


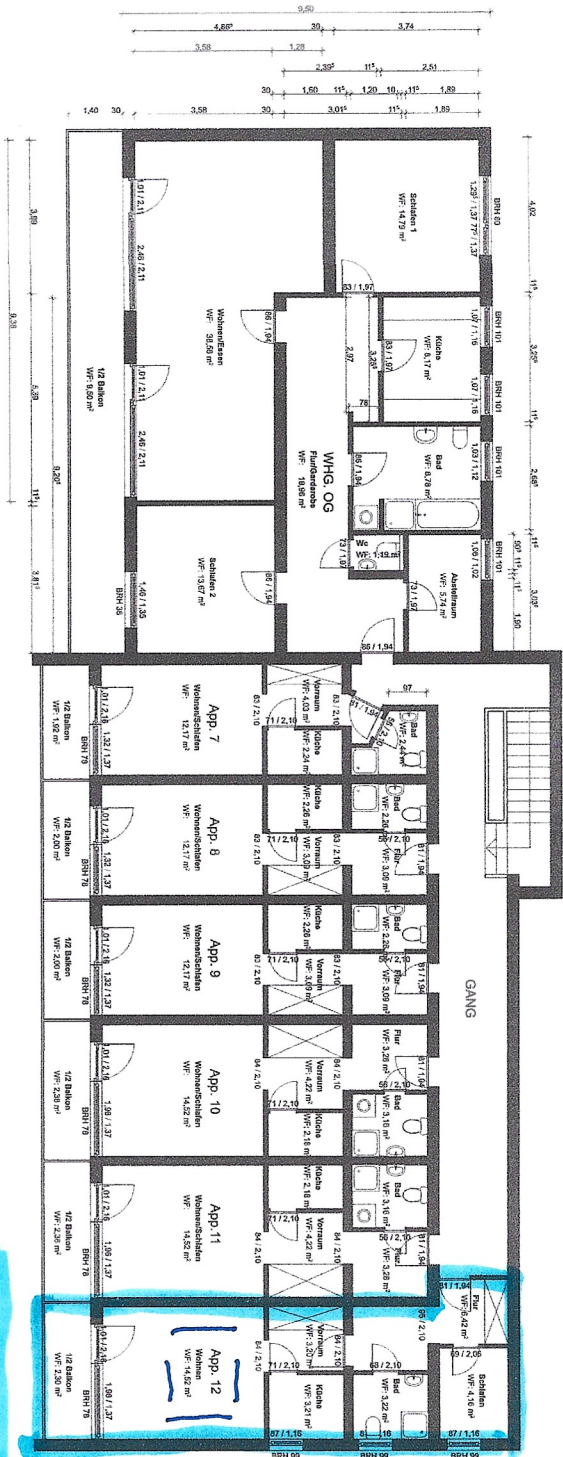

OG - Wohnung	
Wohnfläche	
Wohn/Essen	30,56 m ²
Schlafen 1	14,79 m ²
Schlafen 2	13,67 m ²
Küche	8,17 m ²
Abstellraum	5,74 m ²
Flur/Garderobe	19,56 m ²
Bad	8,78 m ²
Wc	1,19 m ²
1/2 Balkon	9,60 m ²
Gesamte Wohnfläche	120,39 m ²

OG - Apartment 7	
Wohnfläche	
Flur	2,44 m ²
Bad	4,05 m ²
Vorraum	2,24 m ²
Küche	2,24 m ²
Wohn/Schlafen	12,17 m ²
1/2 Balkon	1,92 m ²
Ges. Wohnfläche	22,89 m ²

OG - Apartment 8-9	
Wohnfläche	
Flur	3,09 m ²
Bad	2,26 m ²
Vorraum	3,09 m ²
Küche	2,26 m ²
Wohn/Schlafen	12,17 m ²
1/2 Balkon	2,00 m ²
Ges. Wohnfläche	24,67 m ²

OG - Apartment 10-11	
Wohnfläche	
Flur	3,28 m ²
Bad	3,16 m ²
Vorraum	4,22 m ²
Küche	2,18 m ²
Wohn/Schlafen	14,52 m ²
1/2 Balkon	2,38 m ²
Ges. Wohnfläche	29,74 m ²

OG - Apartment 12	
Wohnfläche	
Flur	6,42 m ²
Schlafen	4,16 m ²
Bad	3,22 m ²
Vorraum	3,20 m ²
Küche	3,21 m ²
Wohnen	14,52 m ²
1/2 Balkon	2,30 m ²
Ges. Wohnfläche	37,03 m ²

OBERGESCHOSS WOHNFLÄCHEN DER WOHNUNG & APARTEMENTS 7-12

ANWESSEN	Dürbergstr. 18, 62395 Berg
PLANINHALT	Bestandsplan Wohnungen/Apartements
MASTAB	1:100
PLANERTUNG	Architekturbüro Andrea Lange Langer 1 68169 Heidelberg Datum: 22.10.2017