


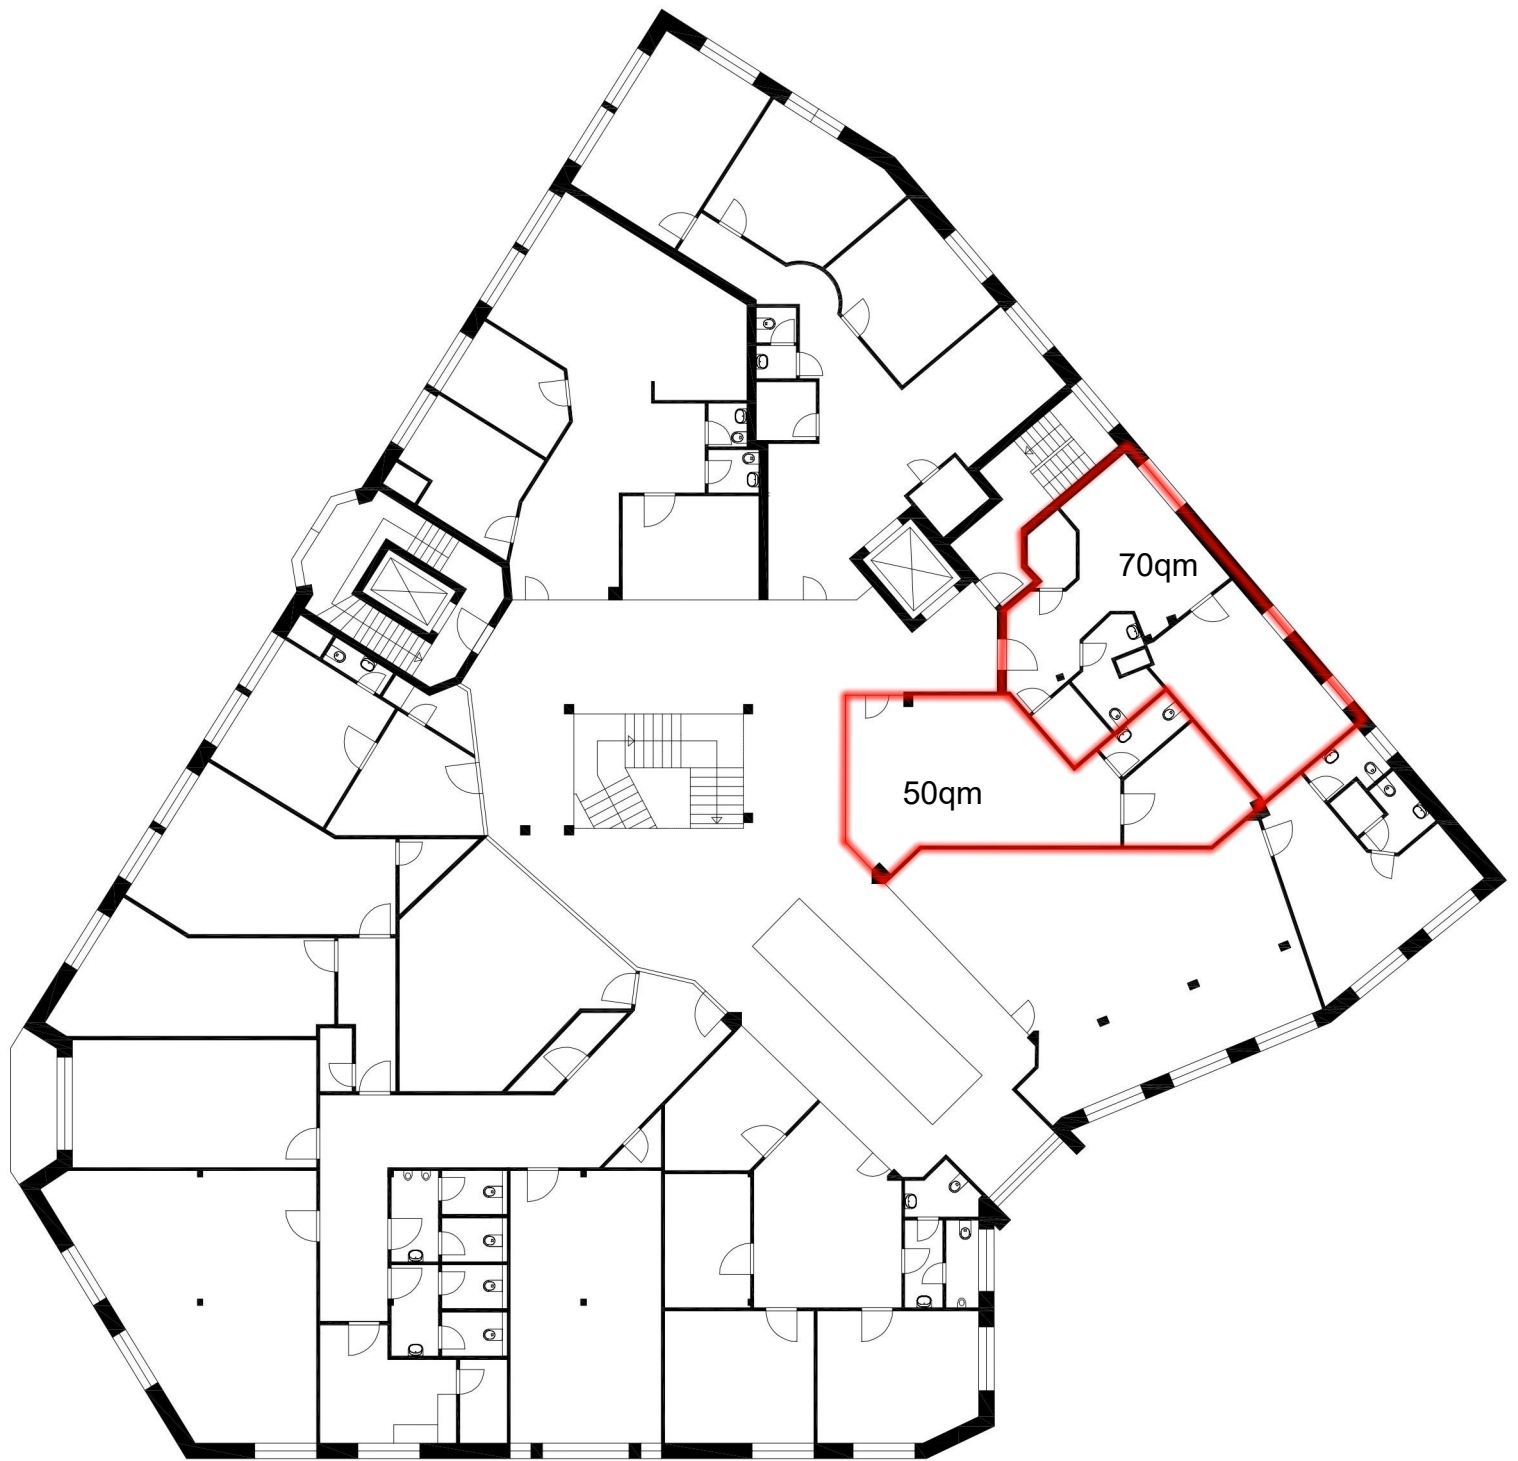

1. Obergeschoss

Objekt

**City- Passage
Poststraße 10-12
Zeven**

Planersteller: N. Berneis

TIM.JOH@NNSSEN.COM
IT-Dienstleistungen

Auf dem Damm 12a
21647 Malsburg
Tel.: (04165) 979 0340

Inhaber: F.Schulz

Datum: 22.03.2019