



Vermessungs- und Katasterverwaltung Niedersachsen

Gemeinde: Ronnenberg, Stadt
Gemarkung: Ronnenberg
Flur: 4 Flurstück: 268/2


Liegenschaftskarte 1:1000

Standardpräsentation

Erstellt am 09.12.2024
Aktualität der Daten 30.11.2024

N = 5796887

E = 32544673

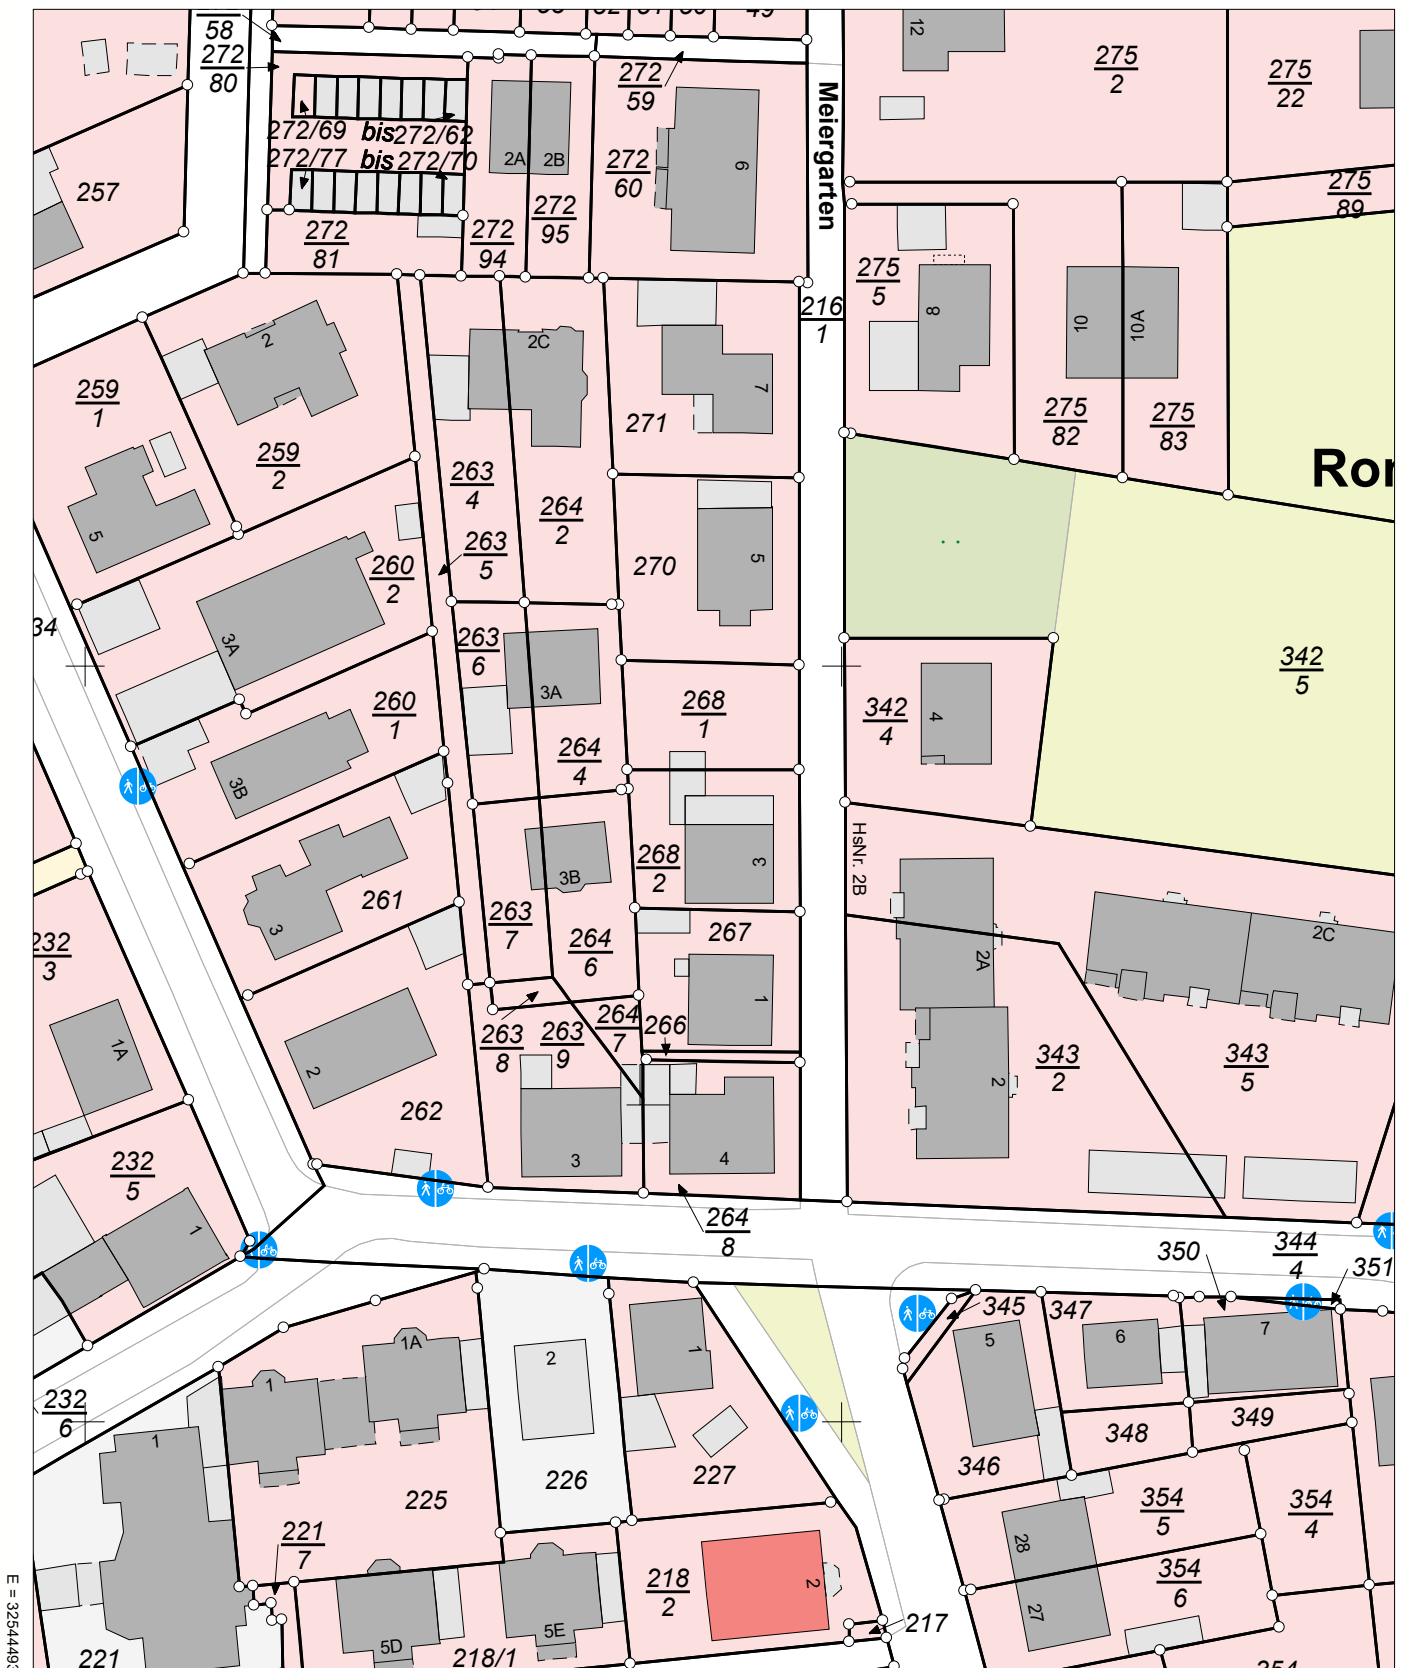

N = 5796667

Maßstab 1:1000

0 10 20 30 Meter

Verantwortlich für den Inhalt:

Landesamt für Geoinformation und Landesvermessung Niedersachsen
Regionaldirektion Hameln-Hannover - Katasteramt Hannover -
Dorfstraße 19
30519 Hannover

Bereitgestellt durch:

Winter Finanzen
Jürgen Winter
Herzogin-Agnes-Platz 1
29336 Nienhagen

Zeichen:

Bei einer Verwertung für nichteigene oder wirtschaftliche Zwecke oder einer öffentlichen Wiedergabe sind die Allgemeinen Geschäfts- und Nutzungsbedingungen (AGNB) zu beachten; ggf. sind erforderliche Nutzungsrechte über einen zusätzlich mit der für den Inhalt verantwortlichen Behörde abzuschließenden Nutzungsvertrag zu erwerben.