



NORDSEITE (GARTENSEITE)

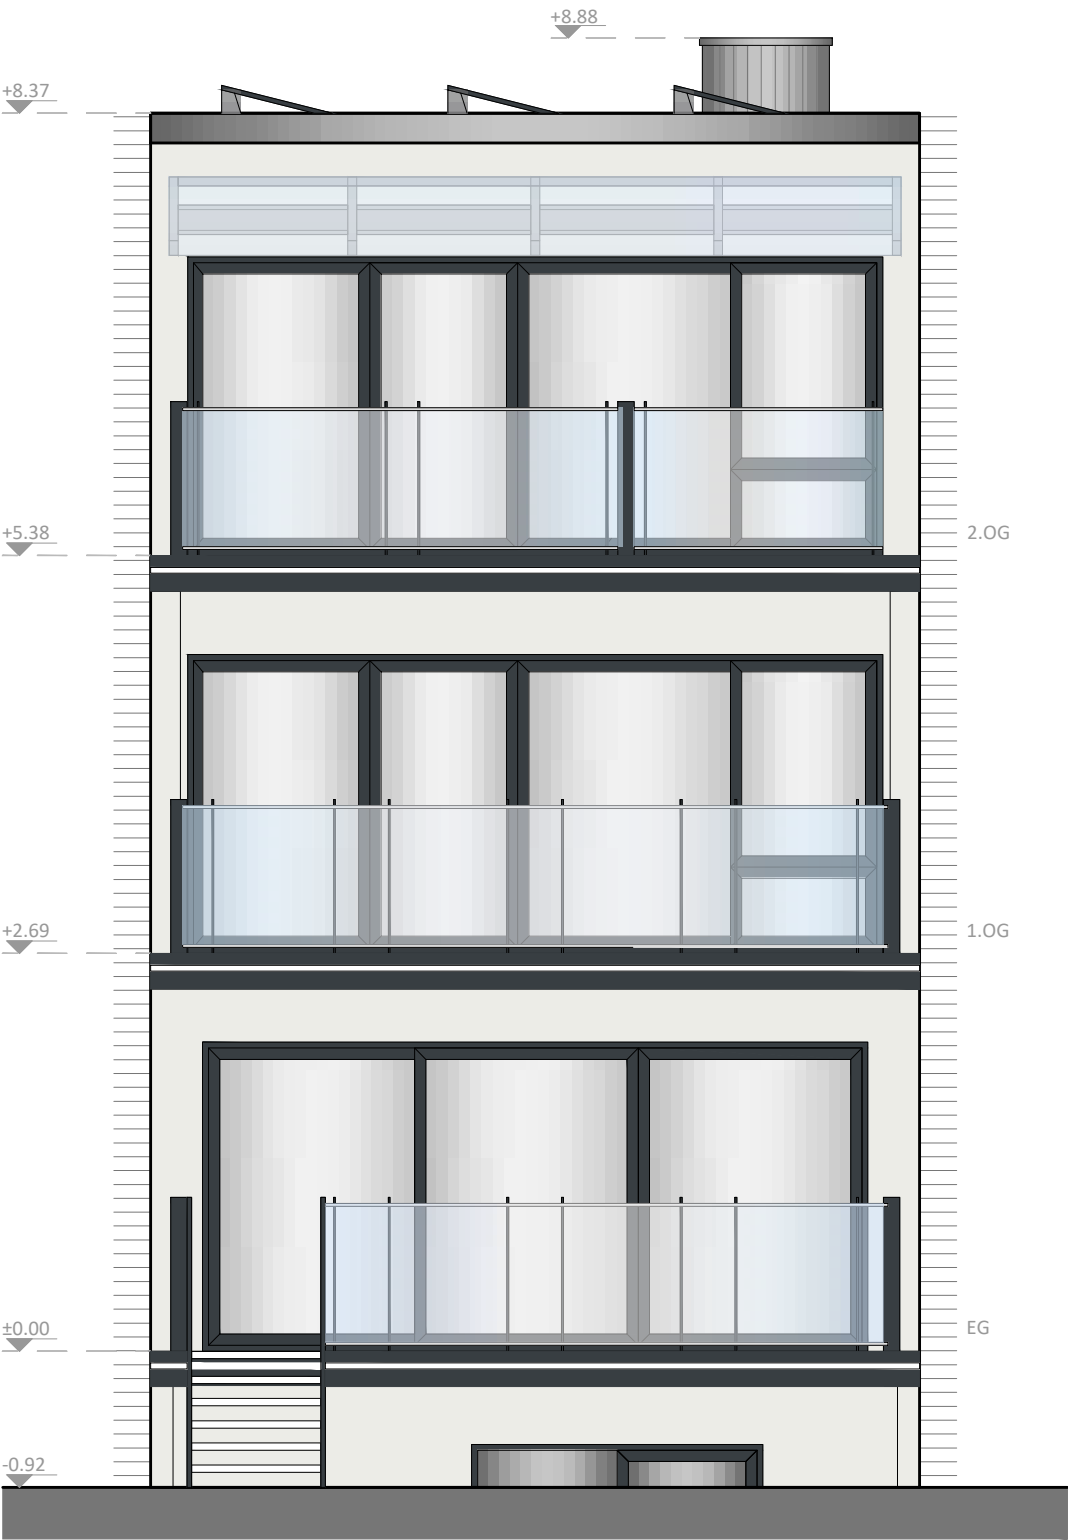

SÜDSEITE (STRAßENSEITE)

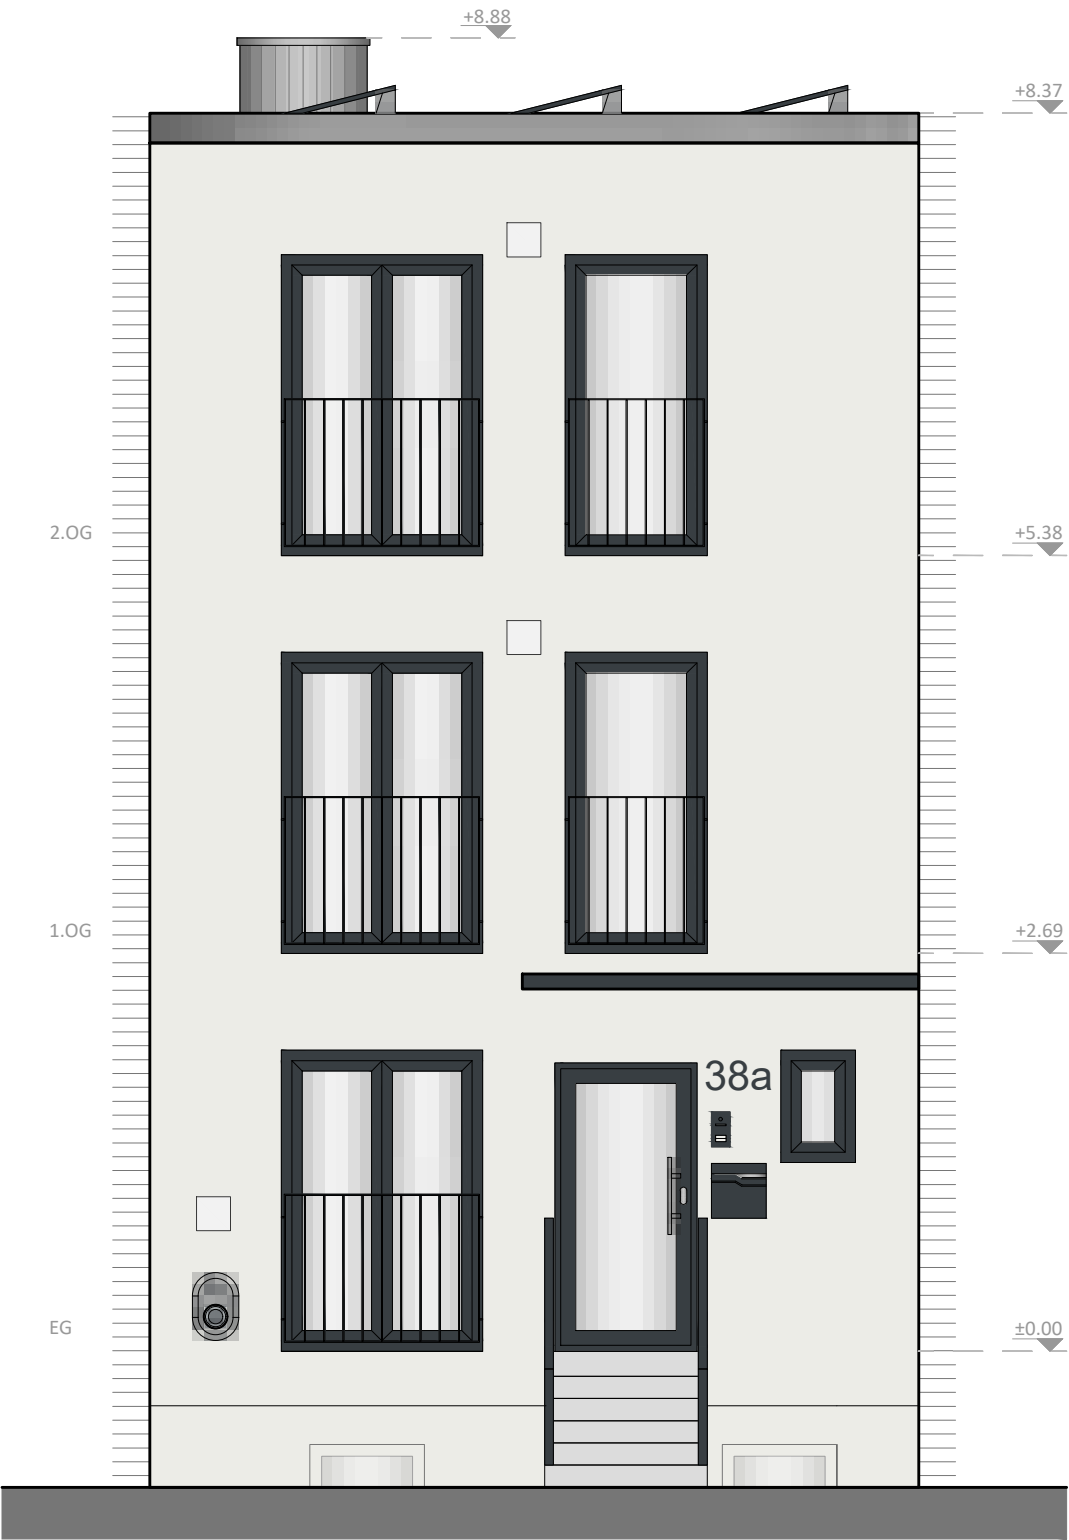

C	04.04.25	Nordseite: Anpassung der Terrasse und Geländer	
B	03.12.24	PV-Anlage auf dem Dach	
A	05.11.24	Briefkasten, Nummer und Sprechanlage; WallBox	
Index	Datum	Änderungen	
Alle Bemaßungen müssen Vorort geprüft werden!			
Holz- und Bautenschutz Darius Bytschek Untergasse 24 67069 Ludwigshafen am Rhein		Datum:	08.12.2024
		Maßstab:	Unmaßstäblich
Bauherr:	Oliver Haas	Projektleitung:	DB
Projekt:	Rankackerweg 38a, 79114 Freiburg im Breisgau	Gezeichnet:	MV, SW, CW
ANSICHTEN		Projektnummer:	38 - 2024
		Plannummer:	3