


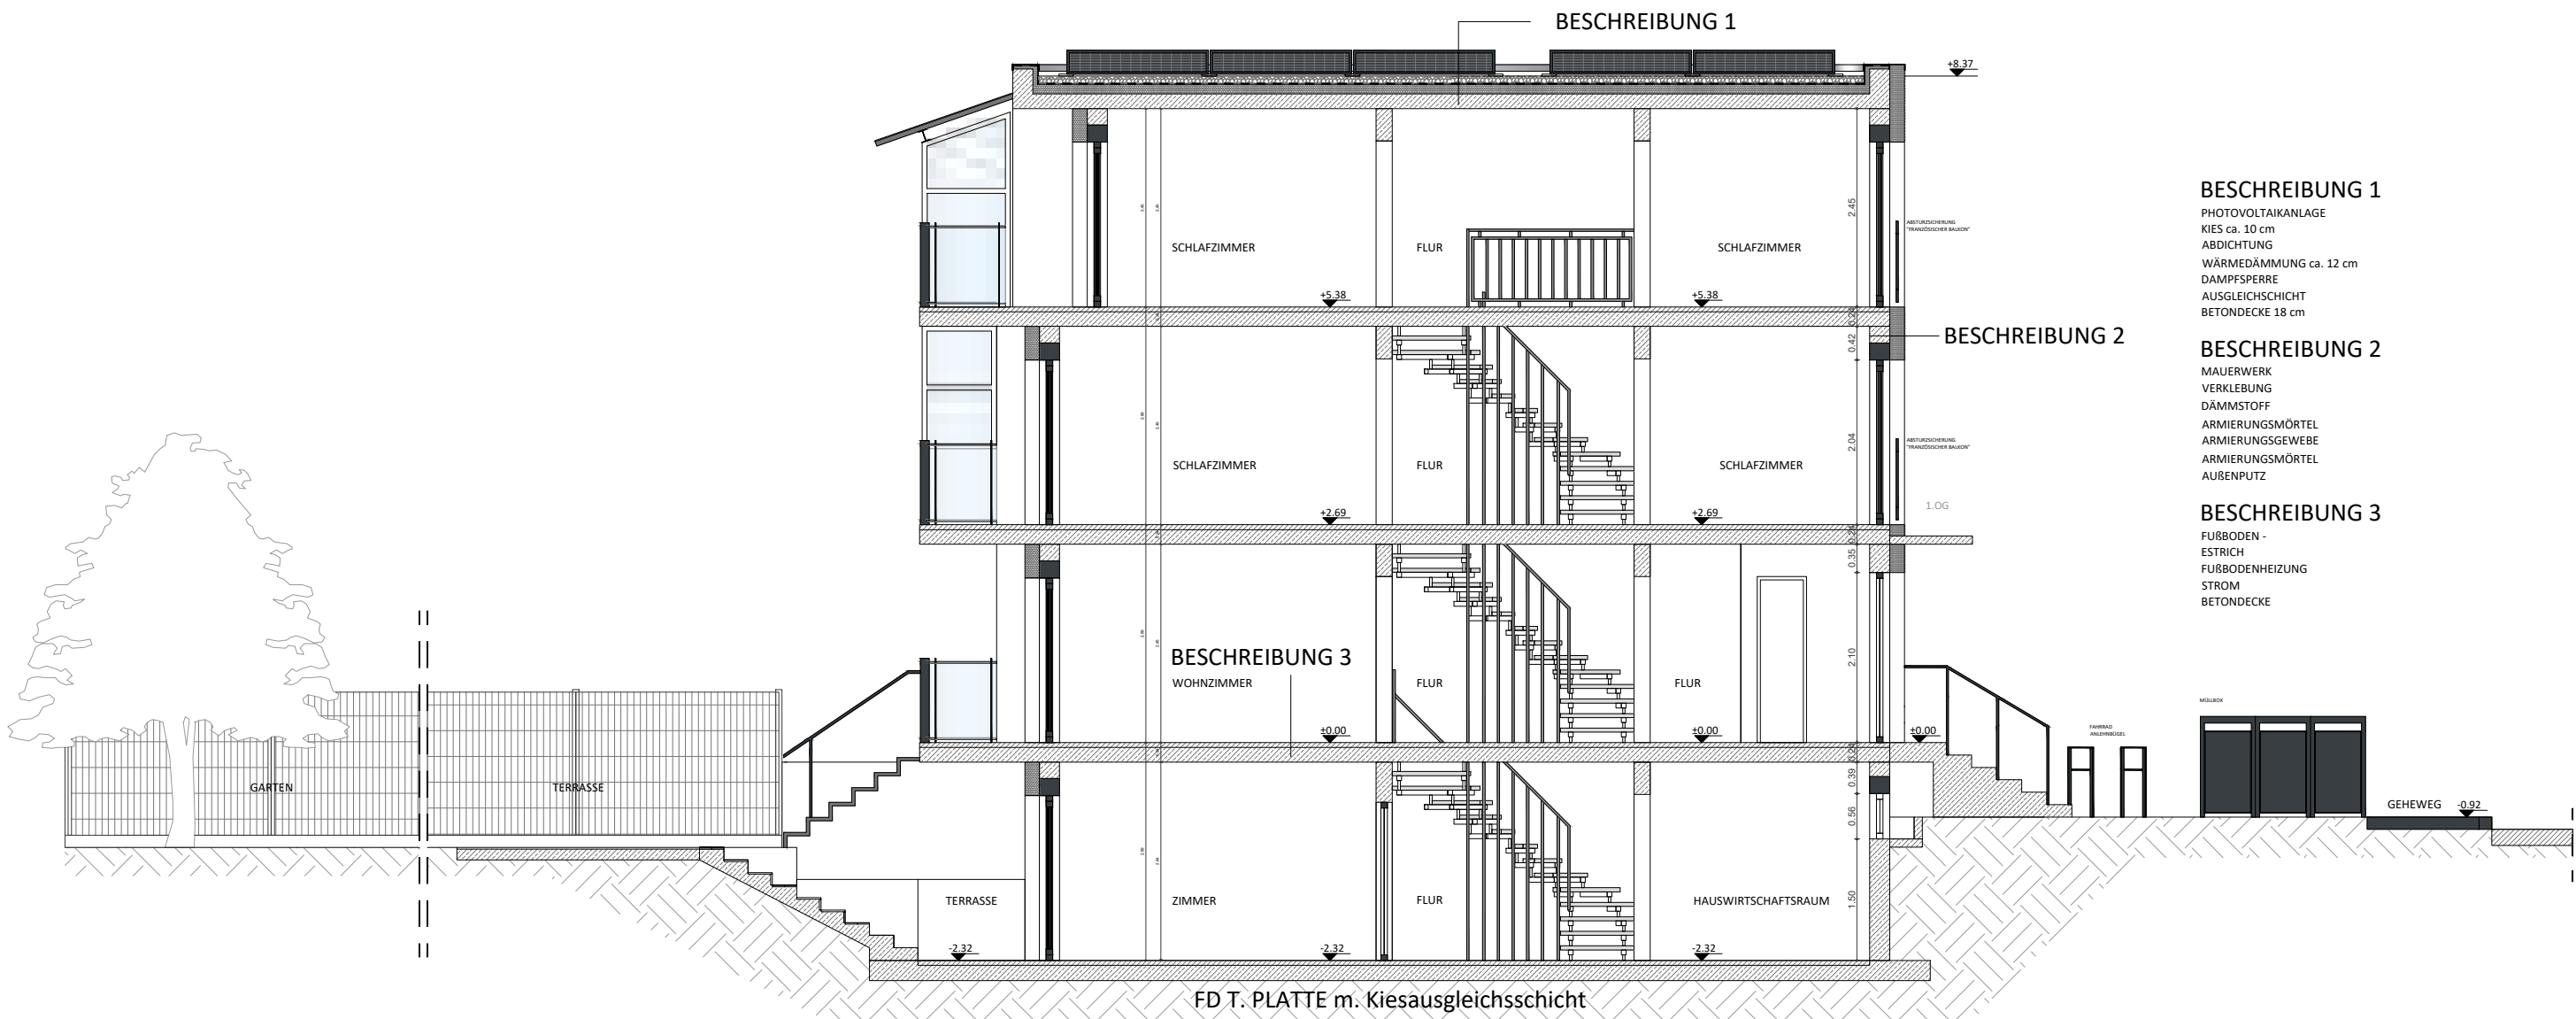

BESCHREIBUNG 1

PHOTOVOLTAIKANLAGE
KIES ca. 10 cm
ABDICHTUNG
WÄRMEDÄMMUNG ca. 12 cm
DAMPFSPERRE
AUSGLEICHSCICHT
BETONDECKE 18 cm

BESCHREIBUNG 2

BESCHREIBUNG 2

MAUERWERK
VERKLEBUNG
DÄMMSTOFF
ARMIERUNGSMÖRTEL
ARMIERUNGSGEWEBE
ARMIERUNGSMÖRTEL
AUßENPUTZ

BESCHREIBUNG 3

FUßBODEN -
ESTRICH
FUßBODENHEIZUNG
STROM
BETONDECKE



C	04.12.24	Fenster im Hauswirtschaftsraum, Ergänzung der Bezeichnung den Räumen, Darstellung Geheweg und Bezeichnung, Wärmepumpe versetzt, PV-Anlage
B	30.11.24	Darstellung der Zaun, Höhenkoten
A	05.11.24	Terrassendarstellung im UG
Index	Datum	Änderungen
Alle Bemaßungen müßen Vorort geprüft werden!		
Holz- und Bautenschutz Darius Bytschek Untergasse 24 67069 Ludwigshafen am Rhein		Datum: 08.12.2024
Bauherr: Oliver Haas Projekt: Rankackerweg 38a, 79114 Freiburg im Breisgau		Maßstab: Unmaßstäblich
		Projektleitung: DB
		Gezeichnet: MV, SW, CW
ANSICHTEN		Projektnummer: 38 - 2024
		Plannummer: 4