


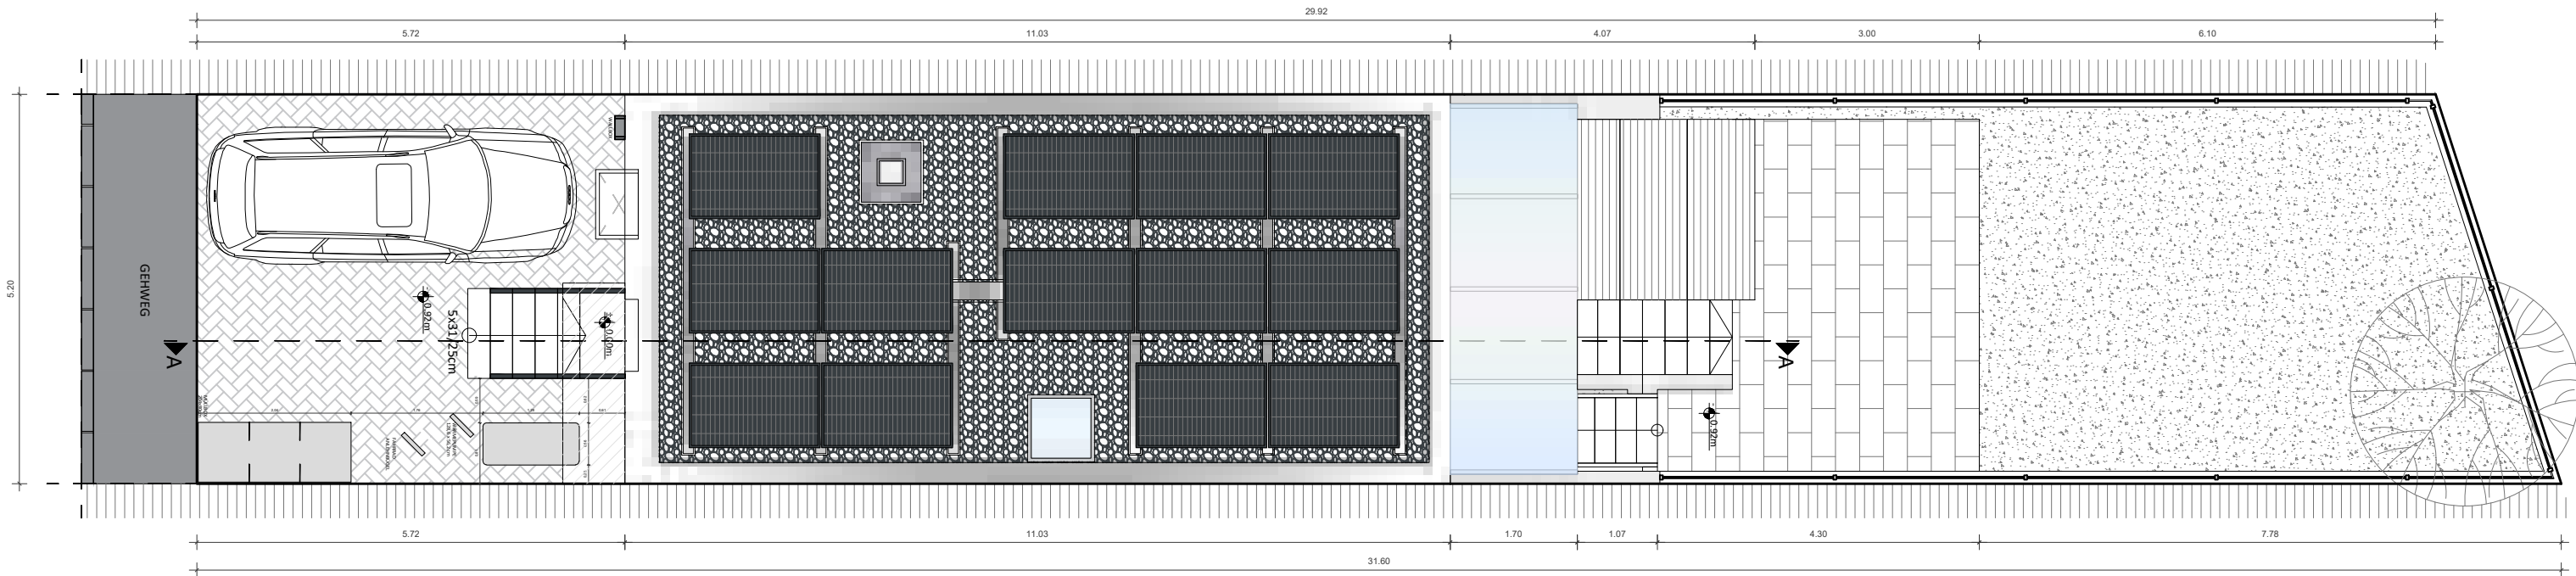

A	04.12.24	PV-Module angepasst, Vordach, Schraffur des Bodenbelags im Vorplatz aktualisiert, Lage der Wärmepumpe angepasst
Index	Datum	Änderungen
Alle Bemaßungen müssen Vorort geprüft werden!		
Holz- und Bautenschutz Darius Bytschek Untergasse 24 67069 Ludwigshafen am Rhein		Datum: 08.12.2024
Bauherr: Oliver Haas Projekt: Rankackerweg 38a, 79114 Freiburg im Breisgau		Maßstab: Unmaßstäblich
		Projektleitung: DB
		Gezeichnet: MV, SW, CW
LAGEPLAN		Projektnummer: 38 - 2024
		Plannummer: 5