
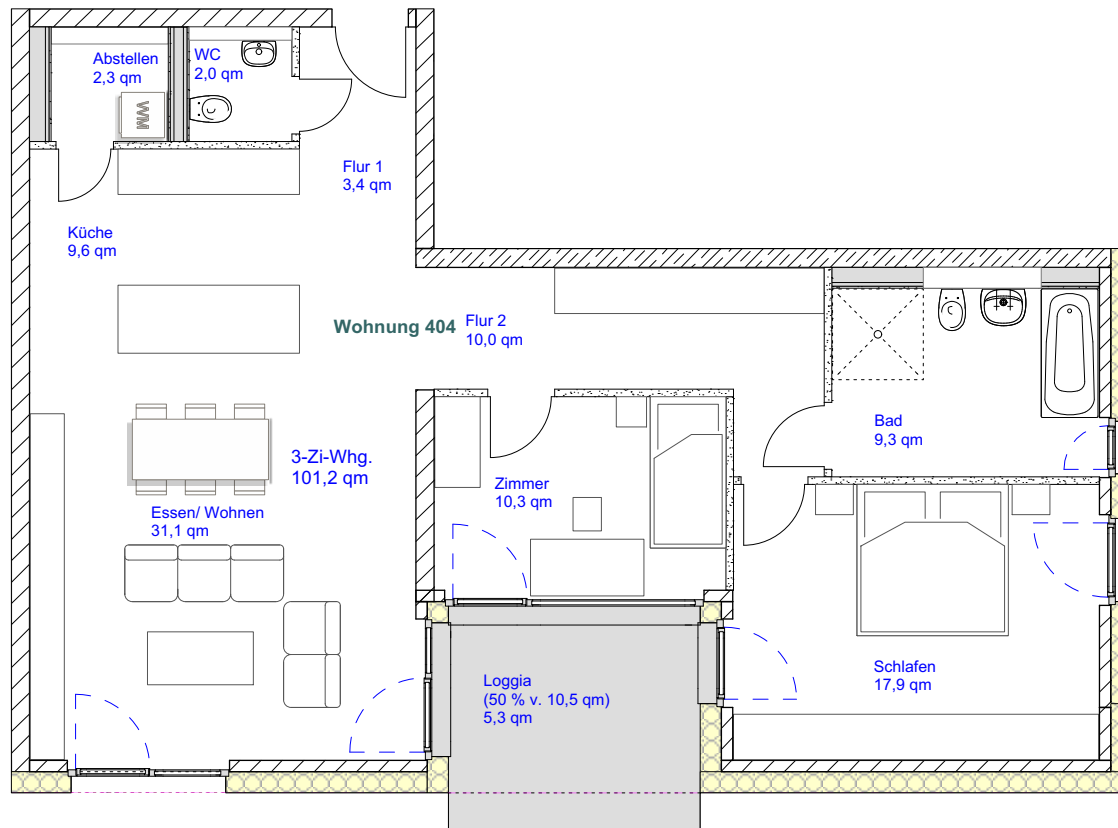


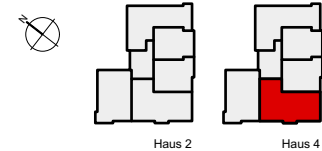

PROJEKT Neubau von 2 Mehrfamilienhäusern mit Tiefgarage
Cilli- Kranefeld- Straße 2-4
58239 Schwerte

PLANINHALT Haus Nr. 4 | Erdgeschoss | Wohnung 404

MAßSTAB: 1:100

DATUM: 20.12.2021