


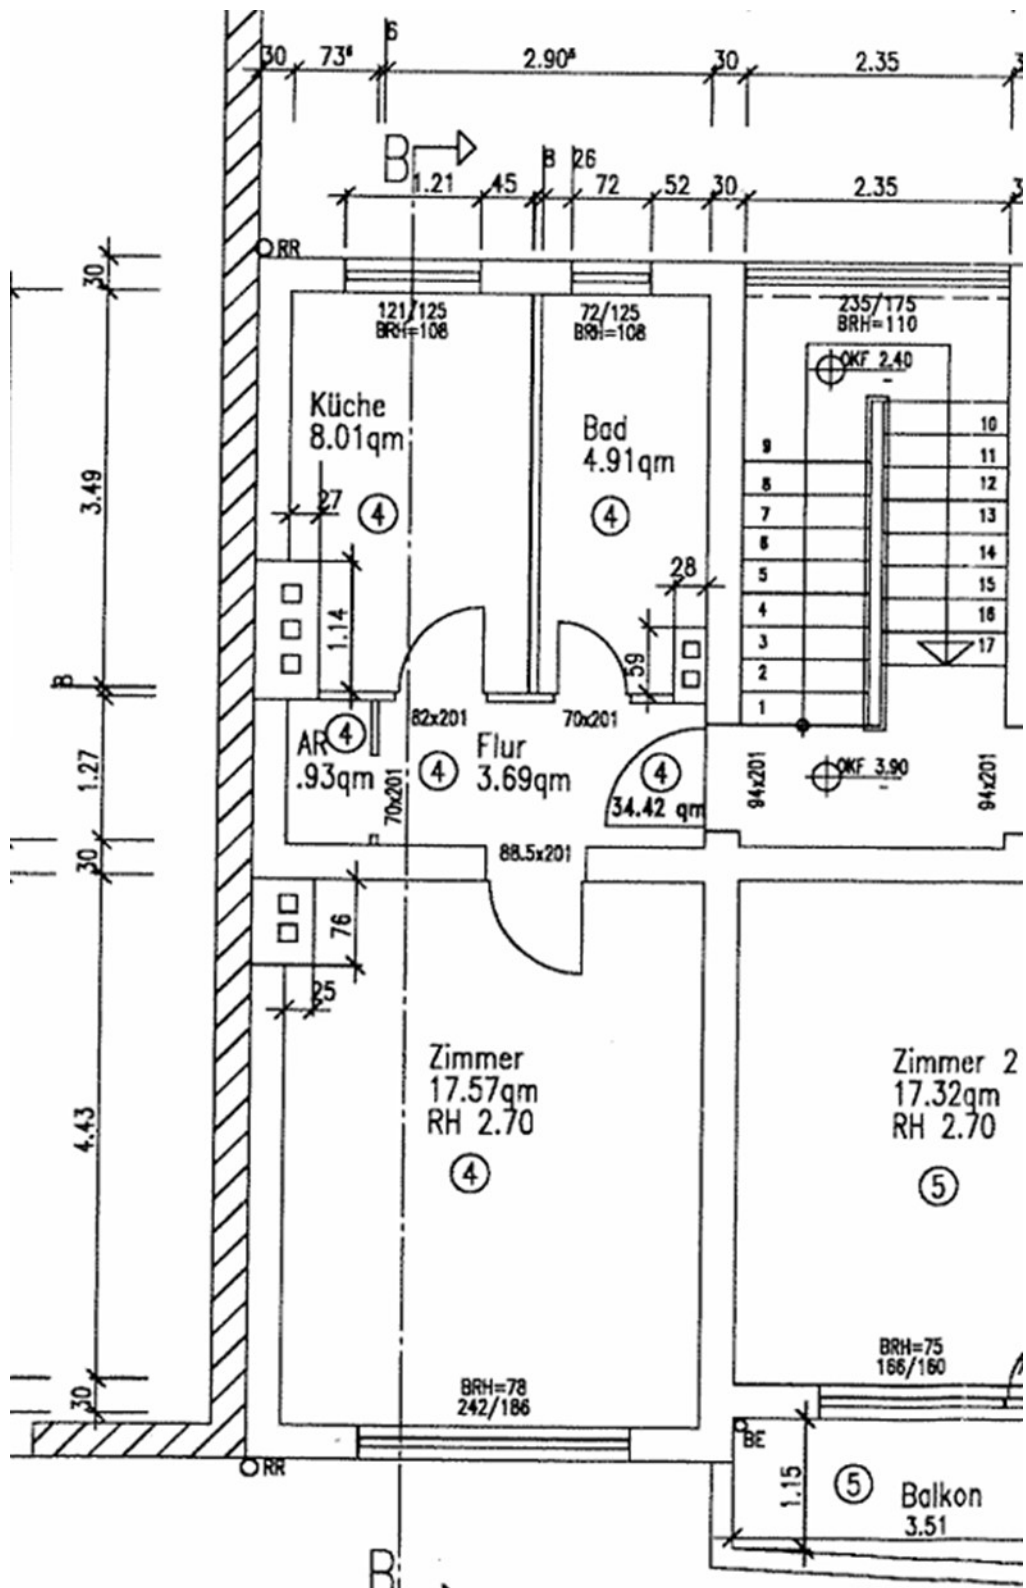

Baugleich mit Wohnung Nr. 8