



HAUS B

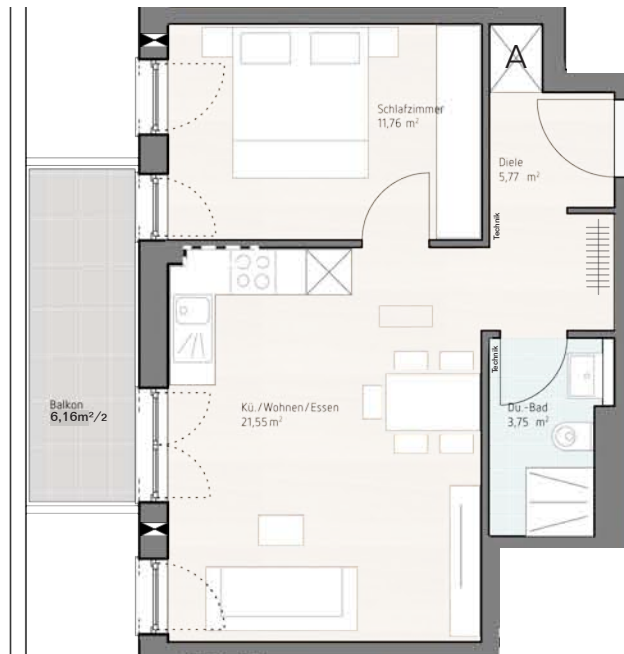

2-ZIMMER-WOHNUNG

45,96 m² Wohnfläche mit Balkon

46,01 m² Wohnfläche mit Balkon

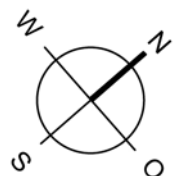

1. OG Wohnung B5

2. OG Wohnung B9

Maßstab 1:100

--- Abgehängte Decken
--- nur im 2. OG



wir kümmern uns.