


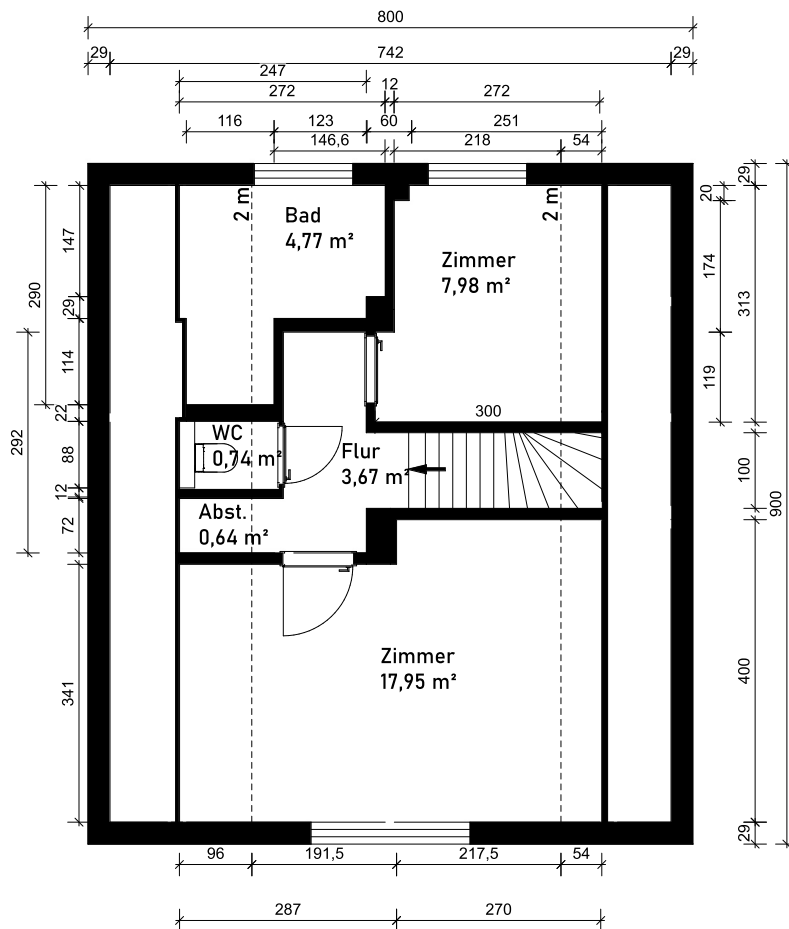

Bauvorhaben: BV: Glasmoorstraße 79a 22851 Norderstedt		Auftraggeber: Katharina Cordes und Daniel Müller eG&R Schulstr. 44 23863 Kayhude			Planverfasser: Ana-Helen Otto (MA Architektur) Röntgenstraße 27- 22335 Hamburg Mobil: 0172/1730706		
Plannummer:	PlanTitel: Wohnflächenberechnung nach WoFIV Dachgeschoss	Maßstab: 1 : 100	Plangröße: A4	Projektnummer:	Gezeichnet: <i>Ana-Helen Otto</i>	Datum: 11.02.2026	Revidiert:
							 Ana-Helen Otto MA (Architektur) Beratung - Planung - Bauleitung <i>Ana-Helen Otto</i>