


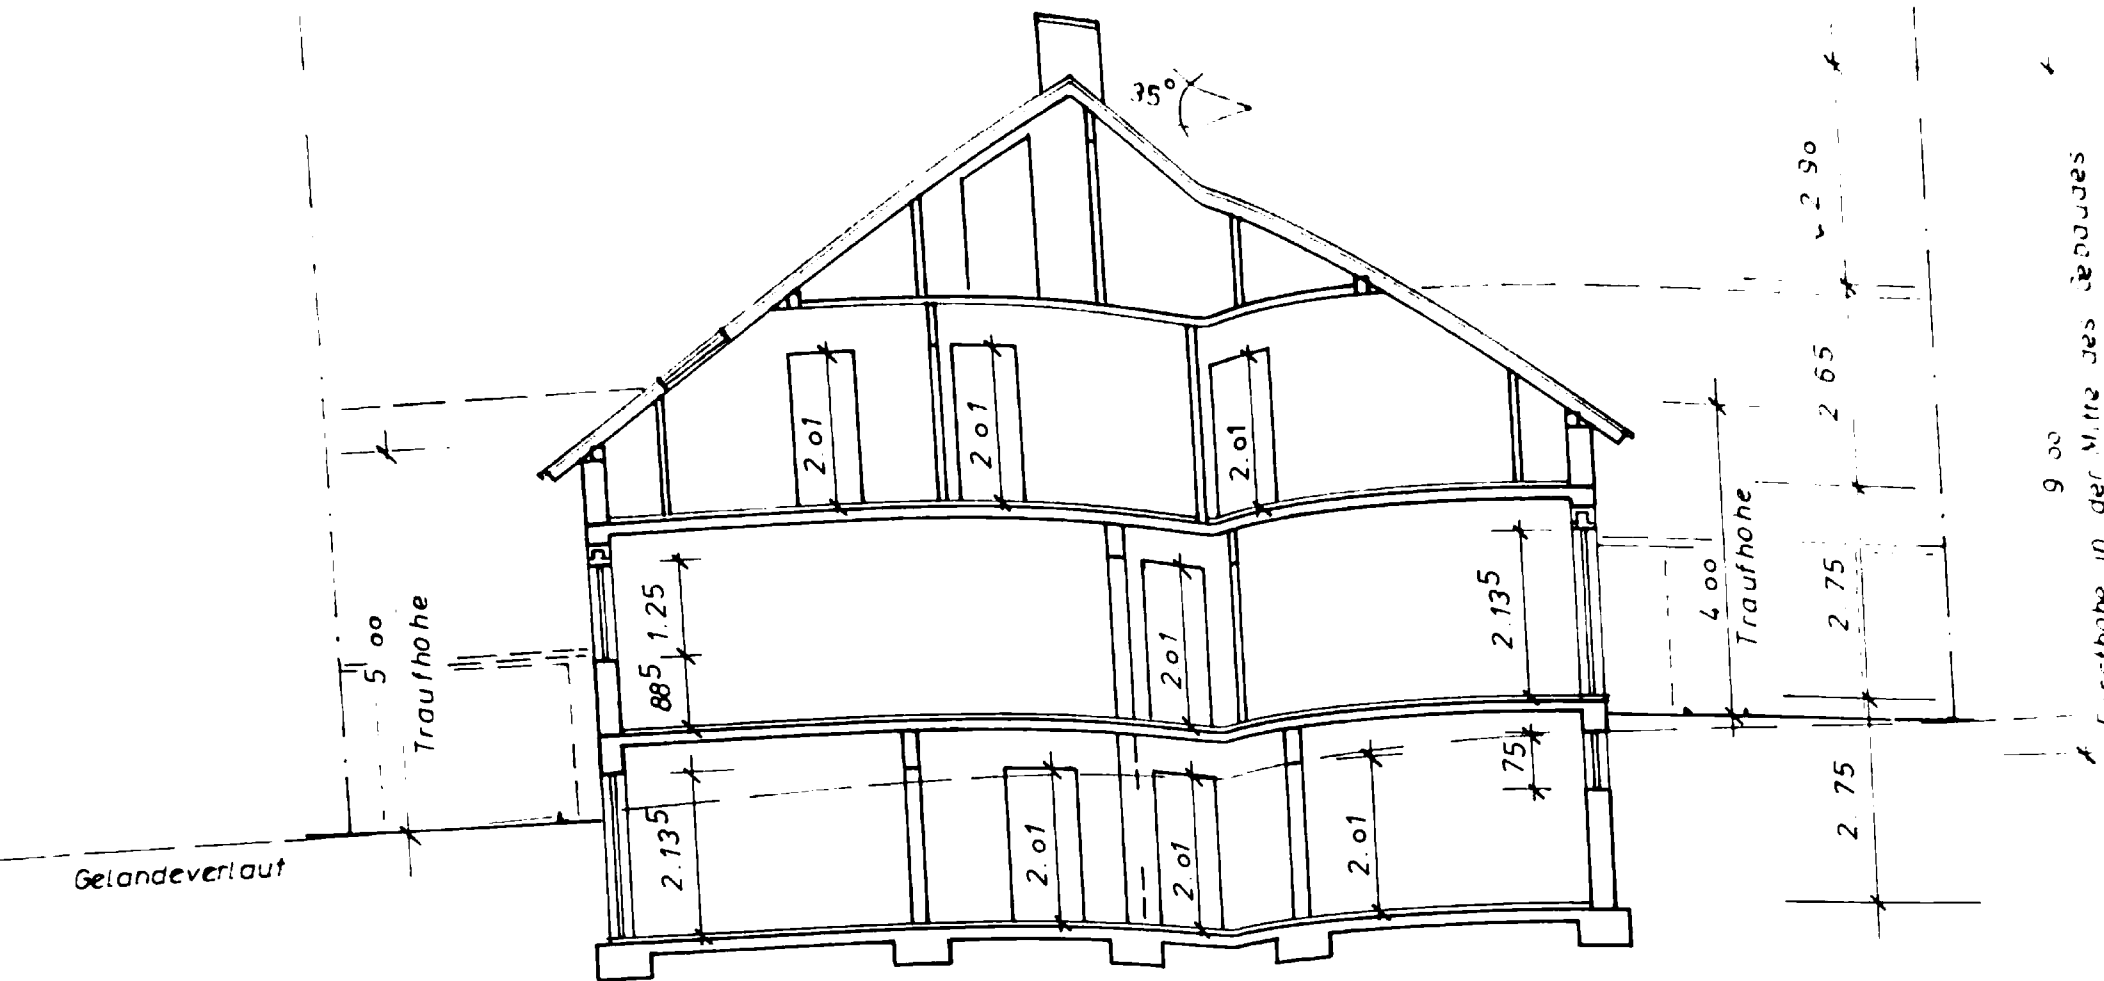

Schnitt A - A

Firsthoh in der Mitte des Gebäudes