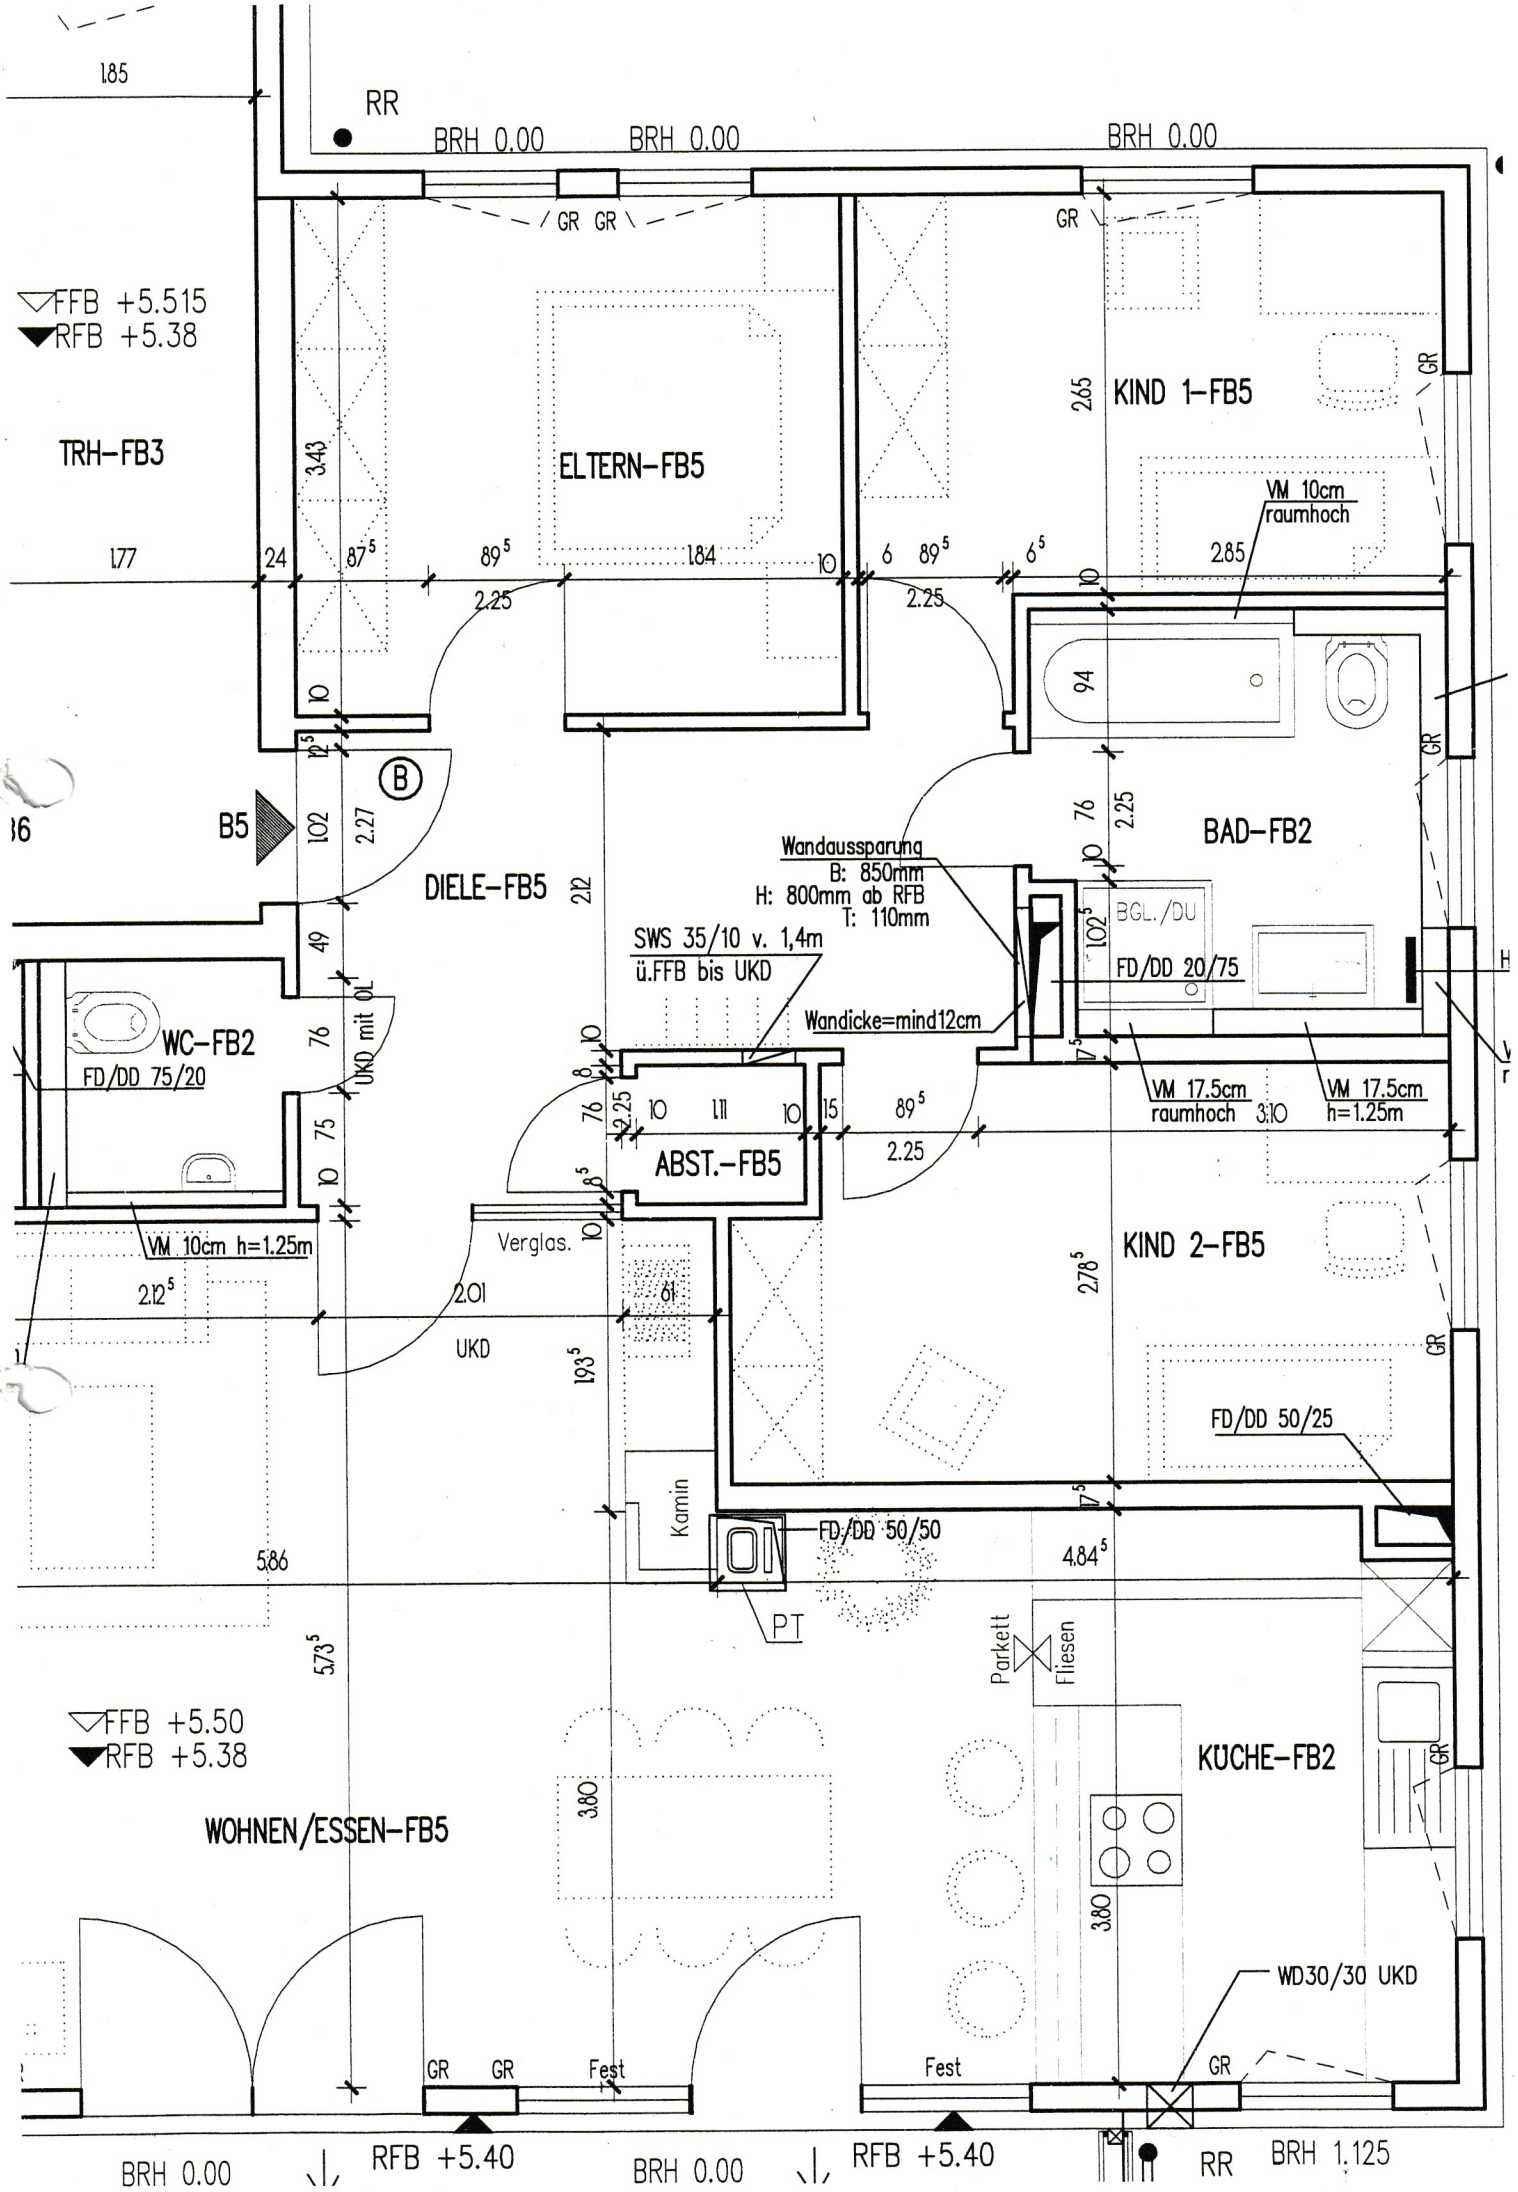
RR
BRH 0.00
BRH 0.00
BRH 0.00
GR GR
GR
FFB +5.515
RFB +5.38
TRH-FB3
ELTERN-FB5
KIND 1-FB5
VM 10cm
raumhoch
B5
DIELE-FB5
BAD-FB2
Wandaussparung
B: 850mm
H: 800mm ab RFB
T: 110mm
SWS 35/10 v. 1,4m
ü.FFB bis UKD
Wandicke=mind12cm
BGL./DU
FD/DD 20/75
WC-FB2
FD/DD 75/20
UKD mit OL
VM 17.5cm
raumhoch
VM 17.5cm
h=1.25m
ABST.-FB5
VM 10cm h=1.25m
Verglas.
UKD
KIND 2-FB5
FD/DD 50/25
Kamin
FD/DD 50/50
PT
Parkett
Fliesen
FFB +5.50
RFB +5.38
KÜCHE-FB2
WOHNEN/ESSEN-FB5
WD30/30 UKD
GR GR
Fest
Fest
GR
RFB +5.40
RFB +5.40
BRH 0.00
BRH 0.00
RR
BRH 1.125