

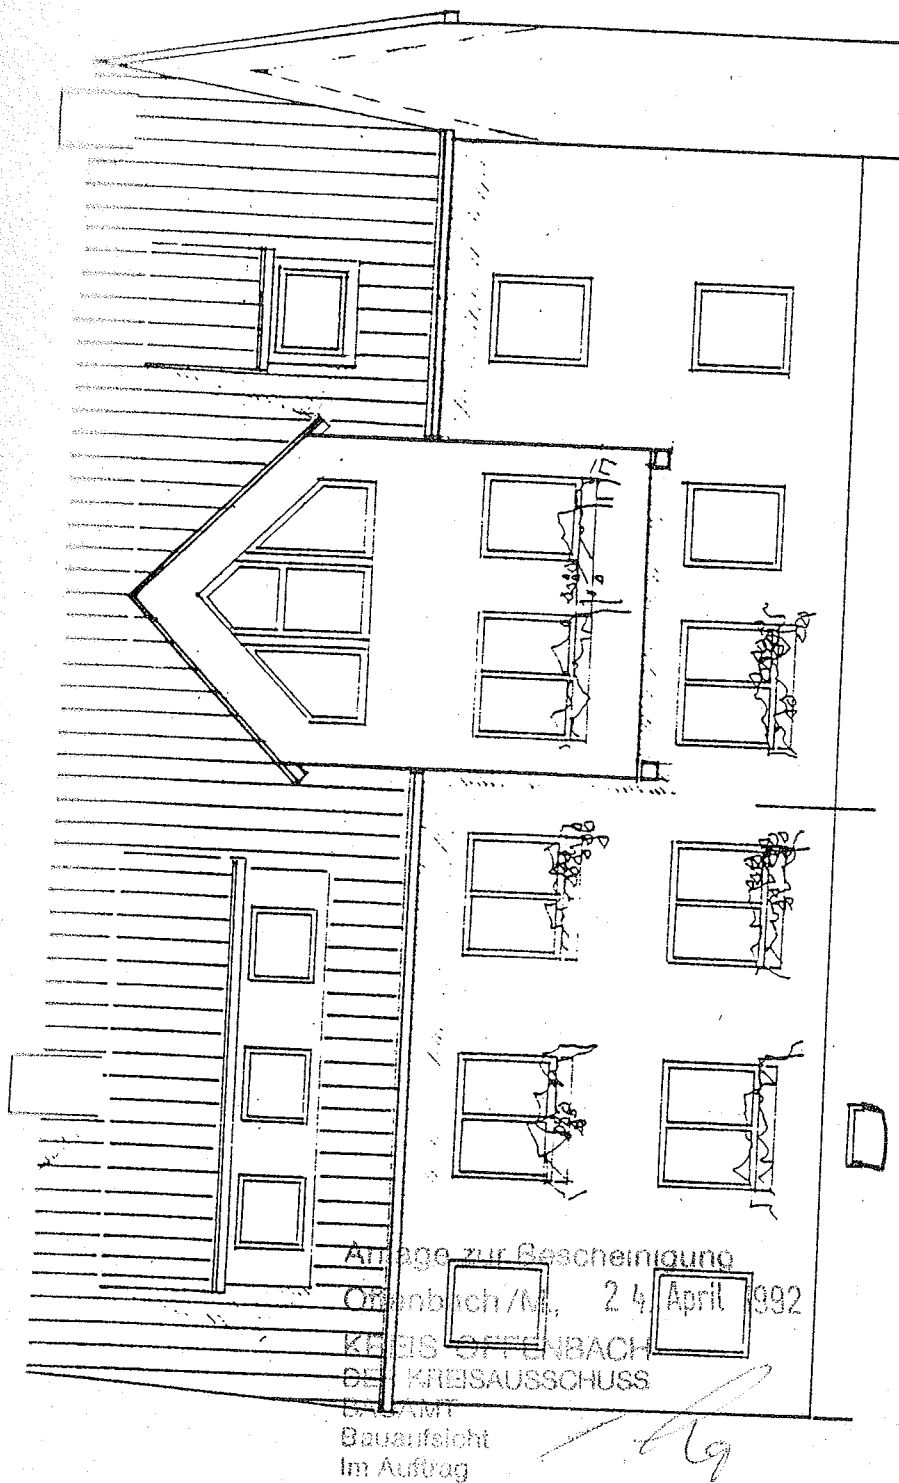


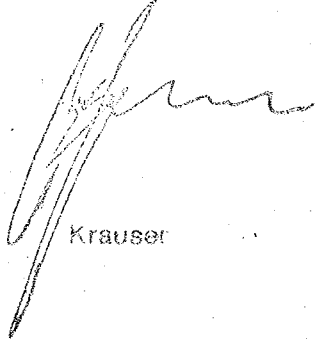



 Krauser

Nordansicht (Rückseite)

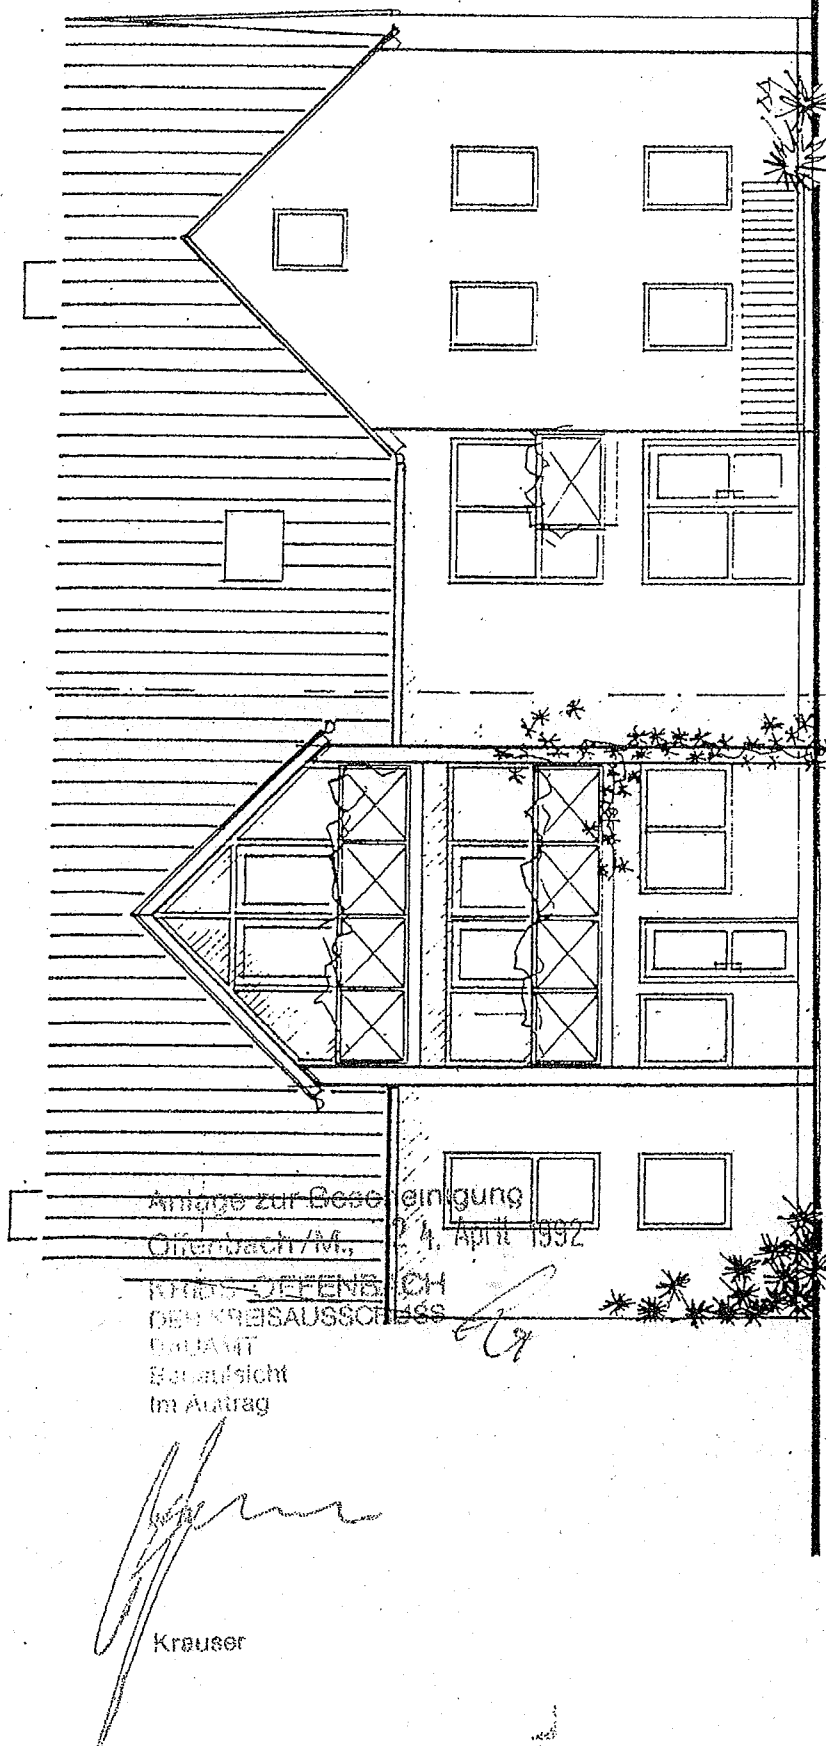


Südseite (Eingang Sackgasse)
 (Gaube im Dachgeschoss ist nicht eingezeichnet)

- 1 Wohnung EG
- 2 Wohnung 1. OG
- 3 Wohnung DG
- 4 Gemeinschaftsfläche

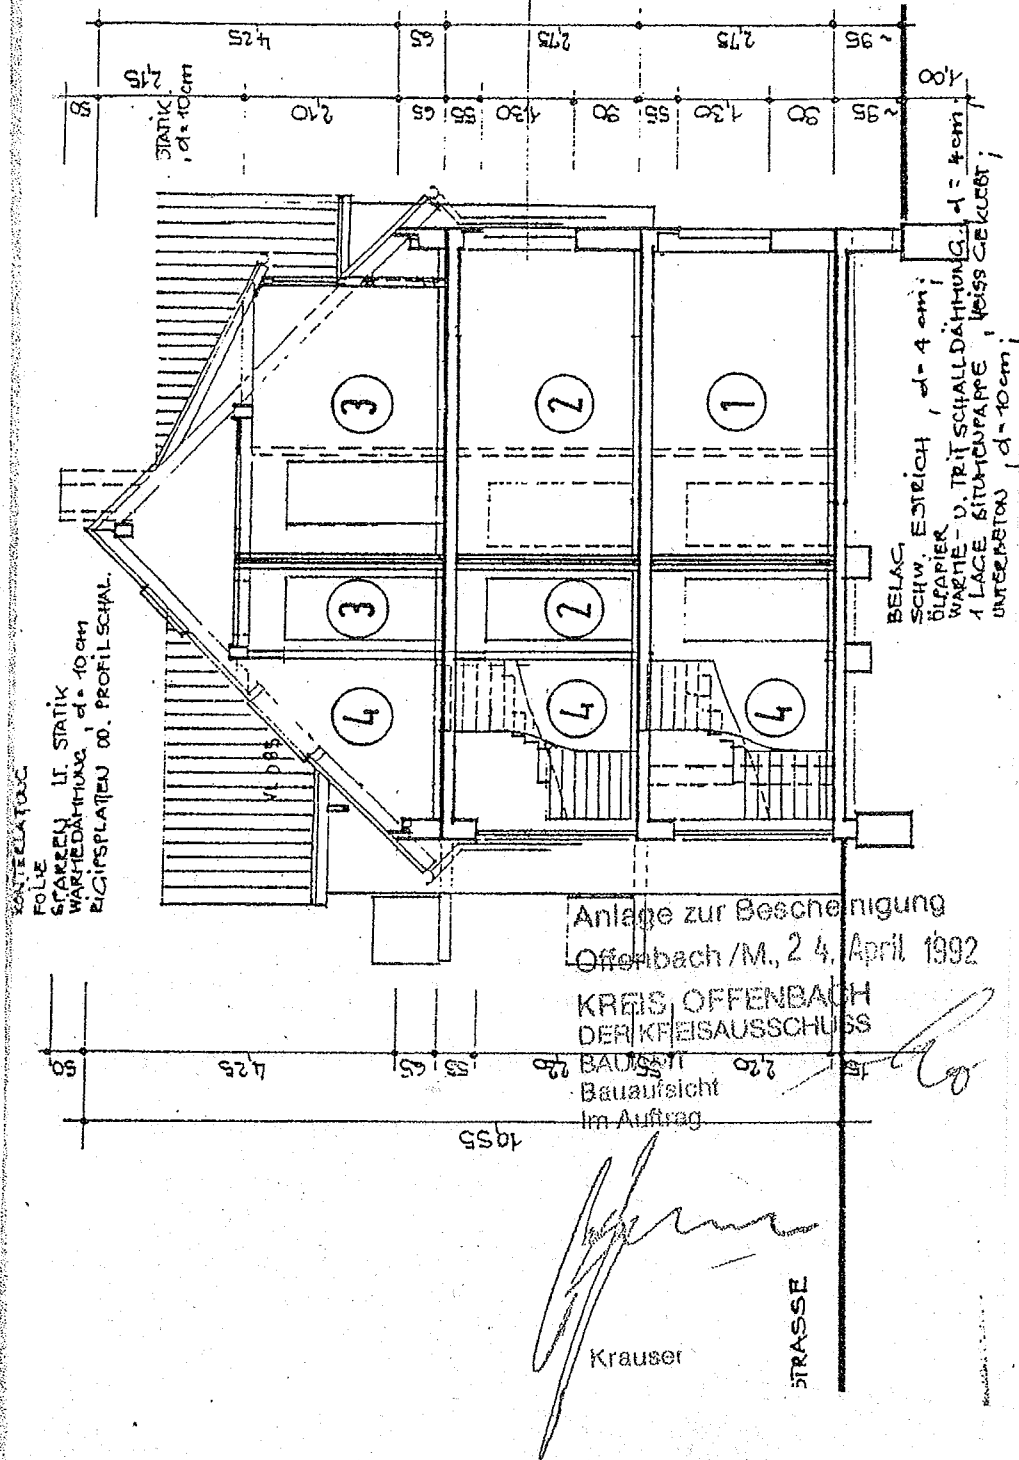

Schnittzeichnung (Nr. zwecks Abgeschlossenheitserklärung)


- 1 Wohnung EG
- 2 Wohnung 1. OG
- 3 Wohnung DG
- 4 Gemeinschaftsfläche

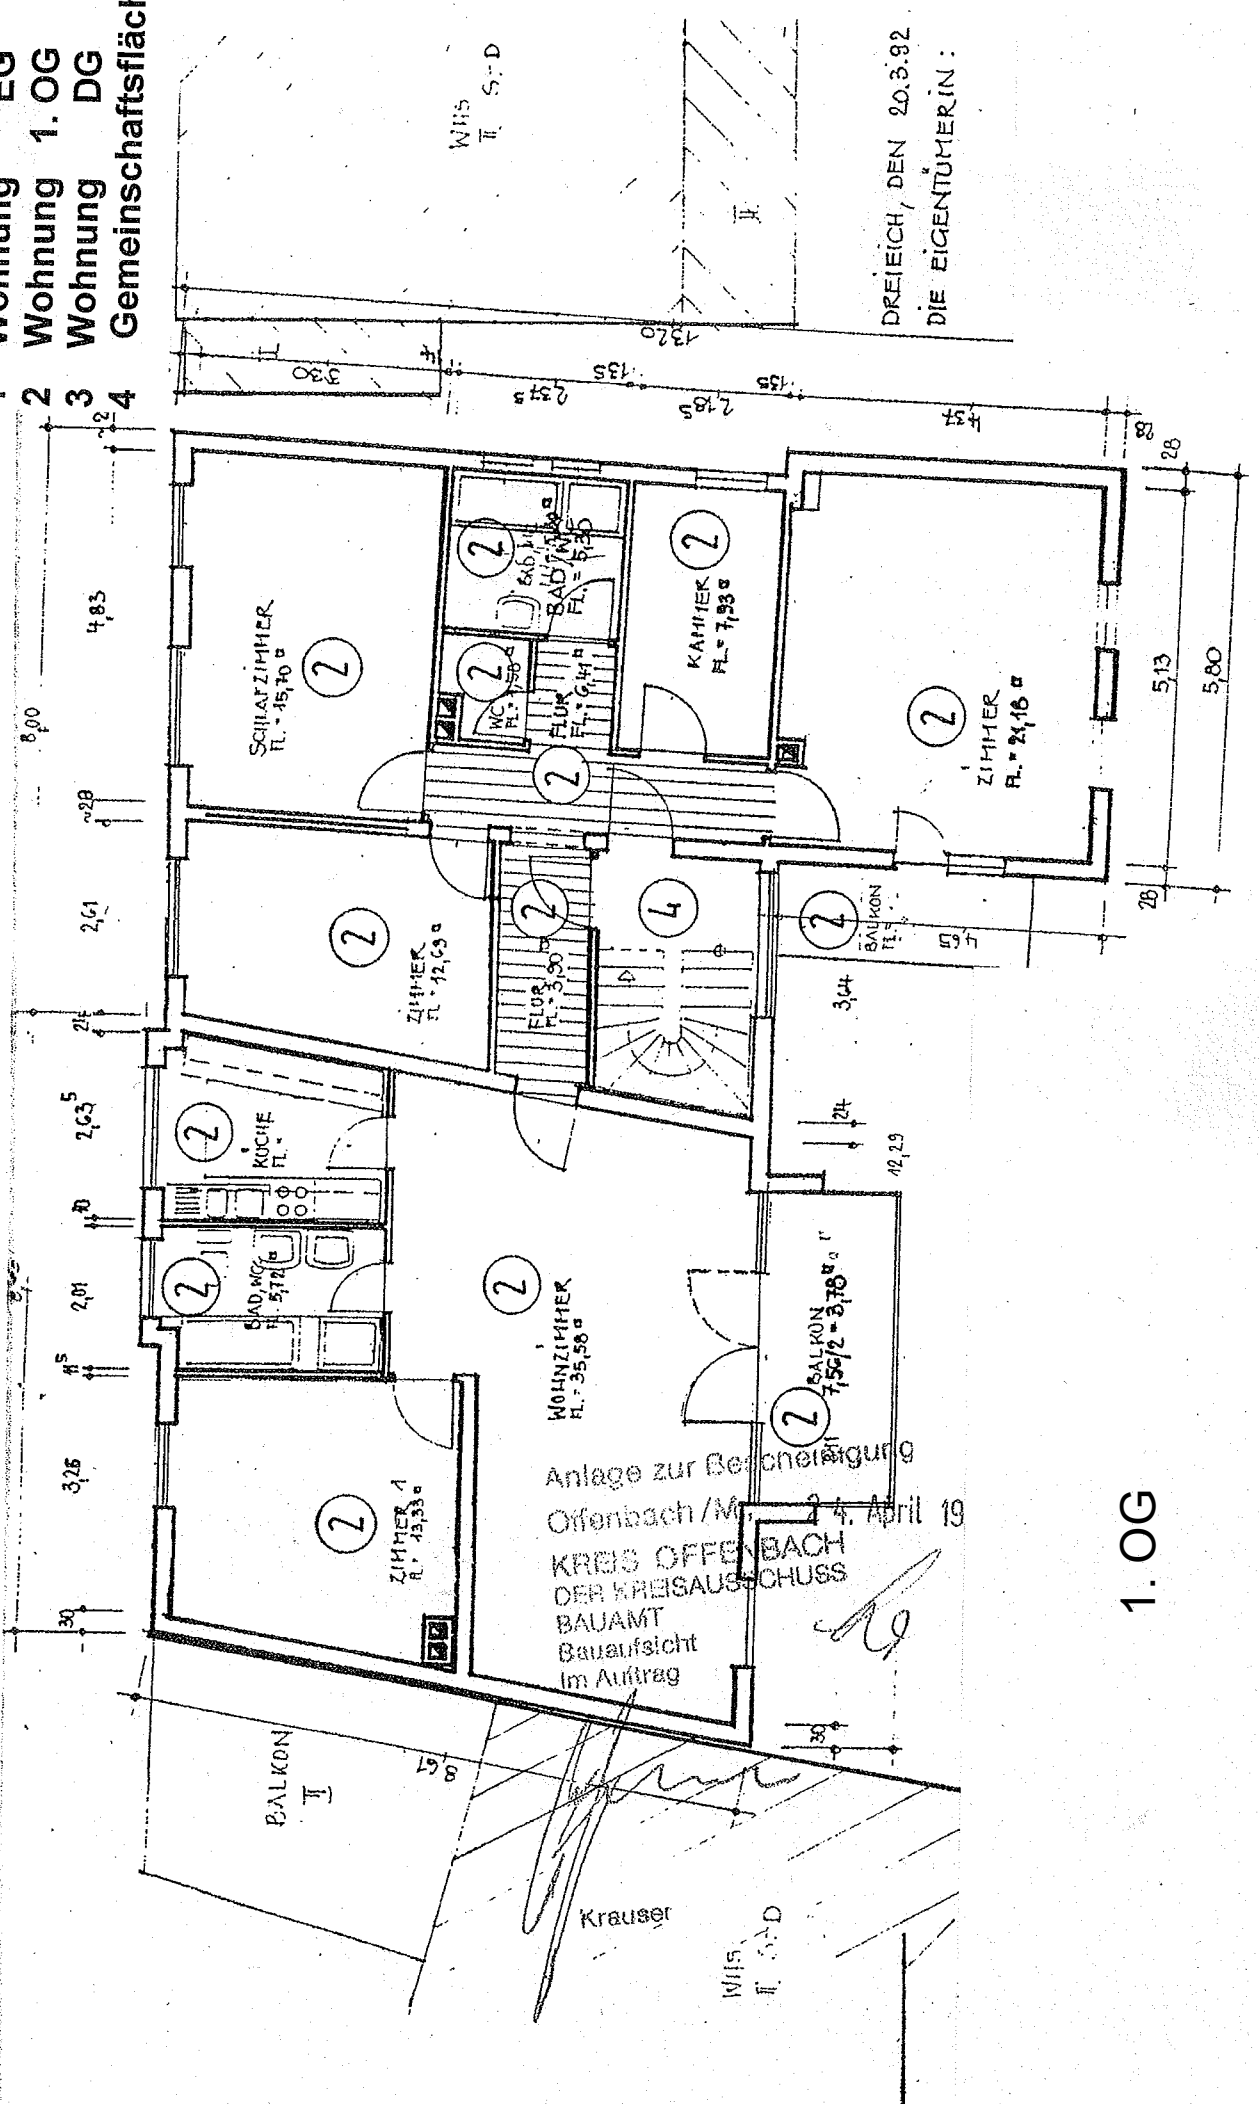

Anlage zur Bezeichnung
 Offenbach/M.
 4. April 19
 KREIS OFFENBACH
 DER KREISAUSSCHUSS
 BAUAMT
 Bauaufsicht
 im Auftrag

1. OG

- 1 Wohnung EG
- 2 Wohnung 1. OG
- 3 Wohnung DG
- 4 Gemeinschaftsfläche

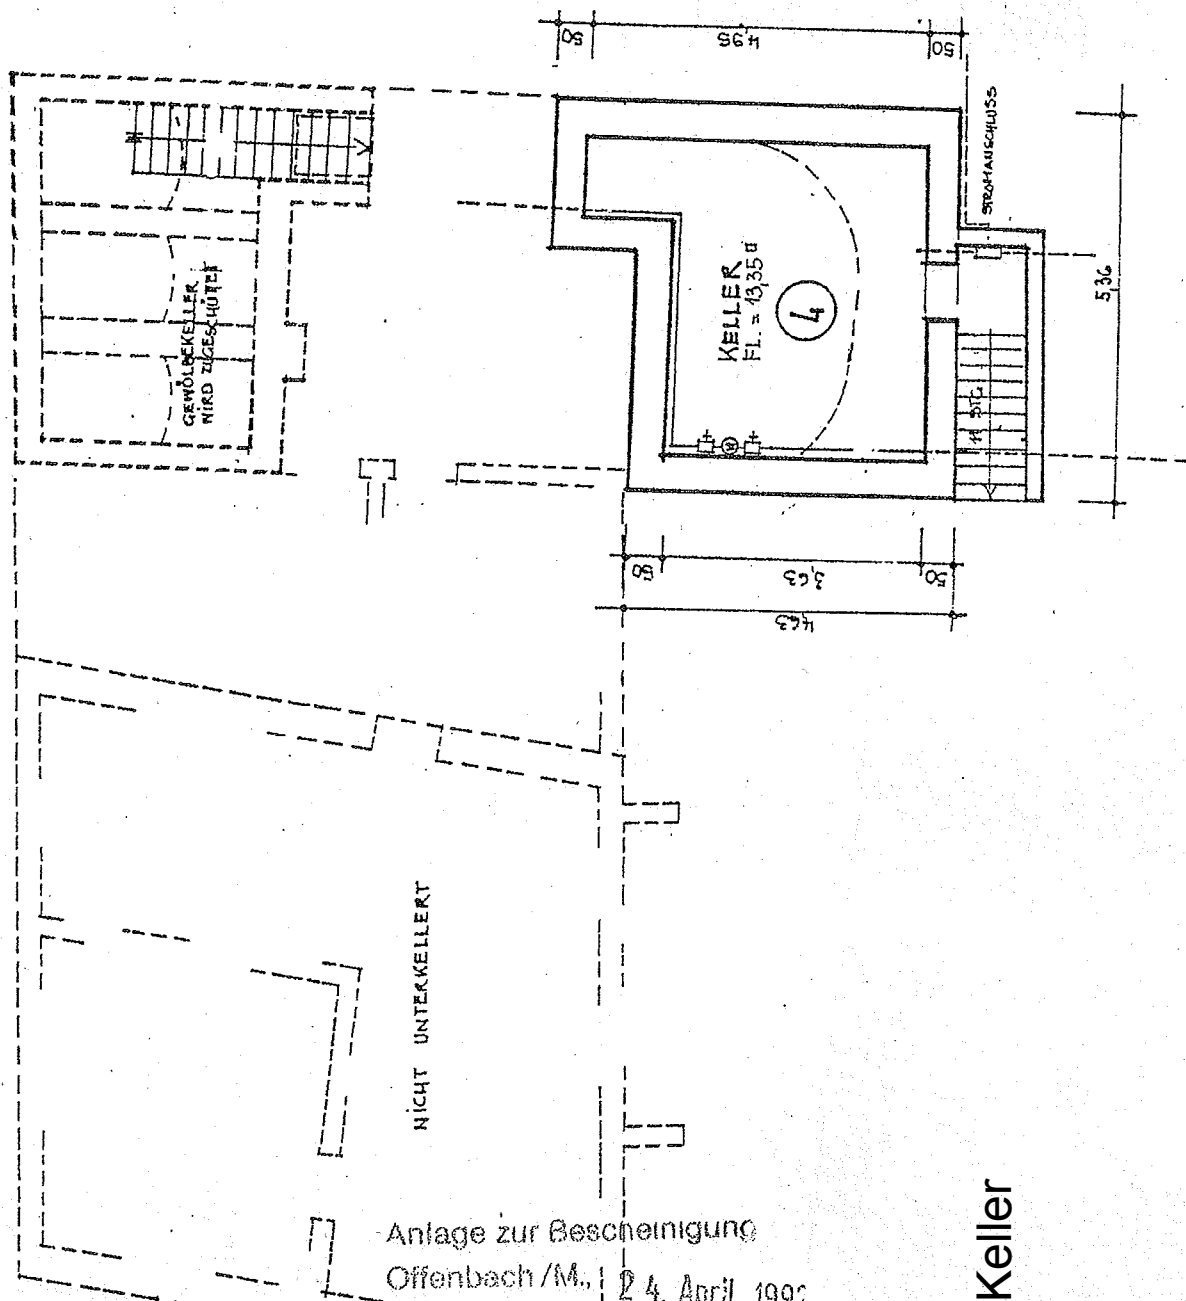


Anlage zur Bescheinigung
 Offenbach / M., 24. April 1992
 KREIS OFFENBACH
 DER KREISAUSSCHUSS
 BAUAMT
 Bauaufsicht
 Im Auftrag

[Signature]
 Krauser

Keller

- | | Wohnung | EG |
|---|------------------------|-------|
| 1 | Wohnung <td>1. OG</td> | 1. OG |
| 2 | Wohnung <td>DG</td> | DG |
| 3 | Wohnung <td></td> | |

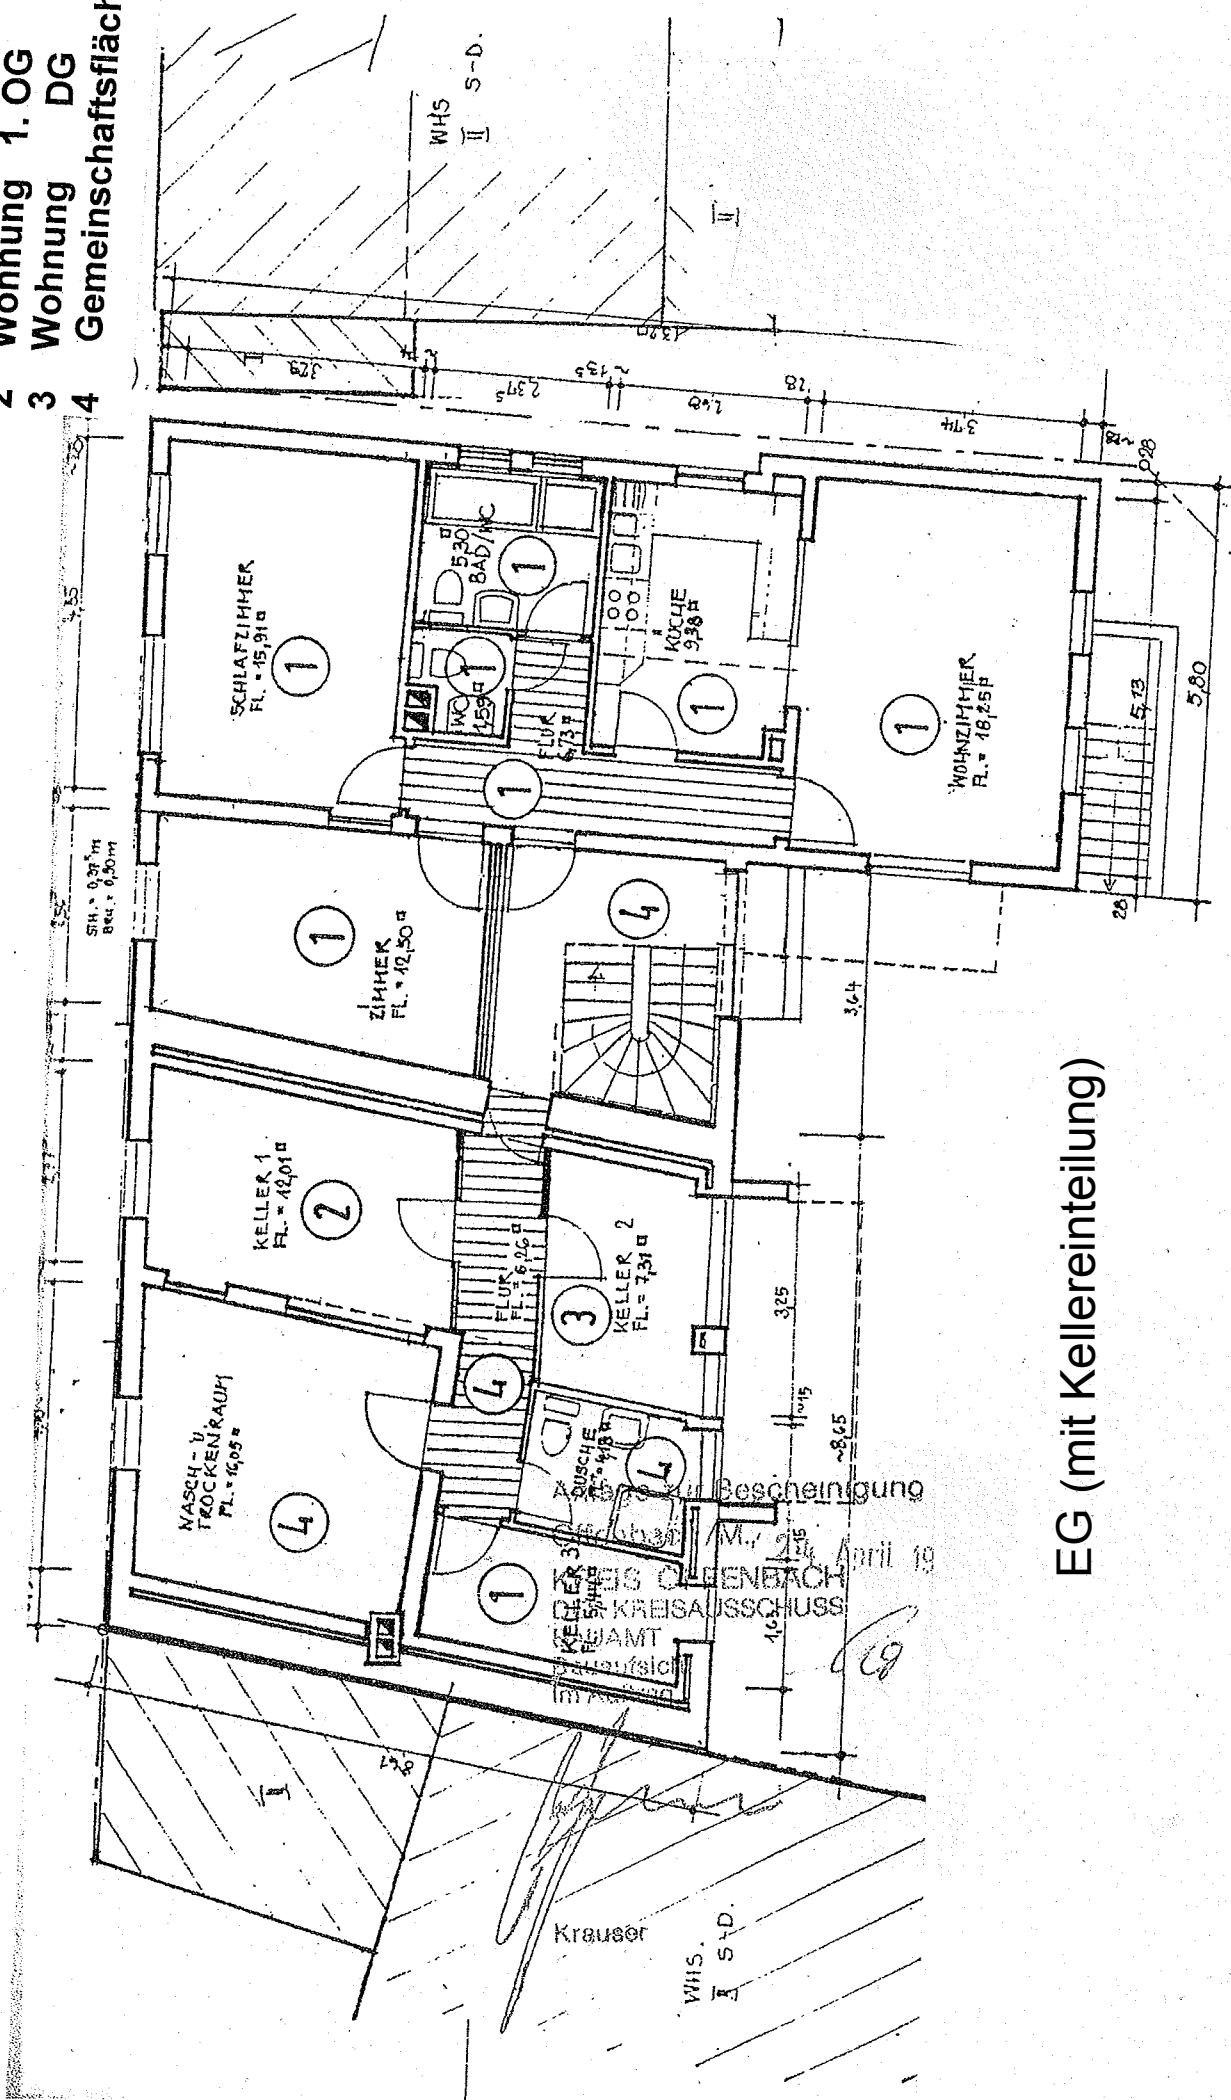

EG (mit Kellereinteilung)

- 1 Wohnung EG
- 2 Wohnung 1. OG
- 3 Wohnung DG
- 4 Gemeinschaftsfläche

