


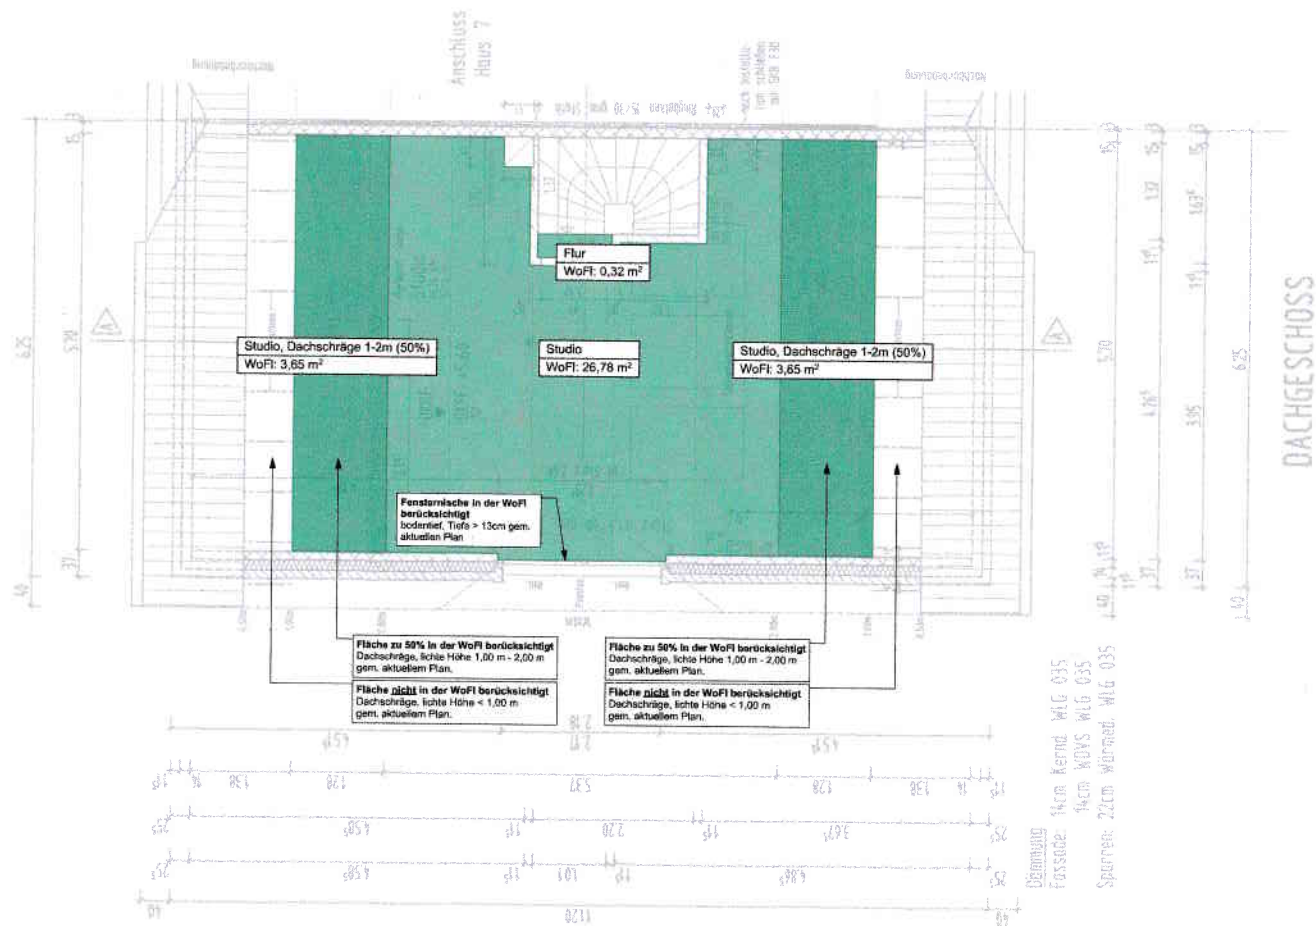

Dachgeschoss Wohnfläche

1:50

Hinweis zur aktuellen Wohnflächenberechnung:

Die Berechnung basiert auf den von der Bauherrschaft übermittelten Planunterlagen mit Stand vom 26.07.2010.
Zur Überprüfung der Maße führen wir gerne eine Begehung durch. Bitte wenden Sie sich hierfür an uns.

MoA

Bauvorhaben

8

ID Änderung
A Planerstellung

Datum
12.02.2026

VORABZUG

Planstatus
Wohnflächenermittlung
Inhalt
**Dachgeschoss
Wohnfläche**

Projektnummer
026-010
Plannummer
03

Digitaler Plan

Maßstab
1:50
Format
DIN A2
594 x 420 mm

