




Gemeinde: Giesen
Gemarkung: Groß Giesen

Flurstück: 83/4
Flur: 3

Erstellt am 29.06.2015

N = 5783424

E = 32531414

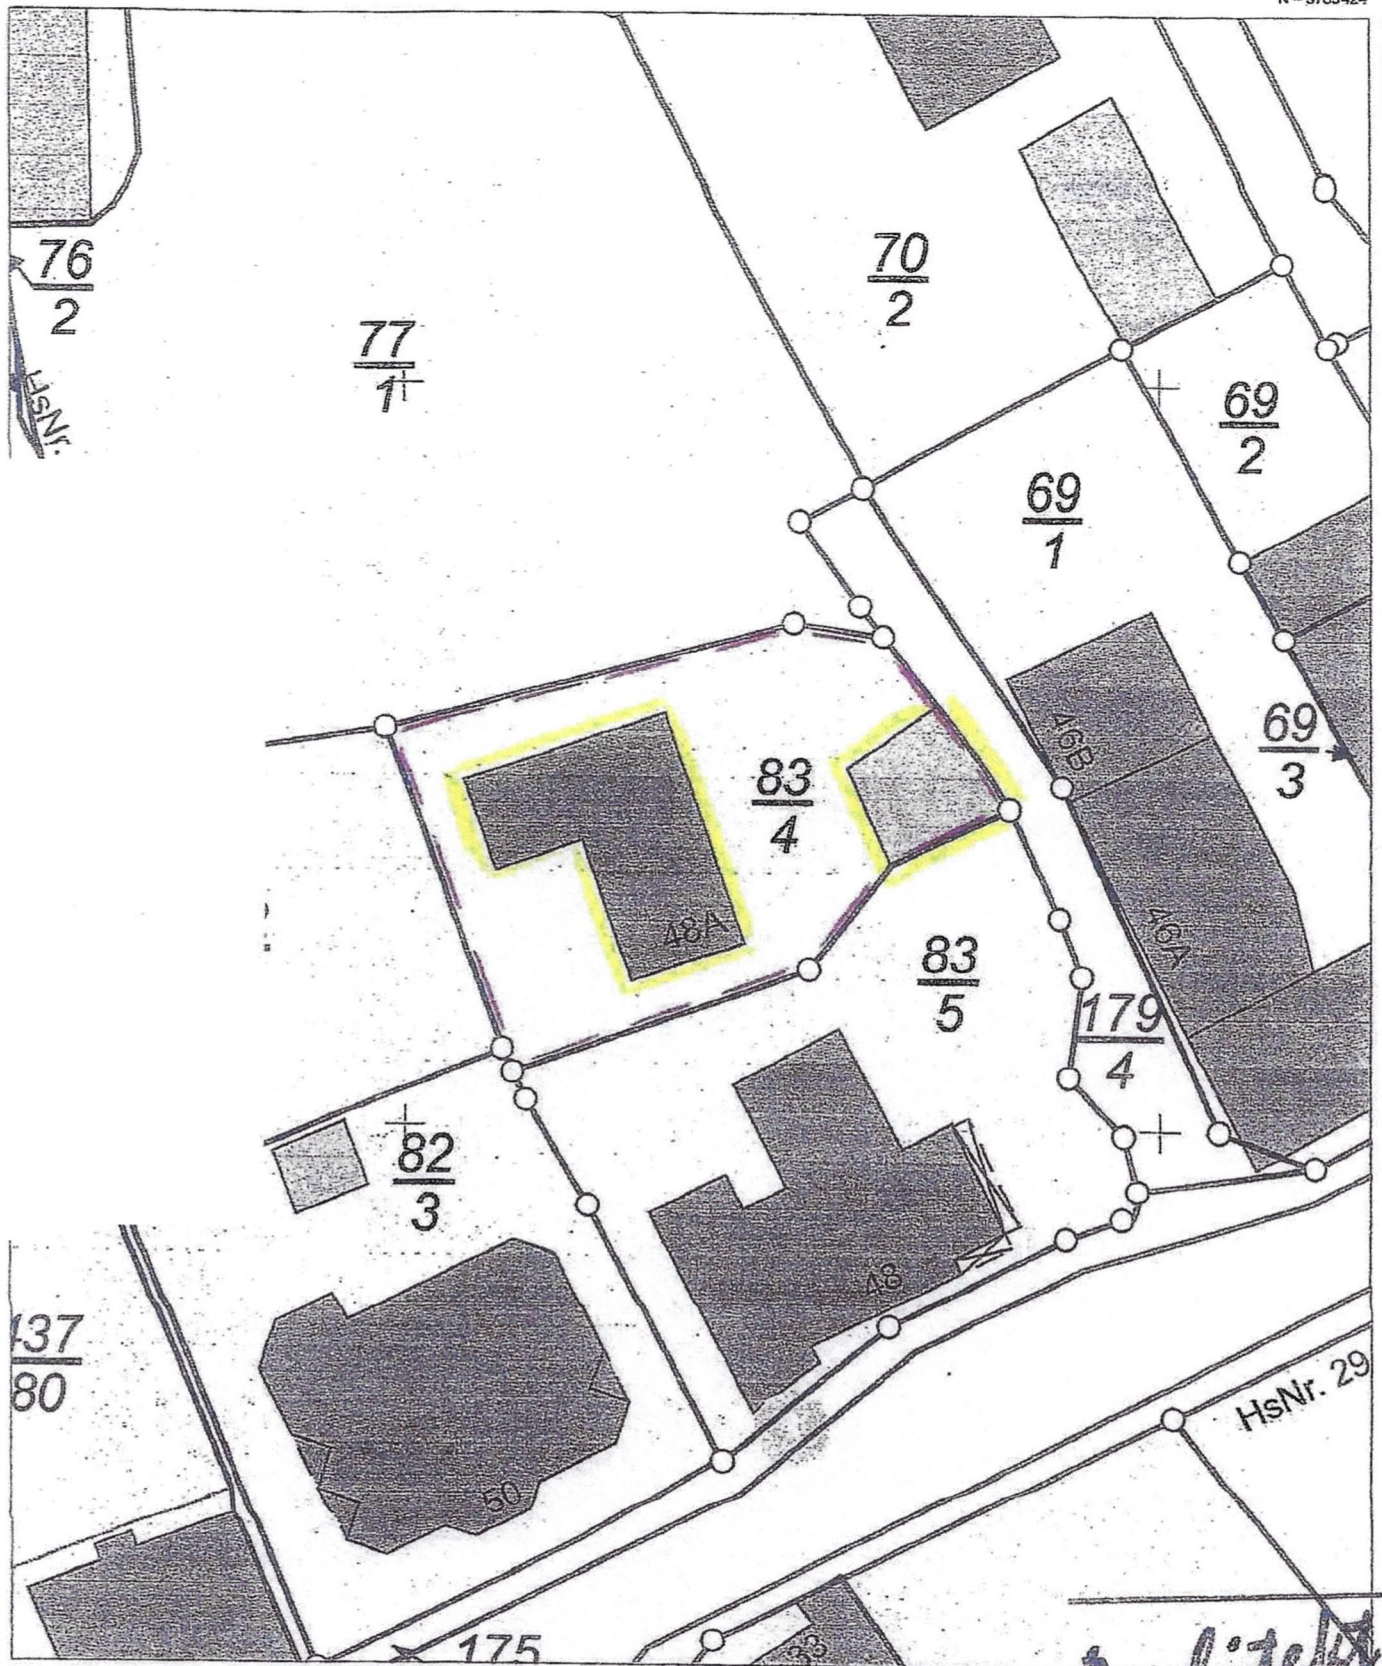

N = 5783314

Maßstab 1:500

0 5 10 15 Meter

Verantwortlich für den Inhalt:
Landesamt für Geoinformation und Landesvermessung Niedersachsen
- Katasteramt Hildesheim - Stand: 27.06.2015
Langelinienwall 26
31134 Hildesheim

Bereitgestellt durch:
ÖbVI Oberbeck

Lermunder Straße 26
31195 Neuhaus
Zeichen: 2015 4072

Architekt

Norbert Holletzke
Dipl.-Ing. Architekt

Langer Kamp 14, 31139 Hildesheim
Telefon (0 51 21) 40 28 24