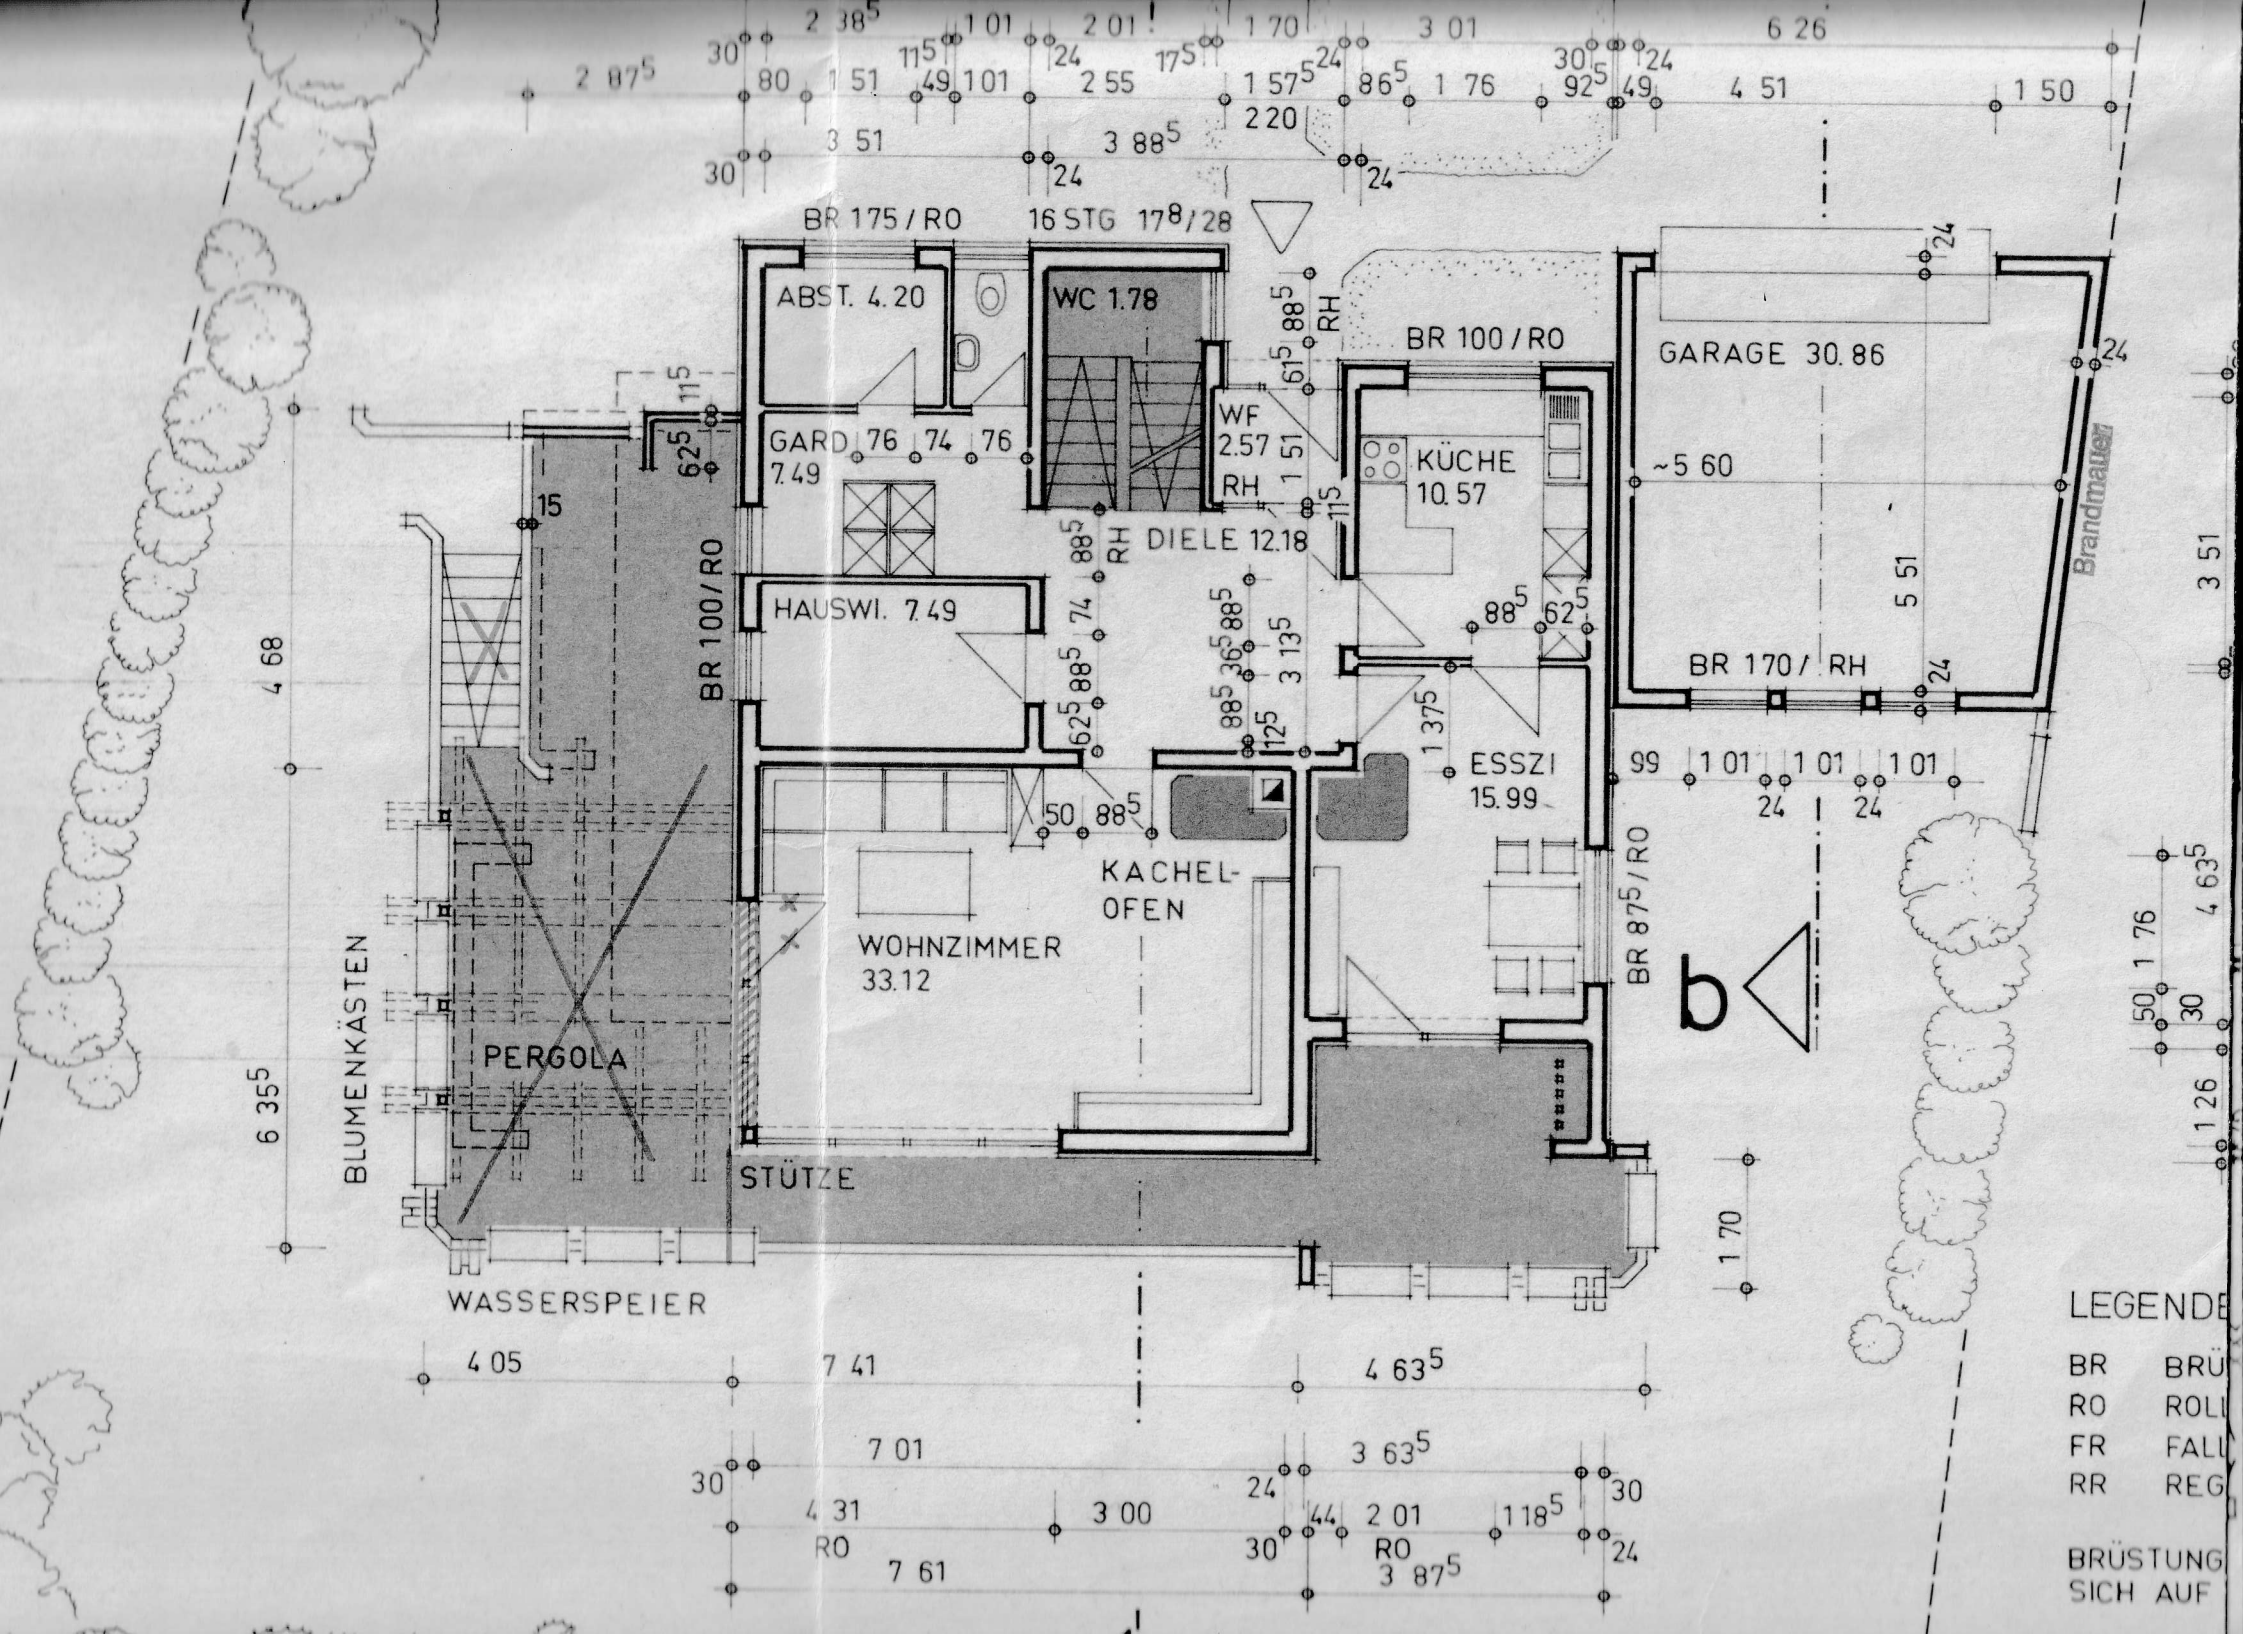
BR 175 / RO
16 STG 17 8/28
ABST. 4.20
WC 1.78
WF 2.57
RH
GARD 7.49
DIELE 12.18
HAUSWI. 7.49
BR 100 / RO
KÜCHE 10.57
GARAGE 30.86
BR 170 / RH
Brandmauer
ESSZI 15.99
BR 87 5 / RO
KACHEL-OFEN
WOHNZIMMER 33.12
PERGOLA
BLUMENKÄSTEN
STÜTZE
WASSERSPEIER
b
LEGENDE
BR BRÜ
RO ROLL
FR FALL
RR REG
BRÜSTUNG
SICH AUF