



# Erdgeschoss

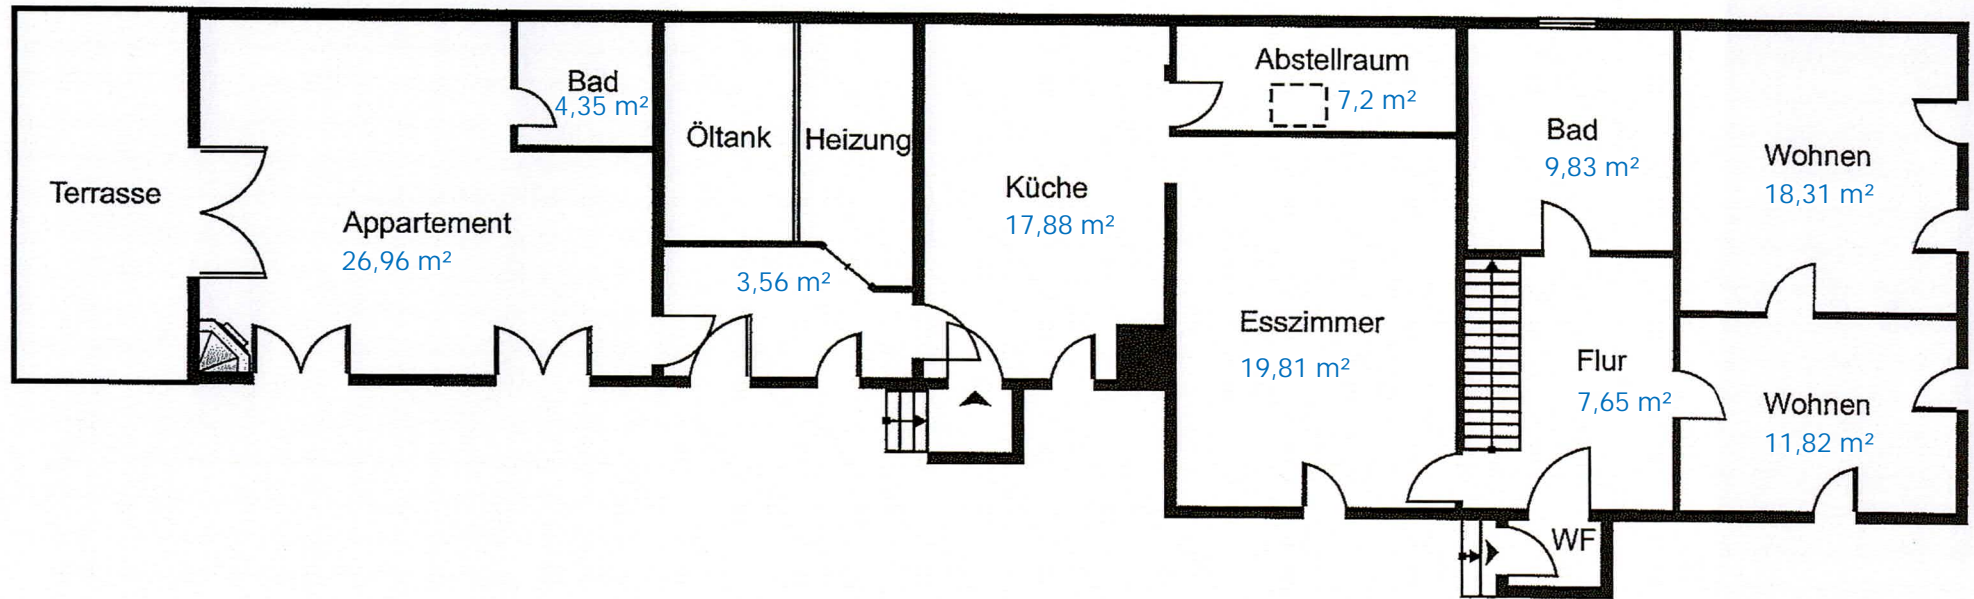

Keine Gewährleistung auf die Richtigkeit der Grundrisse.

## Obergeschoss

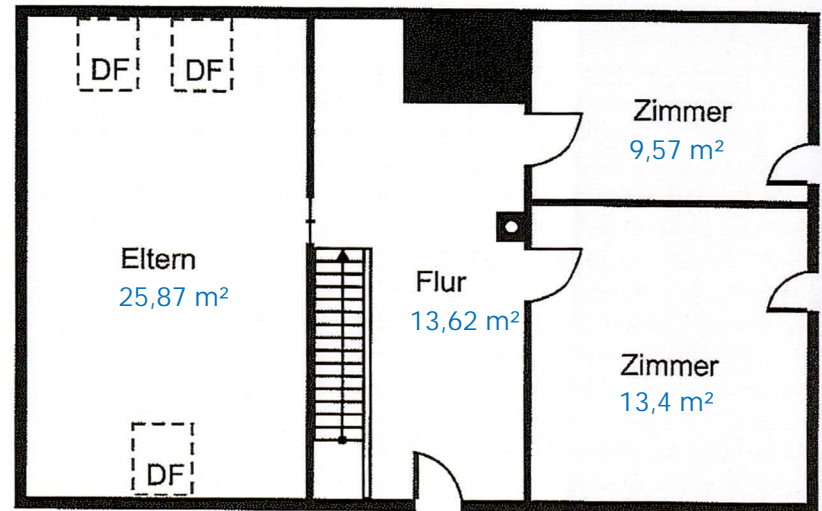

Keine Gewährleistung auf die Richtigkeit der Grundrisse.