



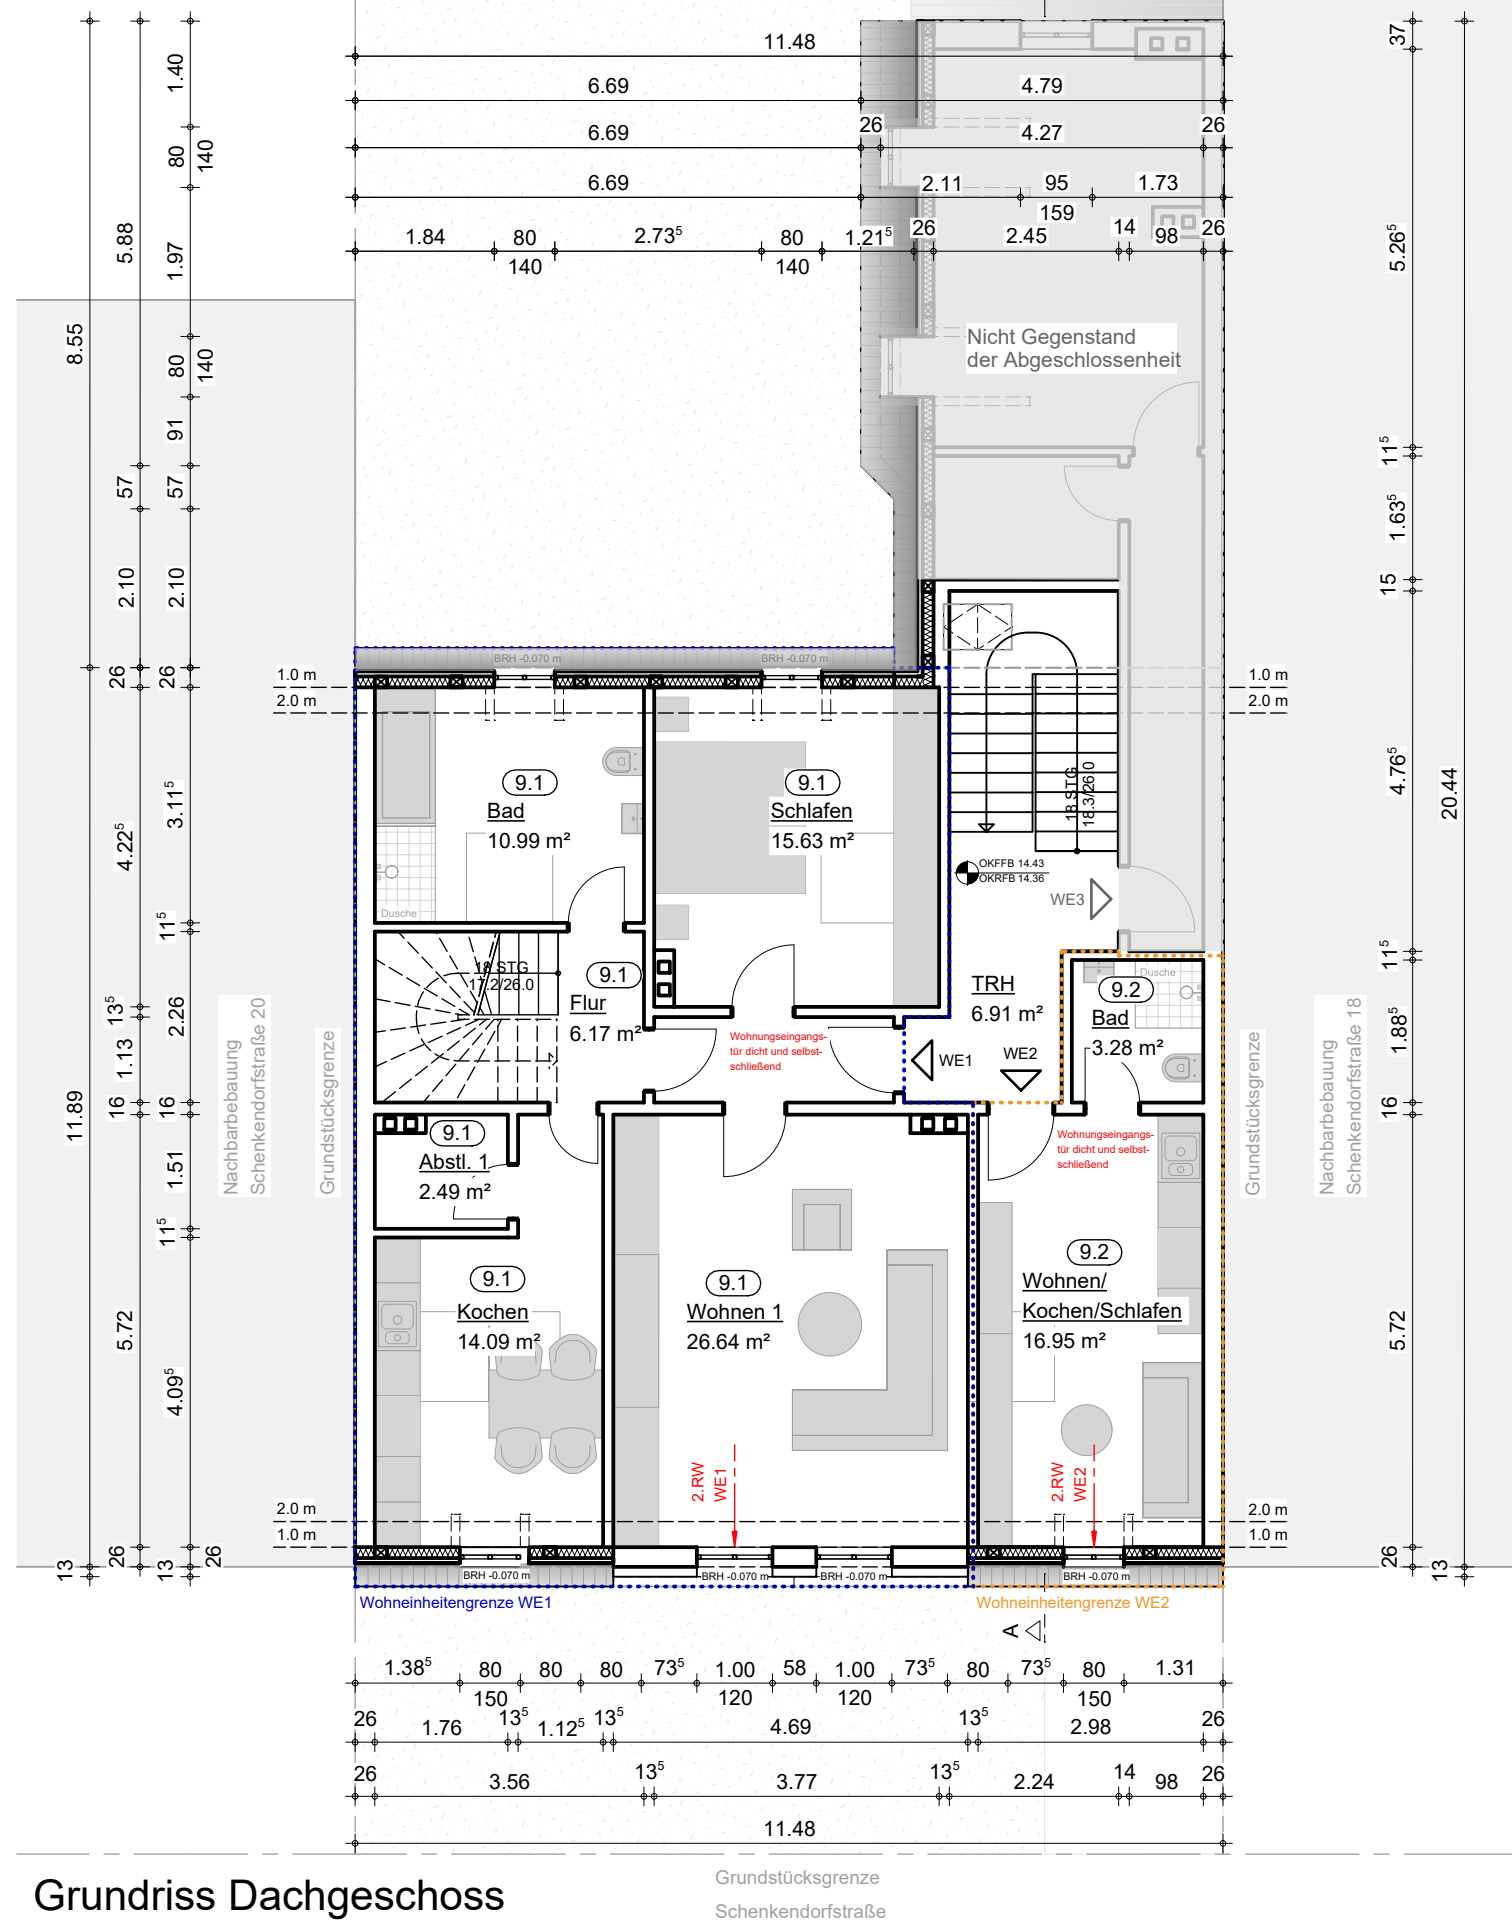

Lageplan

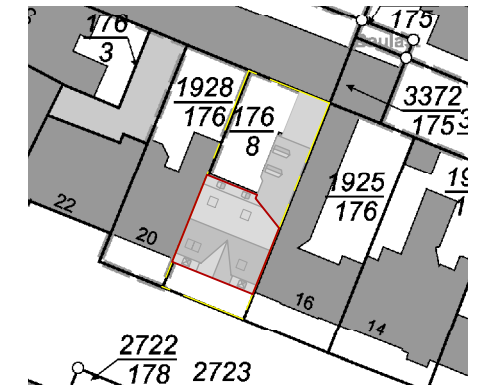

HAUS NUSSBAUM_KOBLENZ

2021-130 Flur 10, Flurstück 176/8
Schenkendorfstraße 18, 56068 Koblenz

Architekt



Architektur + Generalplanung GmbH BDA
Danziger Freiheit 5
56068 Koblenz

info@voncanal.de
Tel. 0261 97446 0

Bauherr

Shoptimizing GmbH
Stefan Nussbaum
Zur Mühle 2 - 4
50226 Frechen

ABGESCHLOSSENHEIT

Proj. Bauteil Büro Gewerk Phase Lfd. Nr. Typ Ebene Index
HNK_01_VCA_A_LP4_00001_DR_01_001

Grundriss Dachgeschoss

Index M 1:100
Gez. MB 24.10.2022