



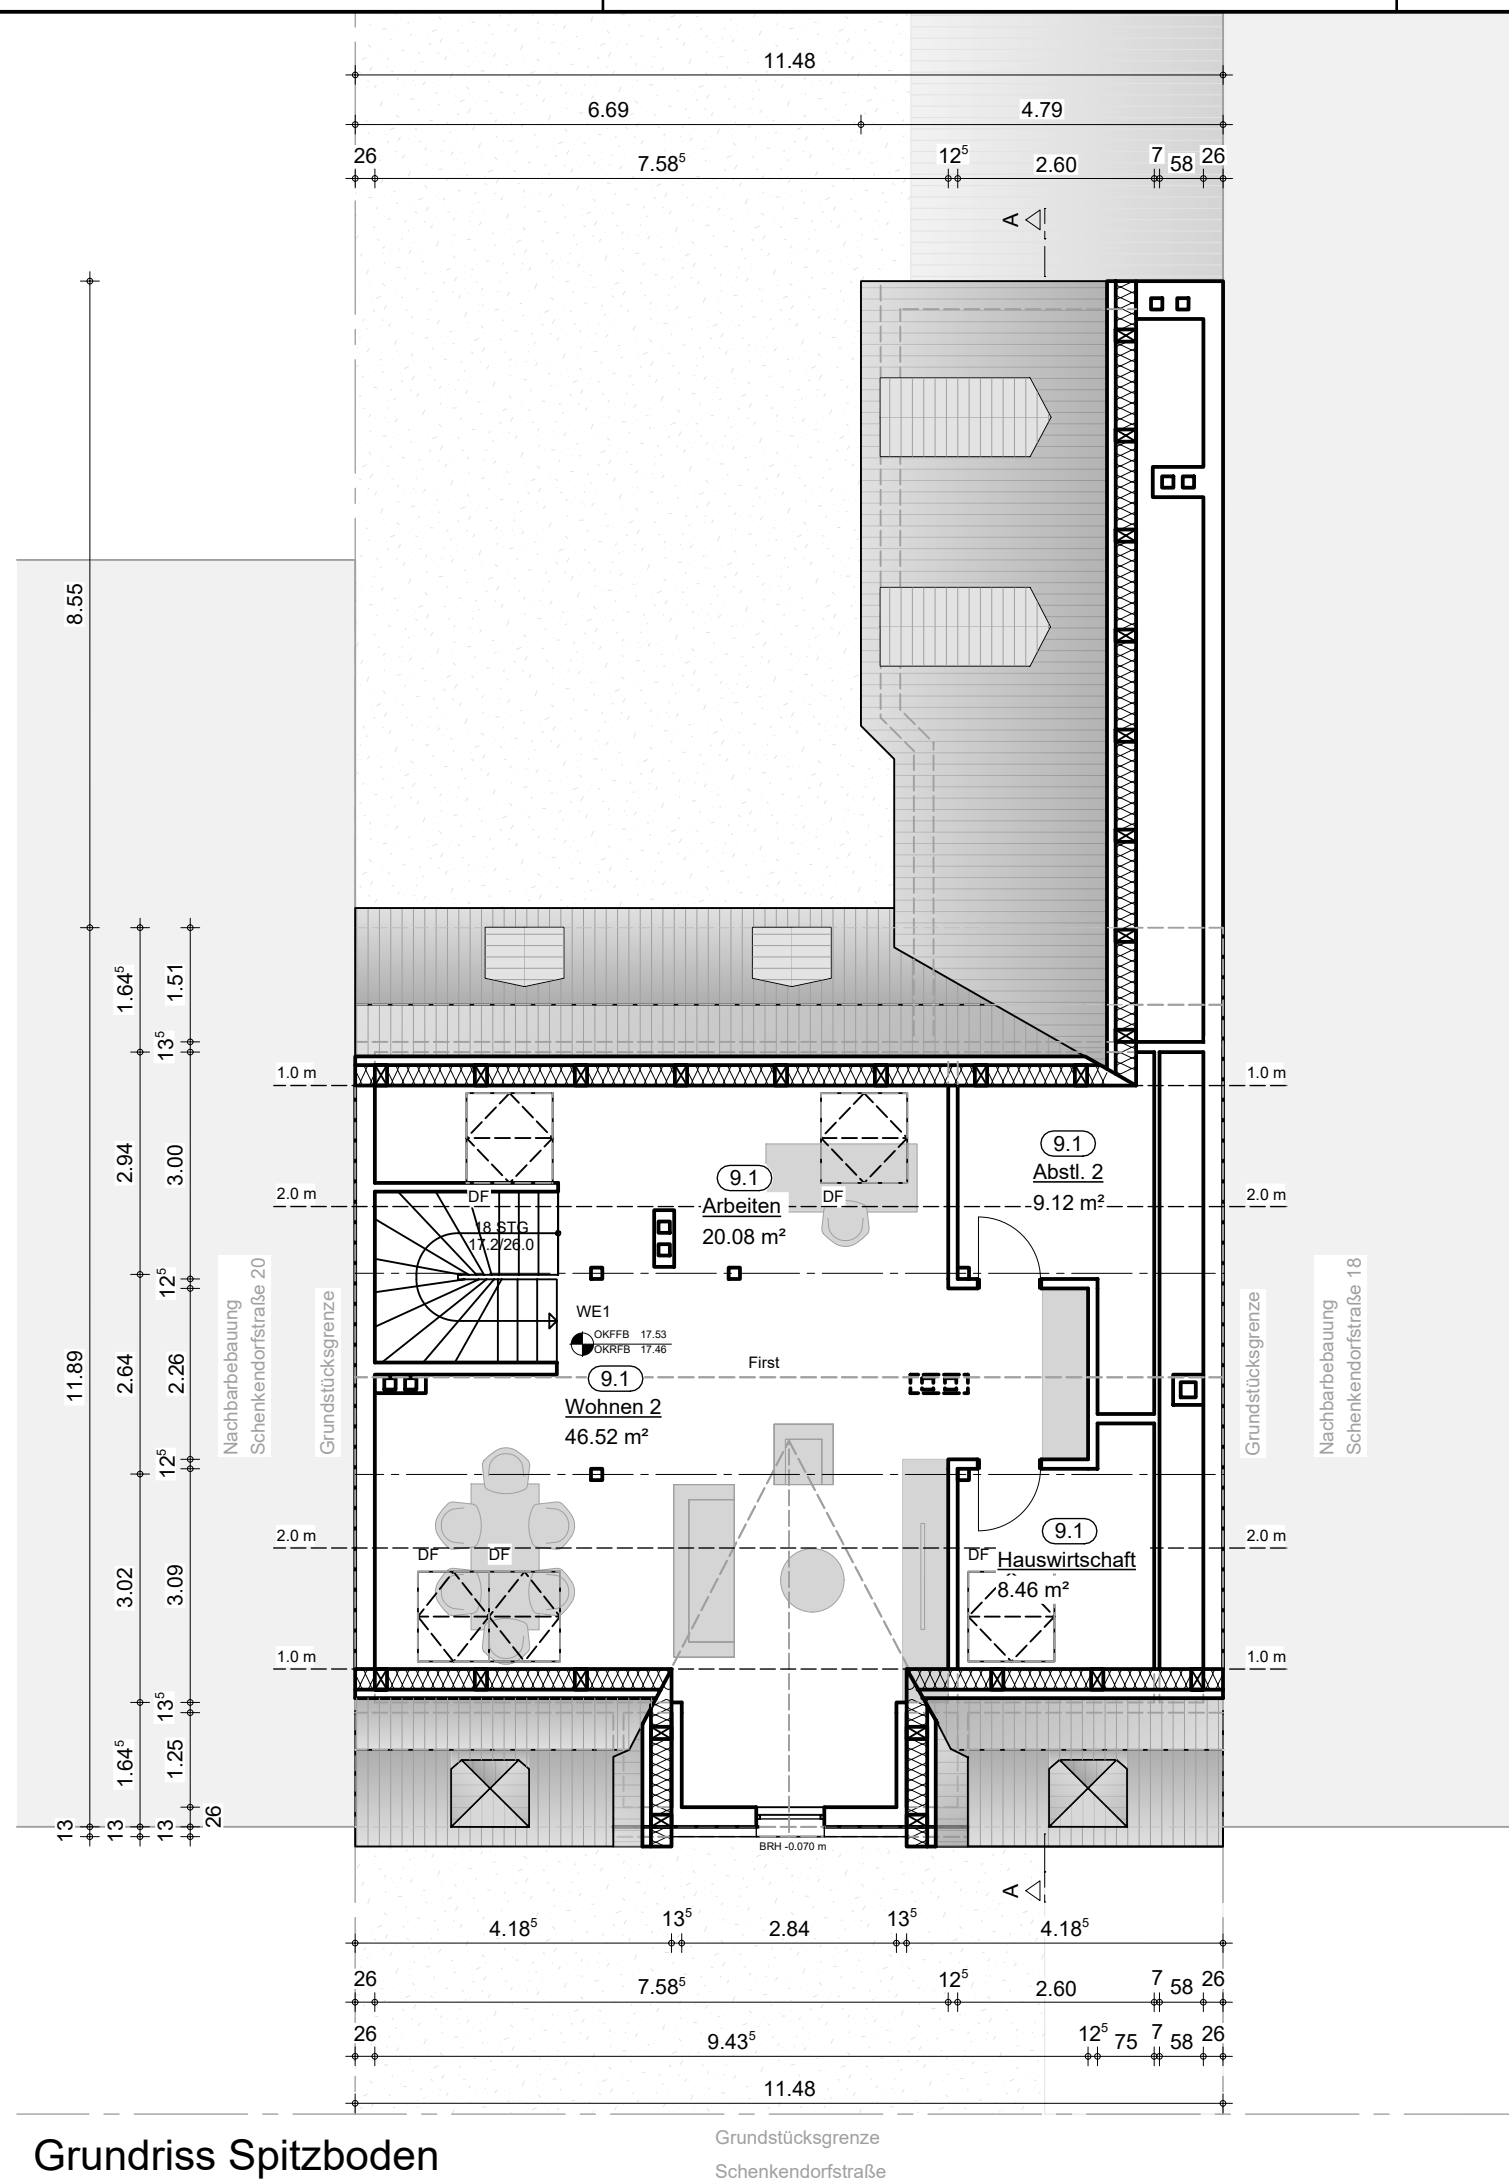

Grundriss Spitzboden

Grundstücksgrenze
Schenkendorfstraße

Lageplan

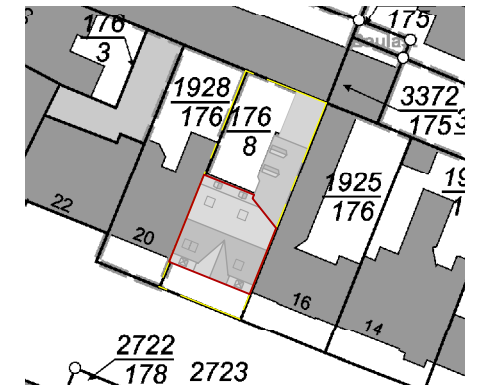

HAUS NUSSBAUM_KOBLENZ

2021-130 Flur 10, Flurstück 176/8

Schenkendorfstraße 18, 56068 Koblenz

Architekt



Architektur + Generalplanung GmbH BDA
Danziger Freiheit 5
56068 Koblenz

info@voncanal.de
Tel. 0261 97446 0

Bauherr

Shoptimizing GmbH
Stefan Nussbaum
Zur Mühle 2 - 4
50226 Frechen

BAUGESUCH

Proj. Bauteil Büro Gewerk Phase Lfd.Nr. Typ Ebene Index
HNK_01_VCA_A_LP4_00002_DR_02_001

Grundriss Spitzboden

Index M 1:100

Gez. MB 24.10.2022

H/B = 297 / 420 (0.12m²)