



Amt für Digitalisierung, Breitband und Vermessung
Dachau

Krankenhausstraße 9
85221 Dachau

Auszug aus dem Liegenschaftskataster


Flurkarte 1 : 1000
zur Bauvorlage nach § 7 Abs. 1 BauVorlV
Erstellt am 08.02.2024

Flurstück: 342/1
Gemarkung: Amperpettenbach

Gemeinde: Haimhausen
Landkreis: Dachau
Bezirk: Oberbayern

5355543

32687541

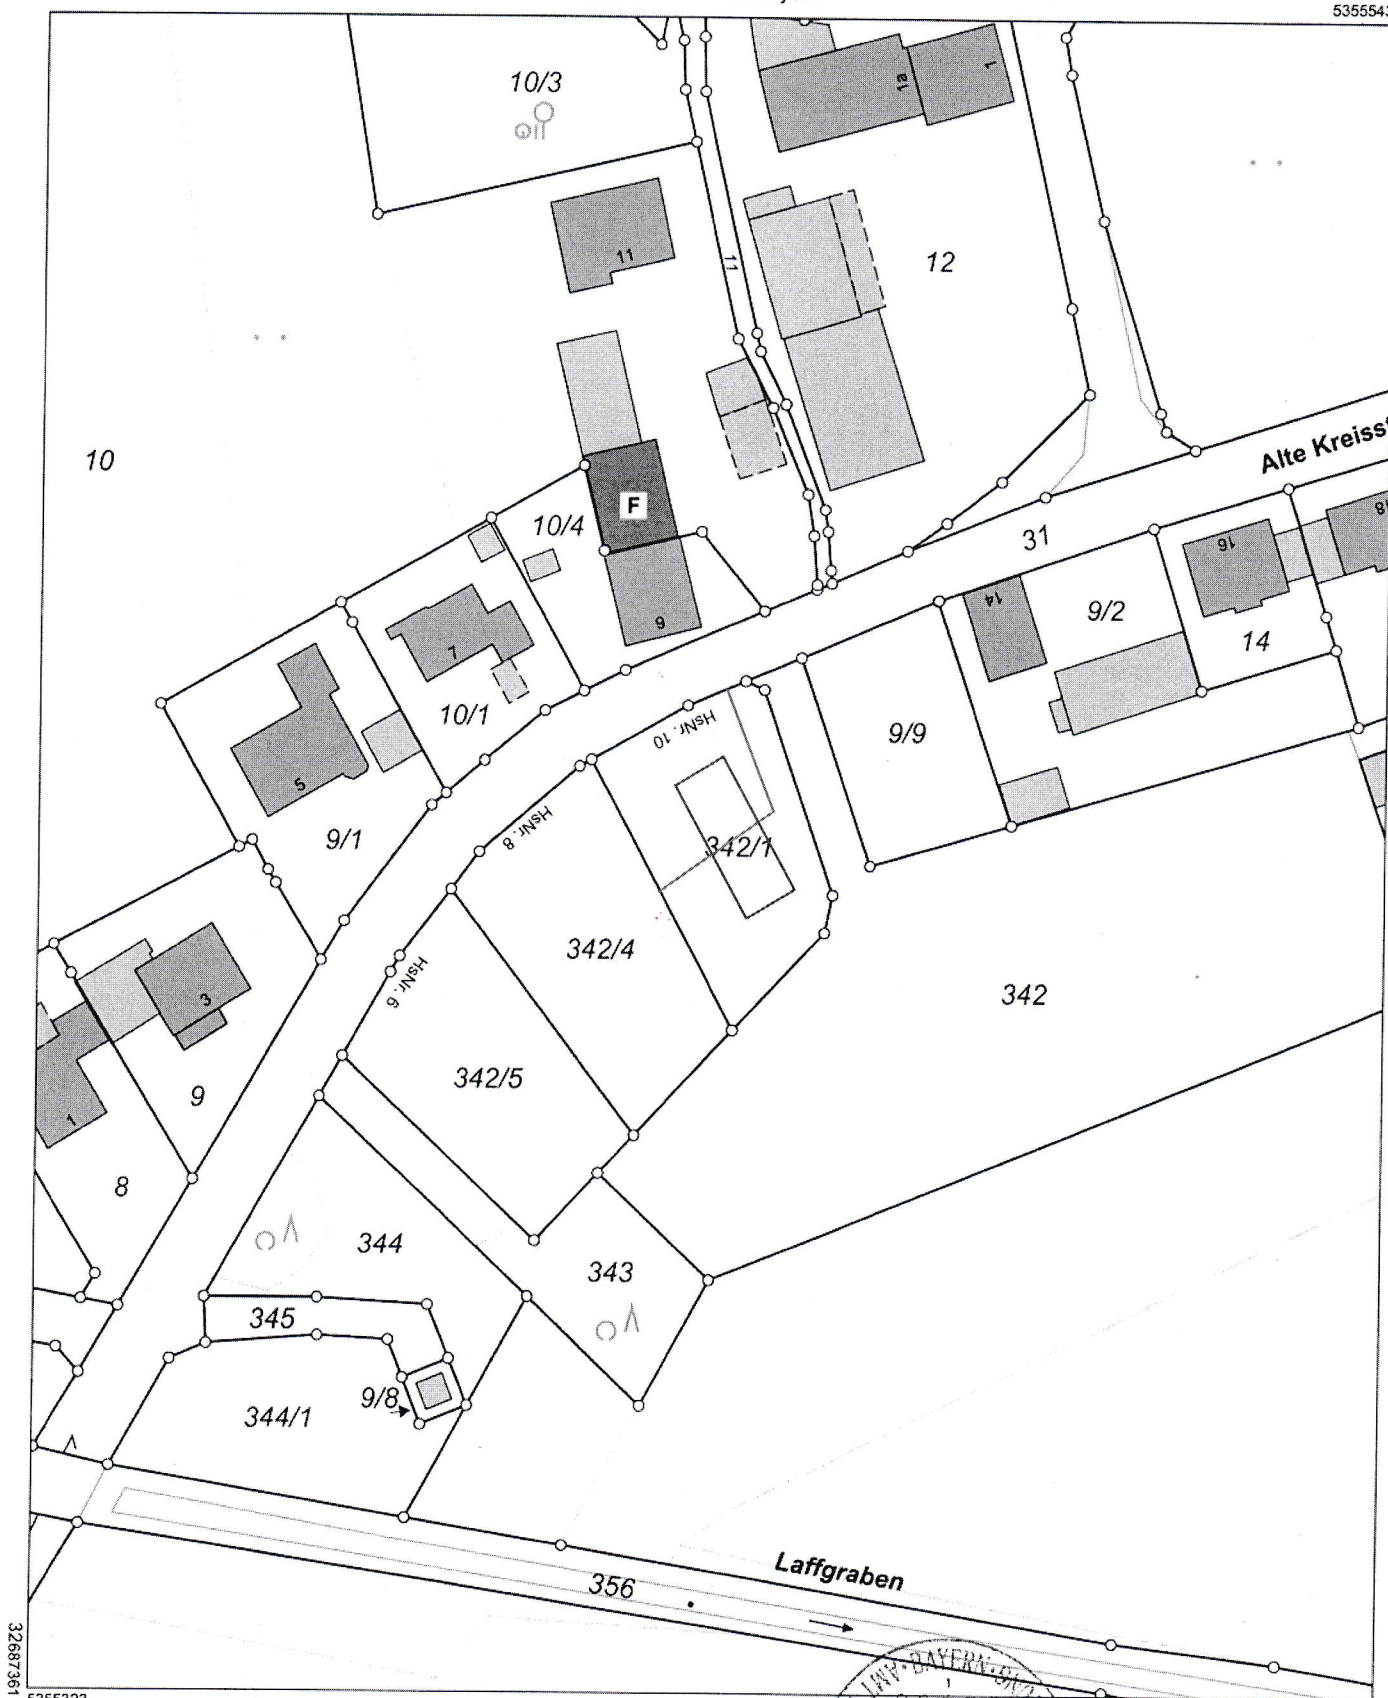

32687361


5355323

Maßstab 1:1000

0 10 20 30 Meter

Vervielfältigung nur in analoger Form für den eigenen Gebrauch.
Zur Maßentnahme nur bedingt geeignet.

Geschäftszeichen: Amperpettenb 342/1

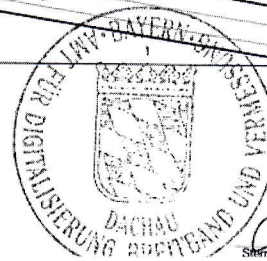

Stempel und Unterschrift der Sachbearbeiterin