


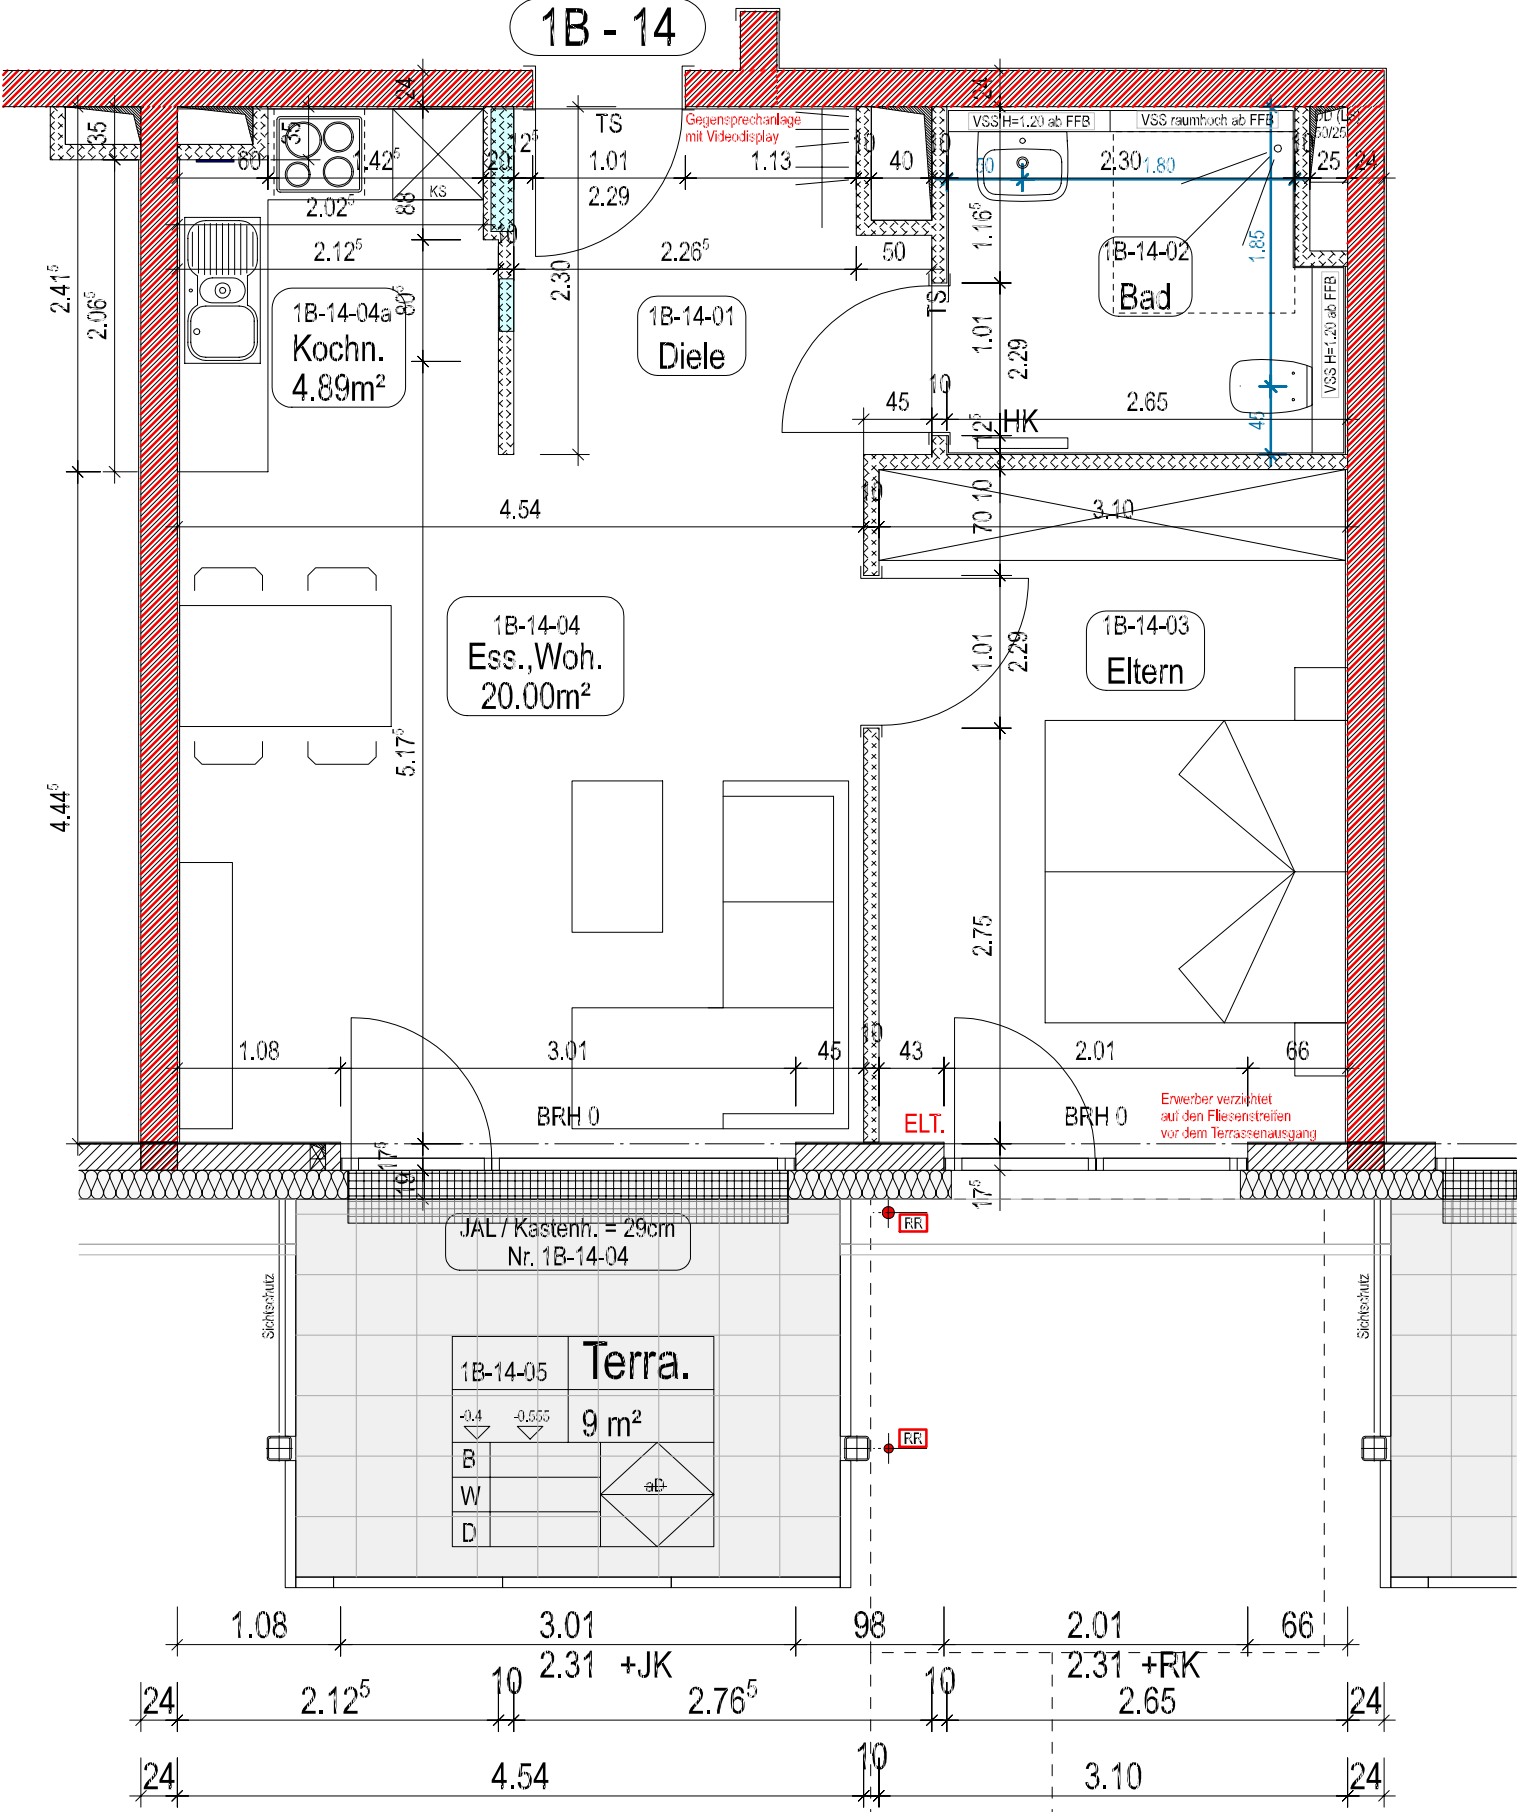

Bitte beachten, dass es sich im Grundrissplan um Rohbaumaße handelt, nicht berücksichtigt sind die weiteren Wandoberflächen diese betragen ~ ca. 10-15mm.

Legende Bau					
	Mauerwerk (tragende Wand)				
	System- / Glastrennwände				
	Mauerwerk				
	Fertigteil Stahlbeton				
	GK-Ständerwand				
	Stärke und Beplankung nach Angabe				



Projekt
888
Wohnen im Hohen Rain,
Waiblingen

Blattbezeichnung
Haus 1B_ EG
1B-14

Maßstab	Gefert.	Index	Datum
1:50	bt	-	16.09.19
-	-	-	-
-	-	-	-

Plan-Nr.
888/
1B-14