



Amt für Digitalisierung, Breitband und Vermessung
Immenstadt i.Allgäu

Marienplatz 12
87509 Immenstadt i.Allgäu


Auszug aus dem Liegenschaftskataster

Flurkarte 1 : 1000

Erstellt am 25.05.2022

Flurstück: 912
Gemarkung: Burgberg i.Allgäu

Gemeinde: Burgberg i.Allgäu
Landkreis: Oberallgäu
Bezirk: Schwaben

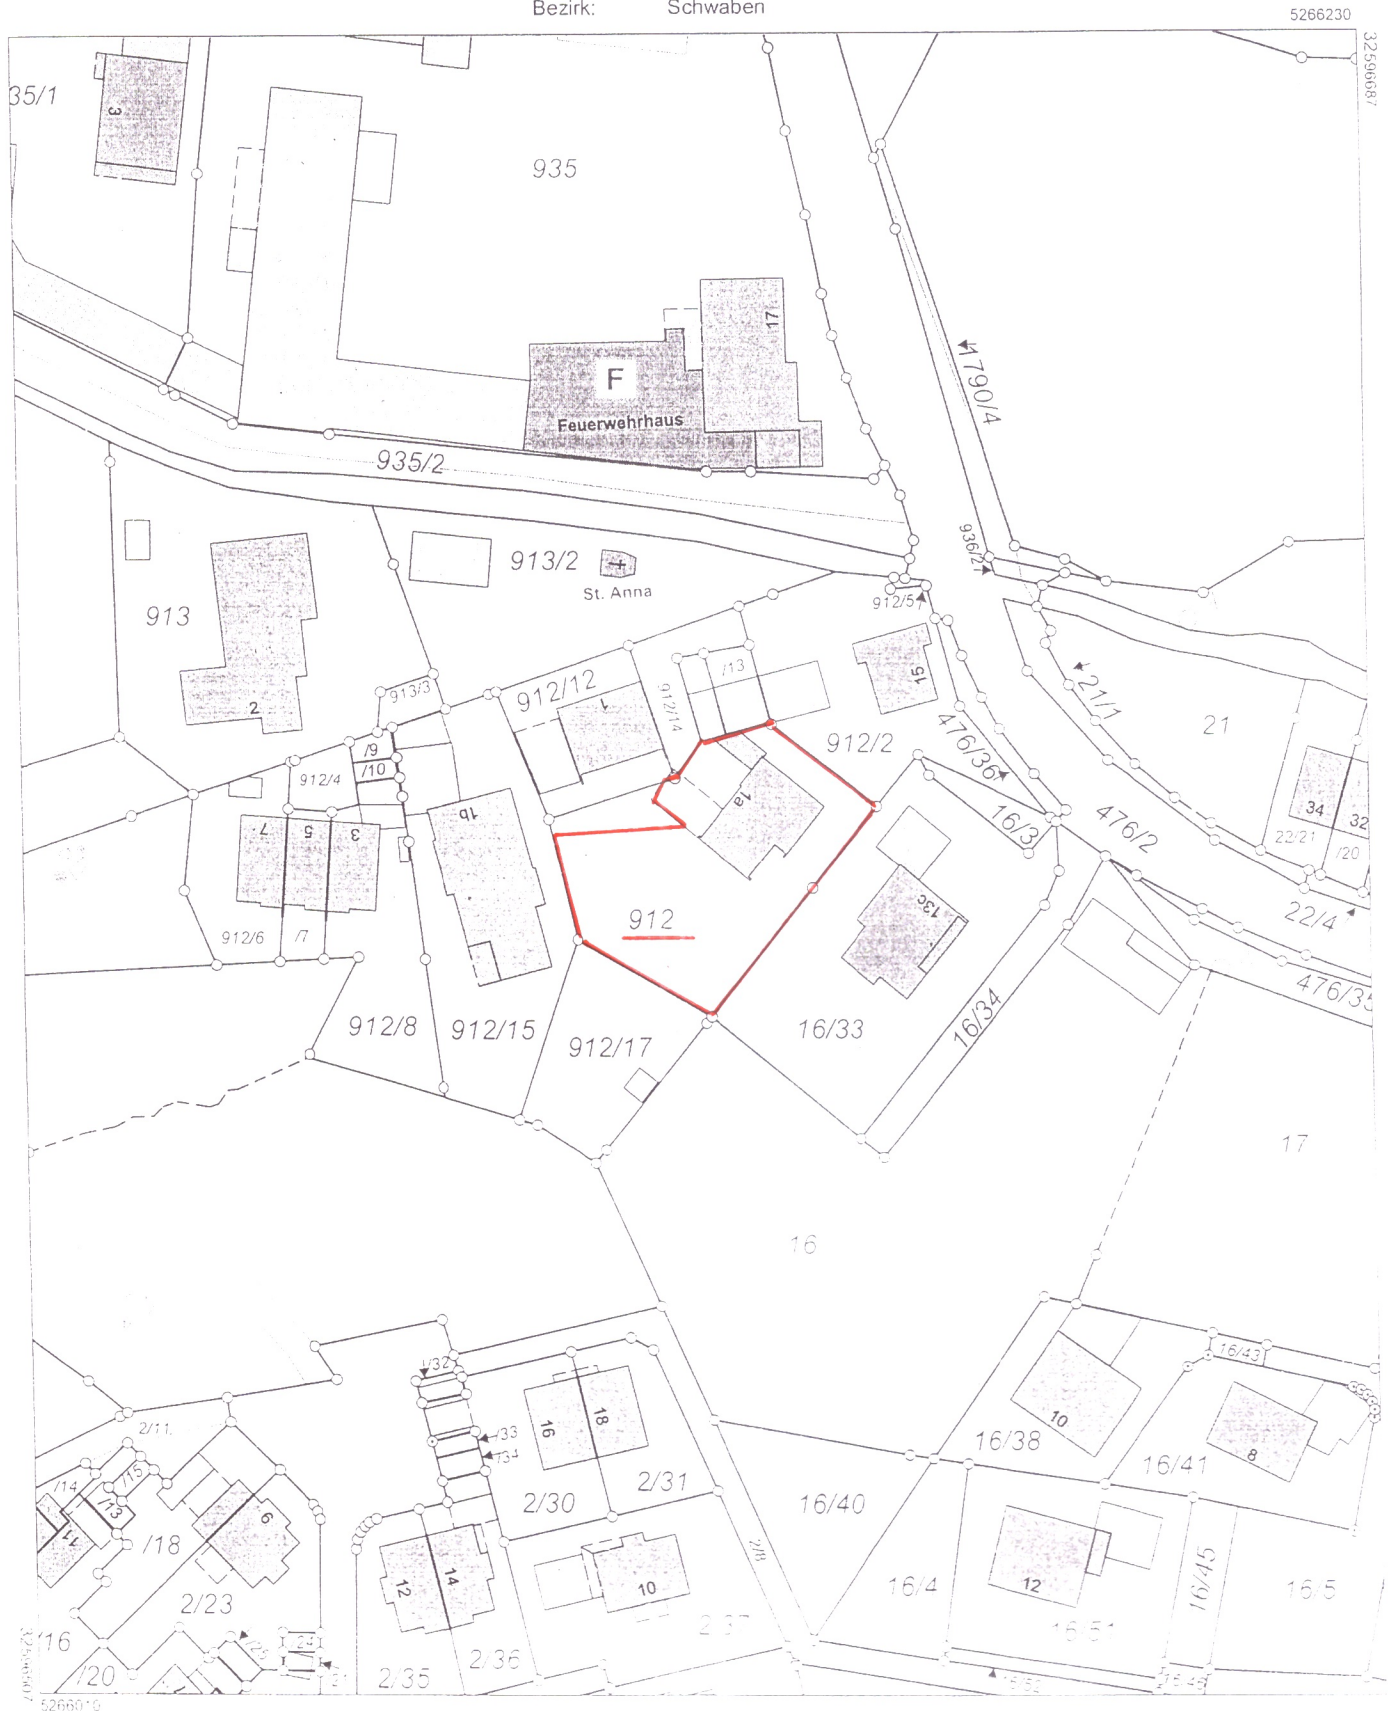

Maßstab 1:1000

0 10 20 30 40 50 60 70 80 90 100 Meter

Vervielfältigung nur in analoger Form für den eigenen Gebrauch
Zu Maßentnahme unbedingt geeignet