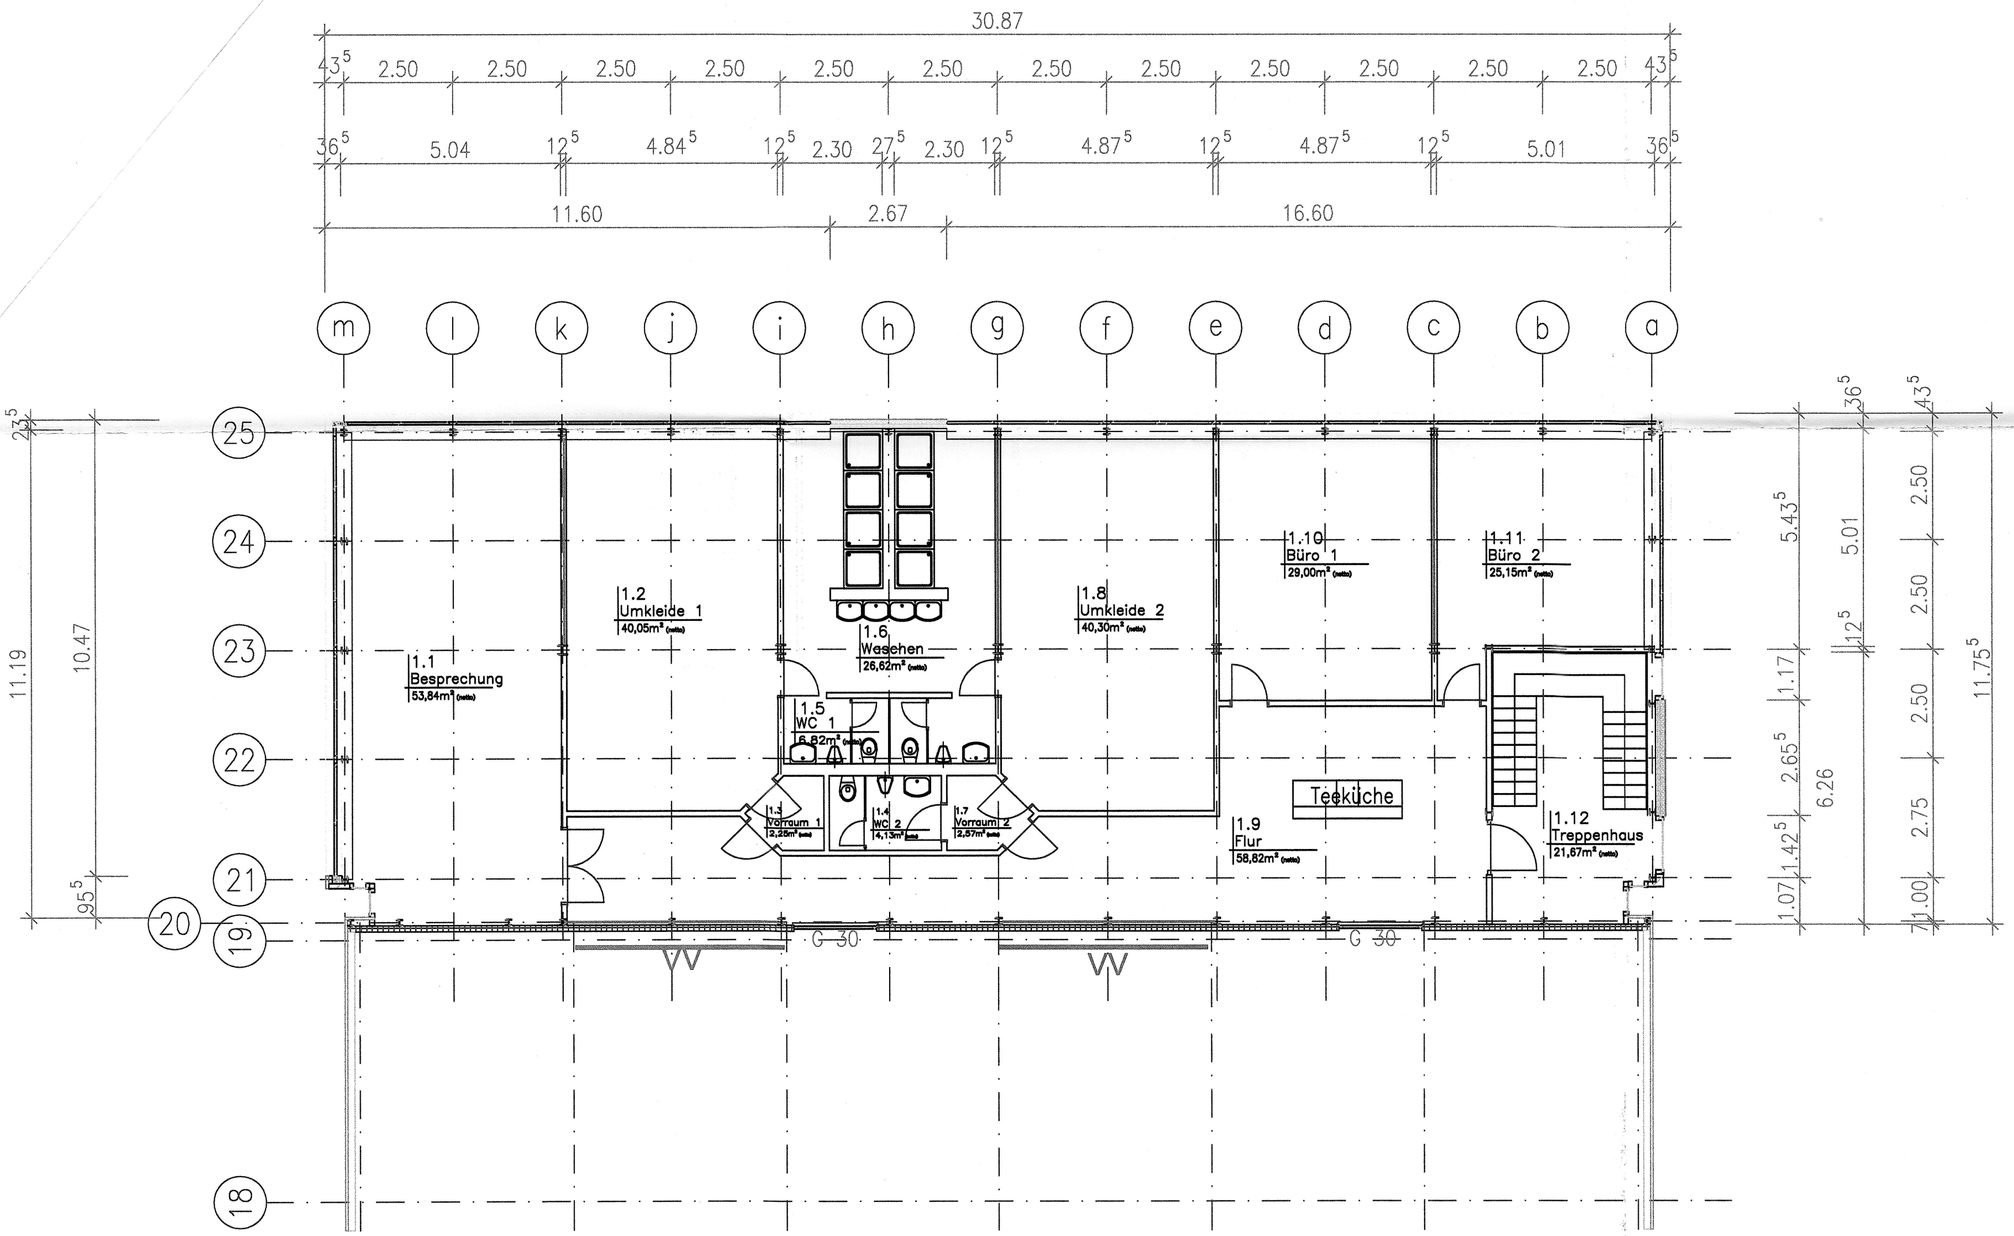

a	13.09.01	Huschmann	Raumnummern ergänzt
Index	Datum	Name	Änderung
gezeichnet:	24.08.01	Huschmann	
geprüft:			
Maßstab:	1:100		

GOLDBECK
Netzwerk Innovatives Bauen
NL Dresden – Hamburger Ring 1 – 01665 Klipphausen
Telefon: 035204-673-0 – Telefax: 035204-673-21

Projekt: SBS Maschinenbauzentrum
– Sozial– u. Verwaltungsgebäude –

Auftrag Nr.: DD 1028 M

Zeichnungstext: Grundriss 1. OG

Typ:	Zeichn. Nr.:	Index:
PRO	02	

Kürzel:

Blatt Nr.: 2 von 3

DWG–Name:

Diese Unterlage ist Eigentum der GOLDBECK Bau GmbH und ist u. Überrechtlich geschützt. Sie darf ohne ausdrückliche Genehmigung weder vervielfältigt noch Dritten zugänglich gemacht oder für Dritte verwendet werden. Zuwiderhandlungen verpflichten zu Schadenersatz.