



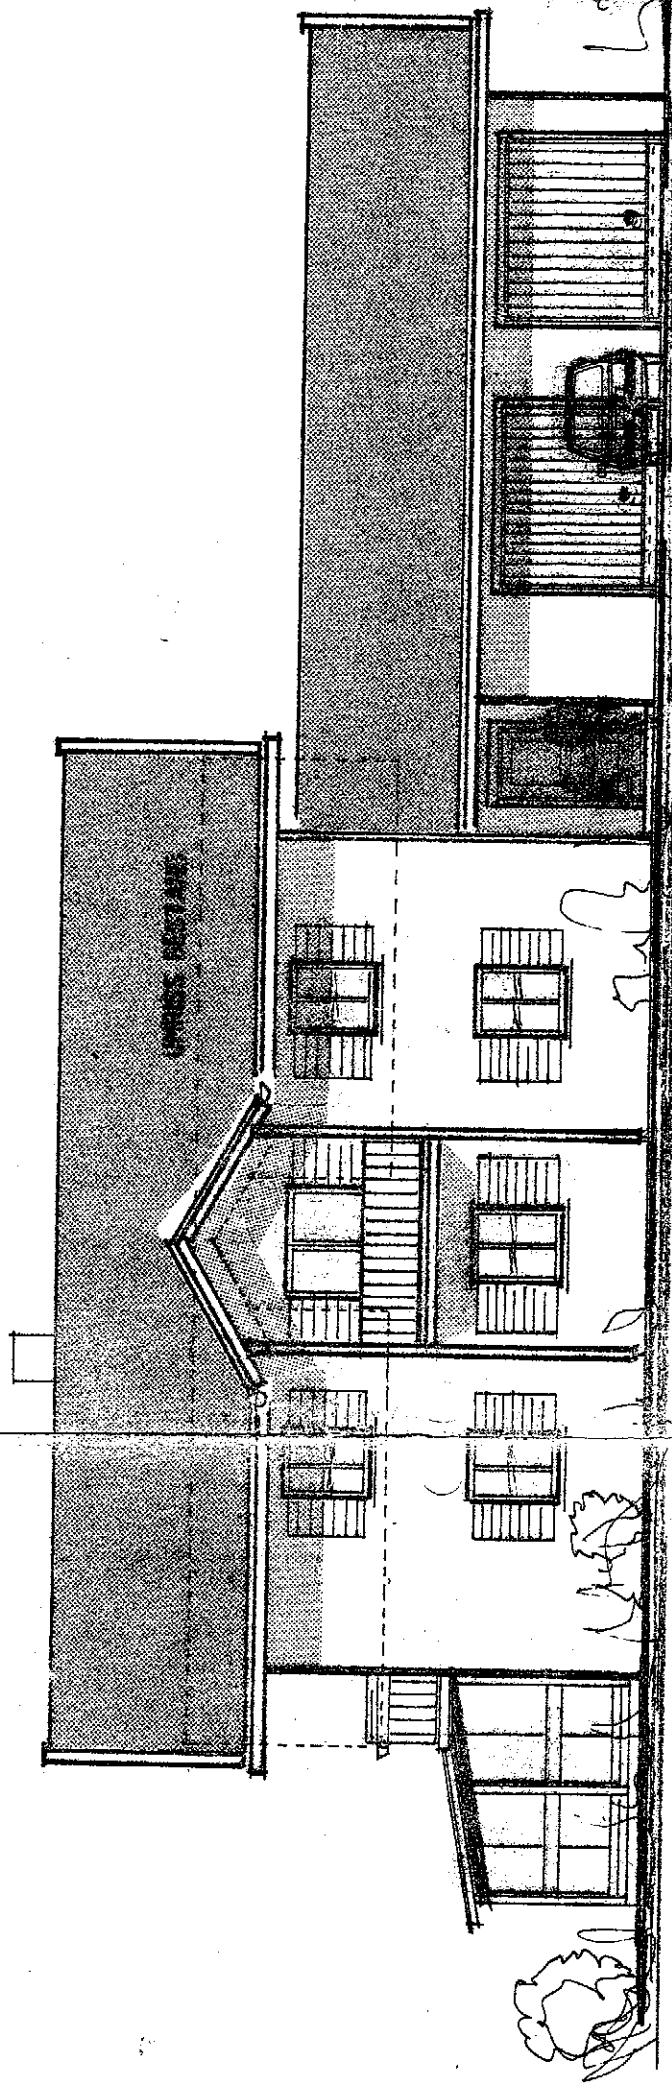


ANSICHT VON OSTEN

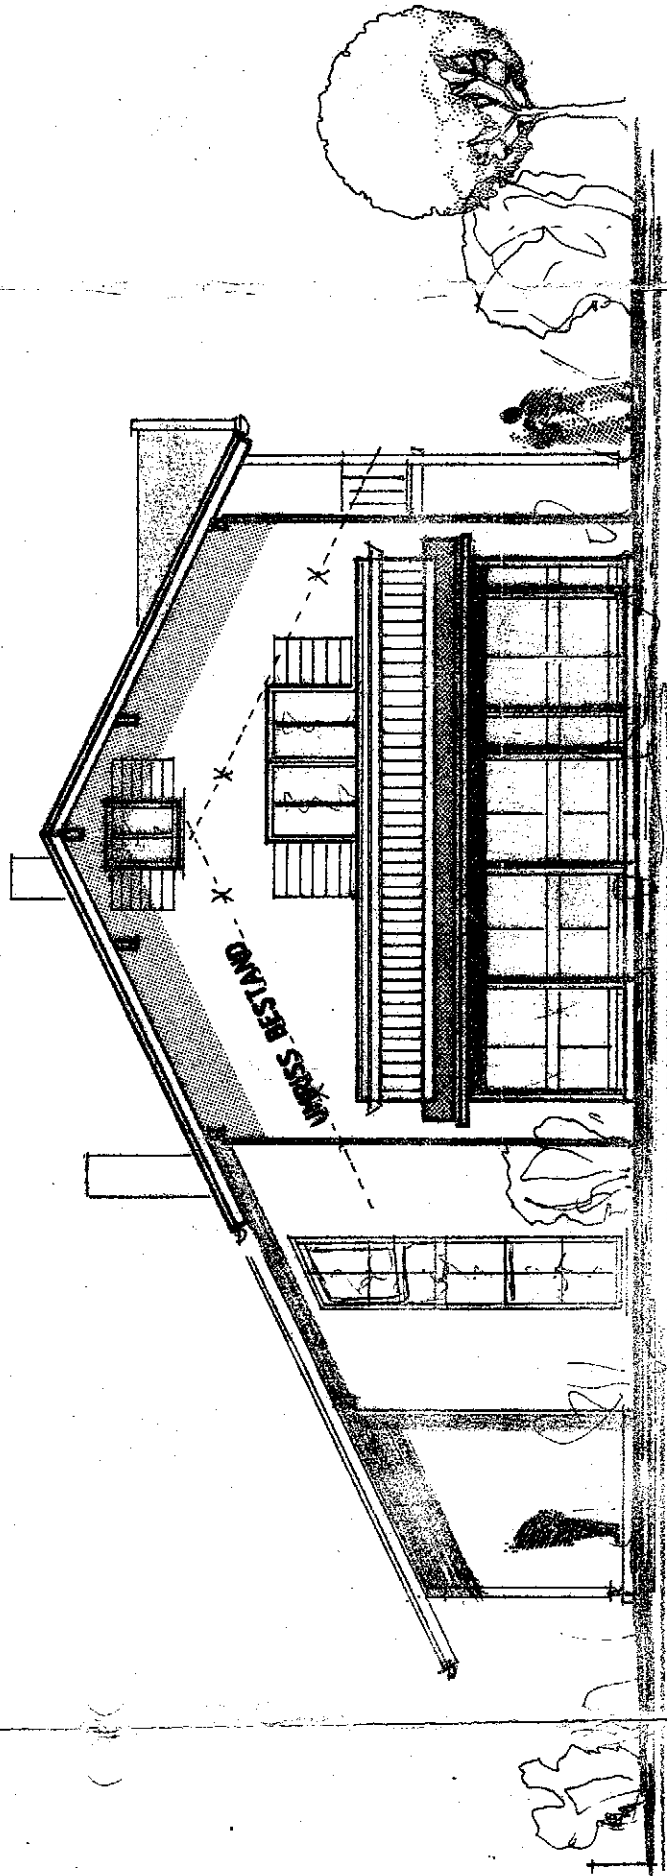

ANSICHT VON SÜDEN


GELÄNDEHÖHE

0.73

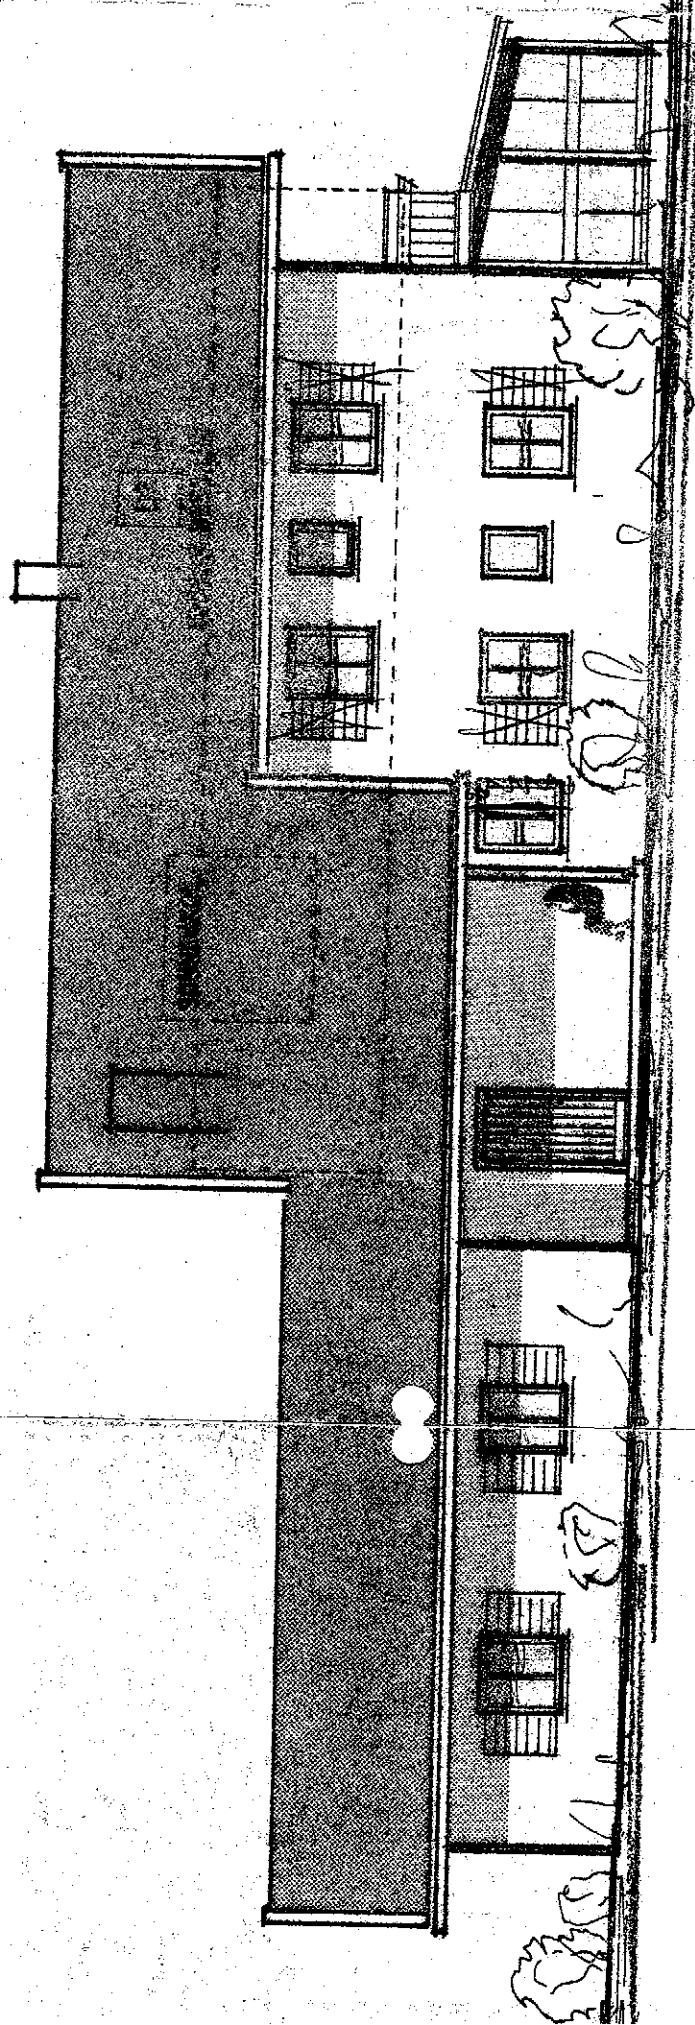

ANSICHT VON WESTEN

GOERDELEKSTRA

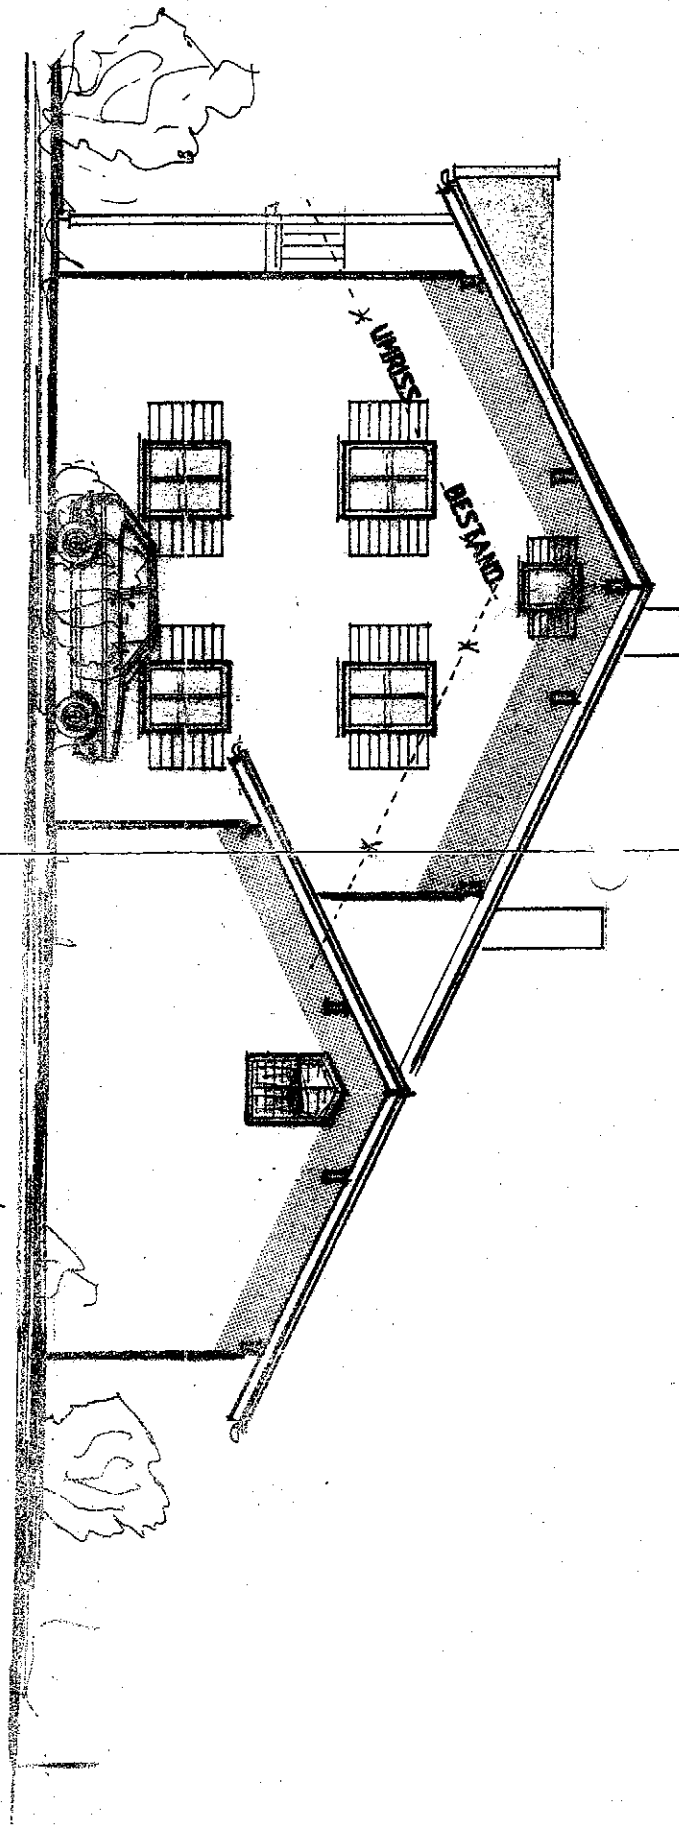

ANSICHT VON NORDEN

0150 STA 1 150

BESTEHENDER-HAUSANSCHLUSS
MIT KLEINEREN ANSCHLUSSEN
KANALANSCHLUSS NACH
GEMEINDLICHER ANLAGE

ORTSKANALISATION
NACHSYSTEM

