



Fécamp ring 34, Maurice-Sadorge-Str. 2, 4 3-Zimmer-Wohnung 80,51 m²

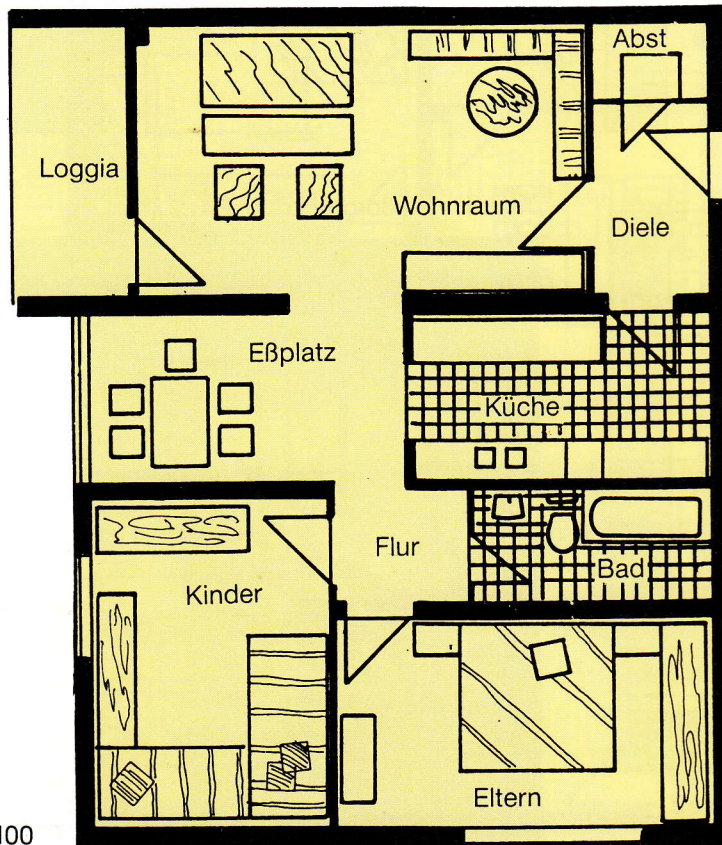

Maßstab 1:100

Wohnraum	20,78 m ²
Küche + Eßplatz	18,42 m ²
Eltern	14,49 m ²
Kinder	13,55 m ²
Bad	4,45 m ²
Flur	2,52 m ²
Diele	4,42 m ²
Abstellraum	1,62 m ²
Loggia	2,75 m ²
<hr/> zusammen	<hr/> 83,00 m ²
× 3 %	2,49 m ²
<hr/> Gesamtwohnfläche	<hr/> 80,51 m²

Änderungen und Irrtum vorbehalten

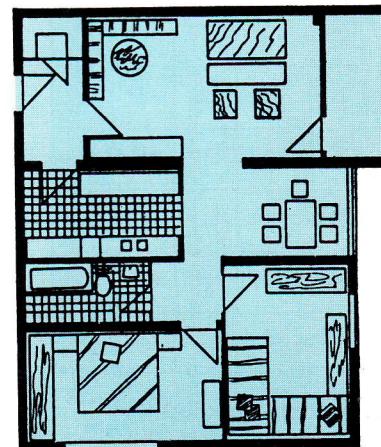

Maßstab 1:200