


Keller
Raumhöhe
2,05

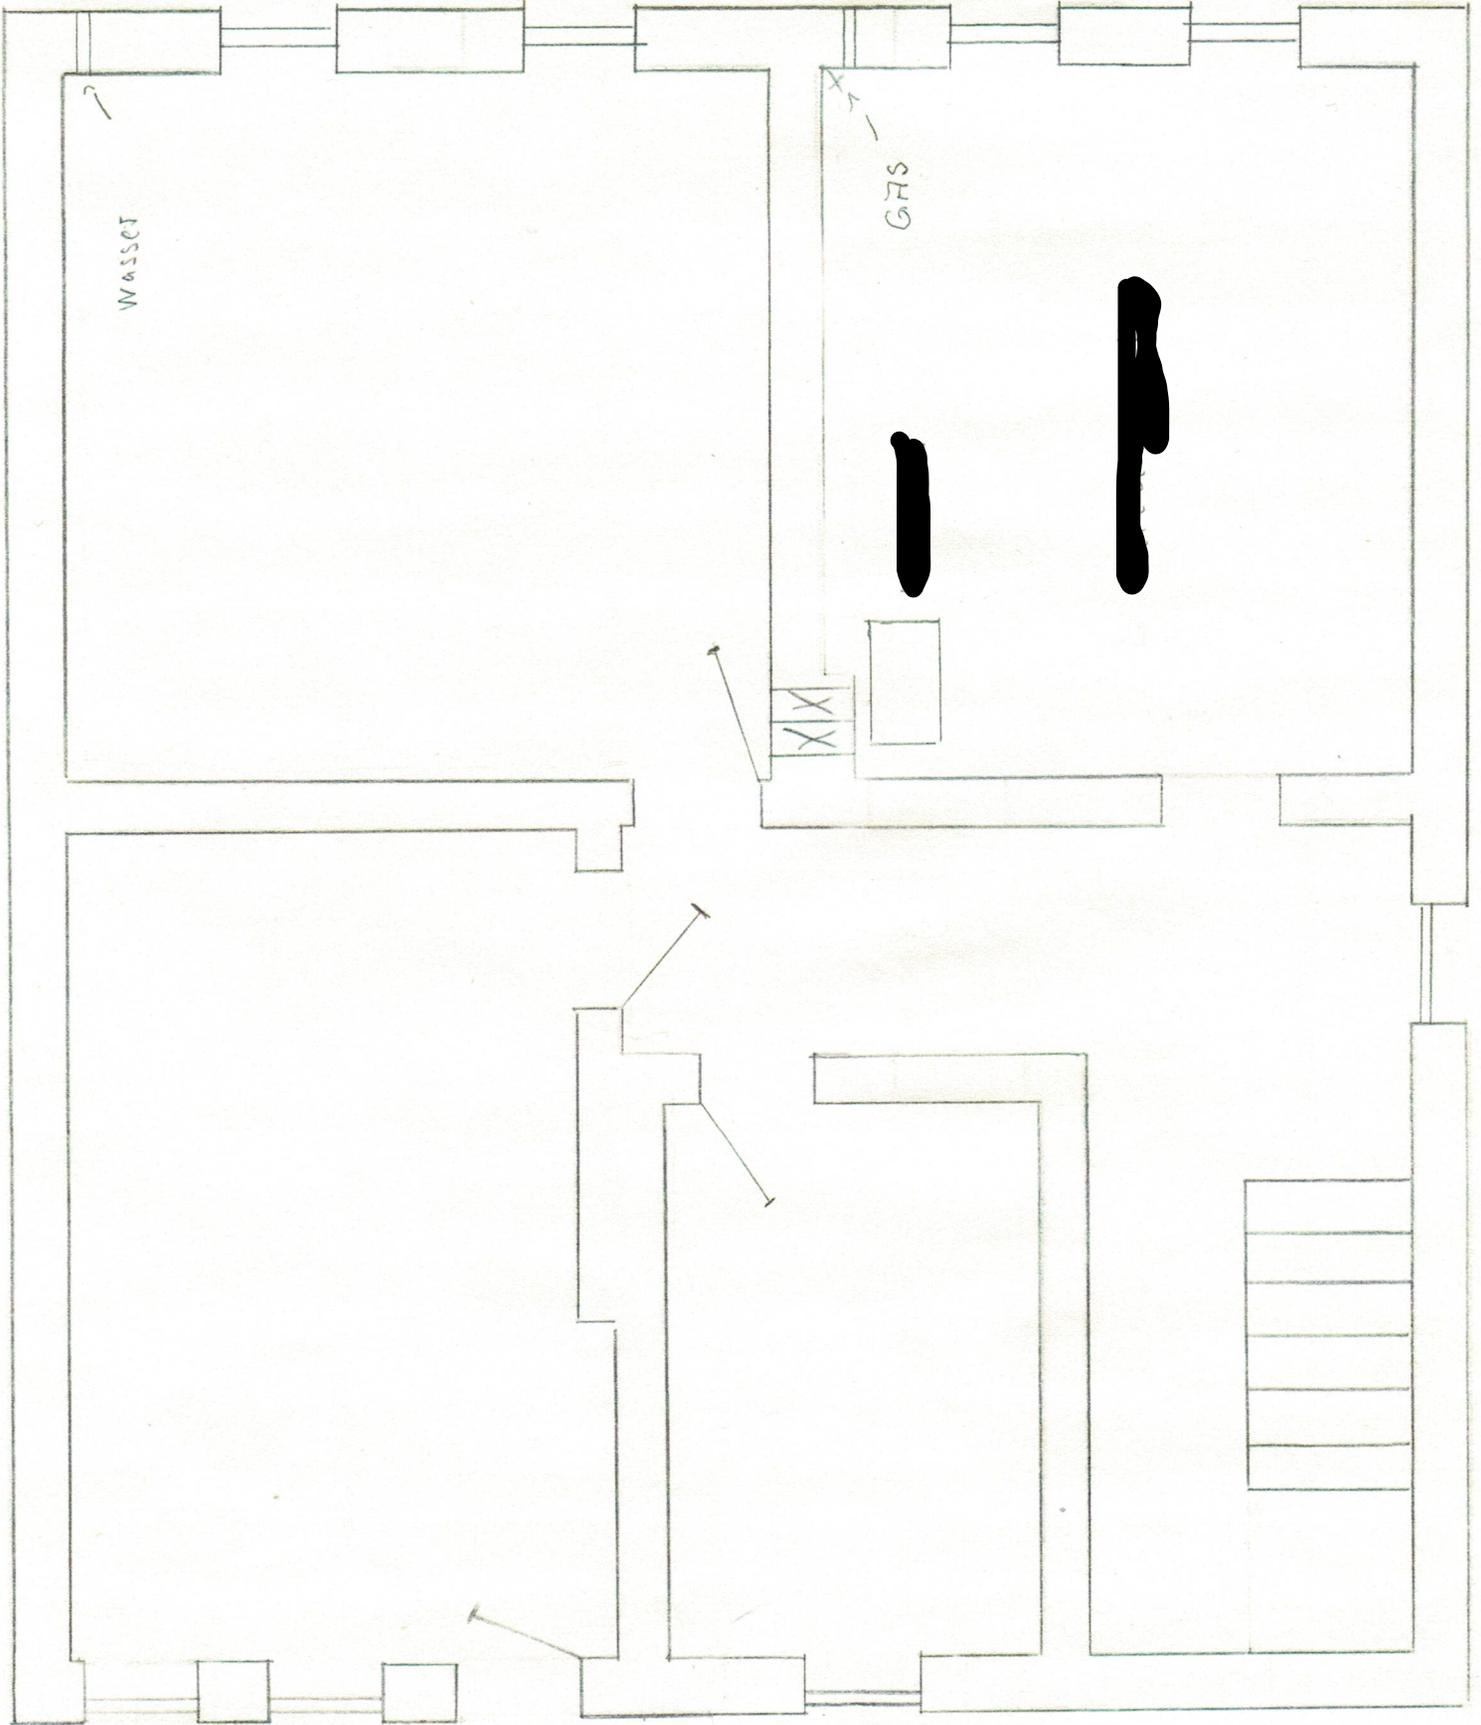

Nordseite