
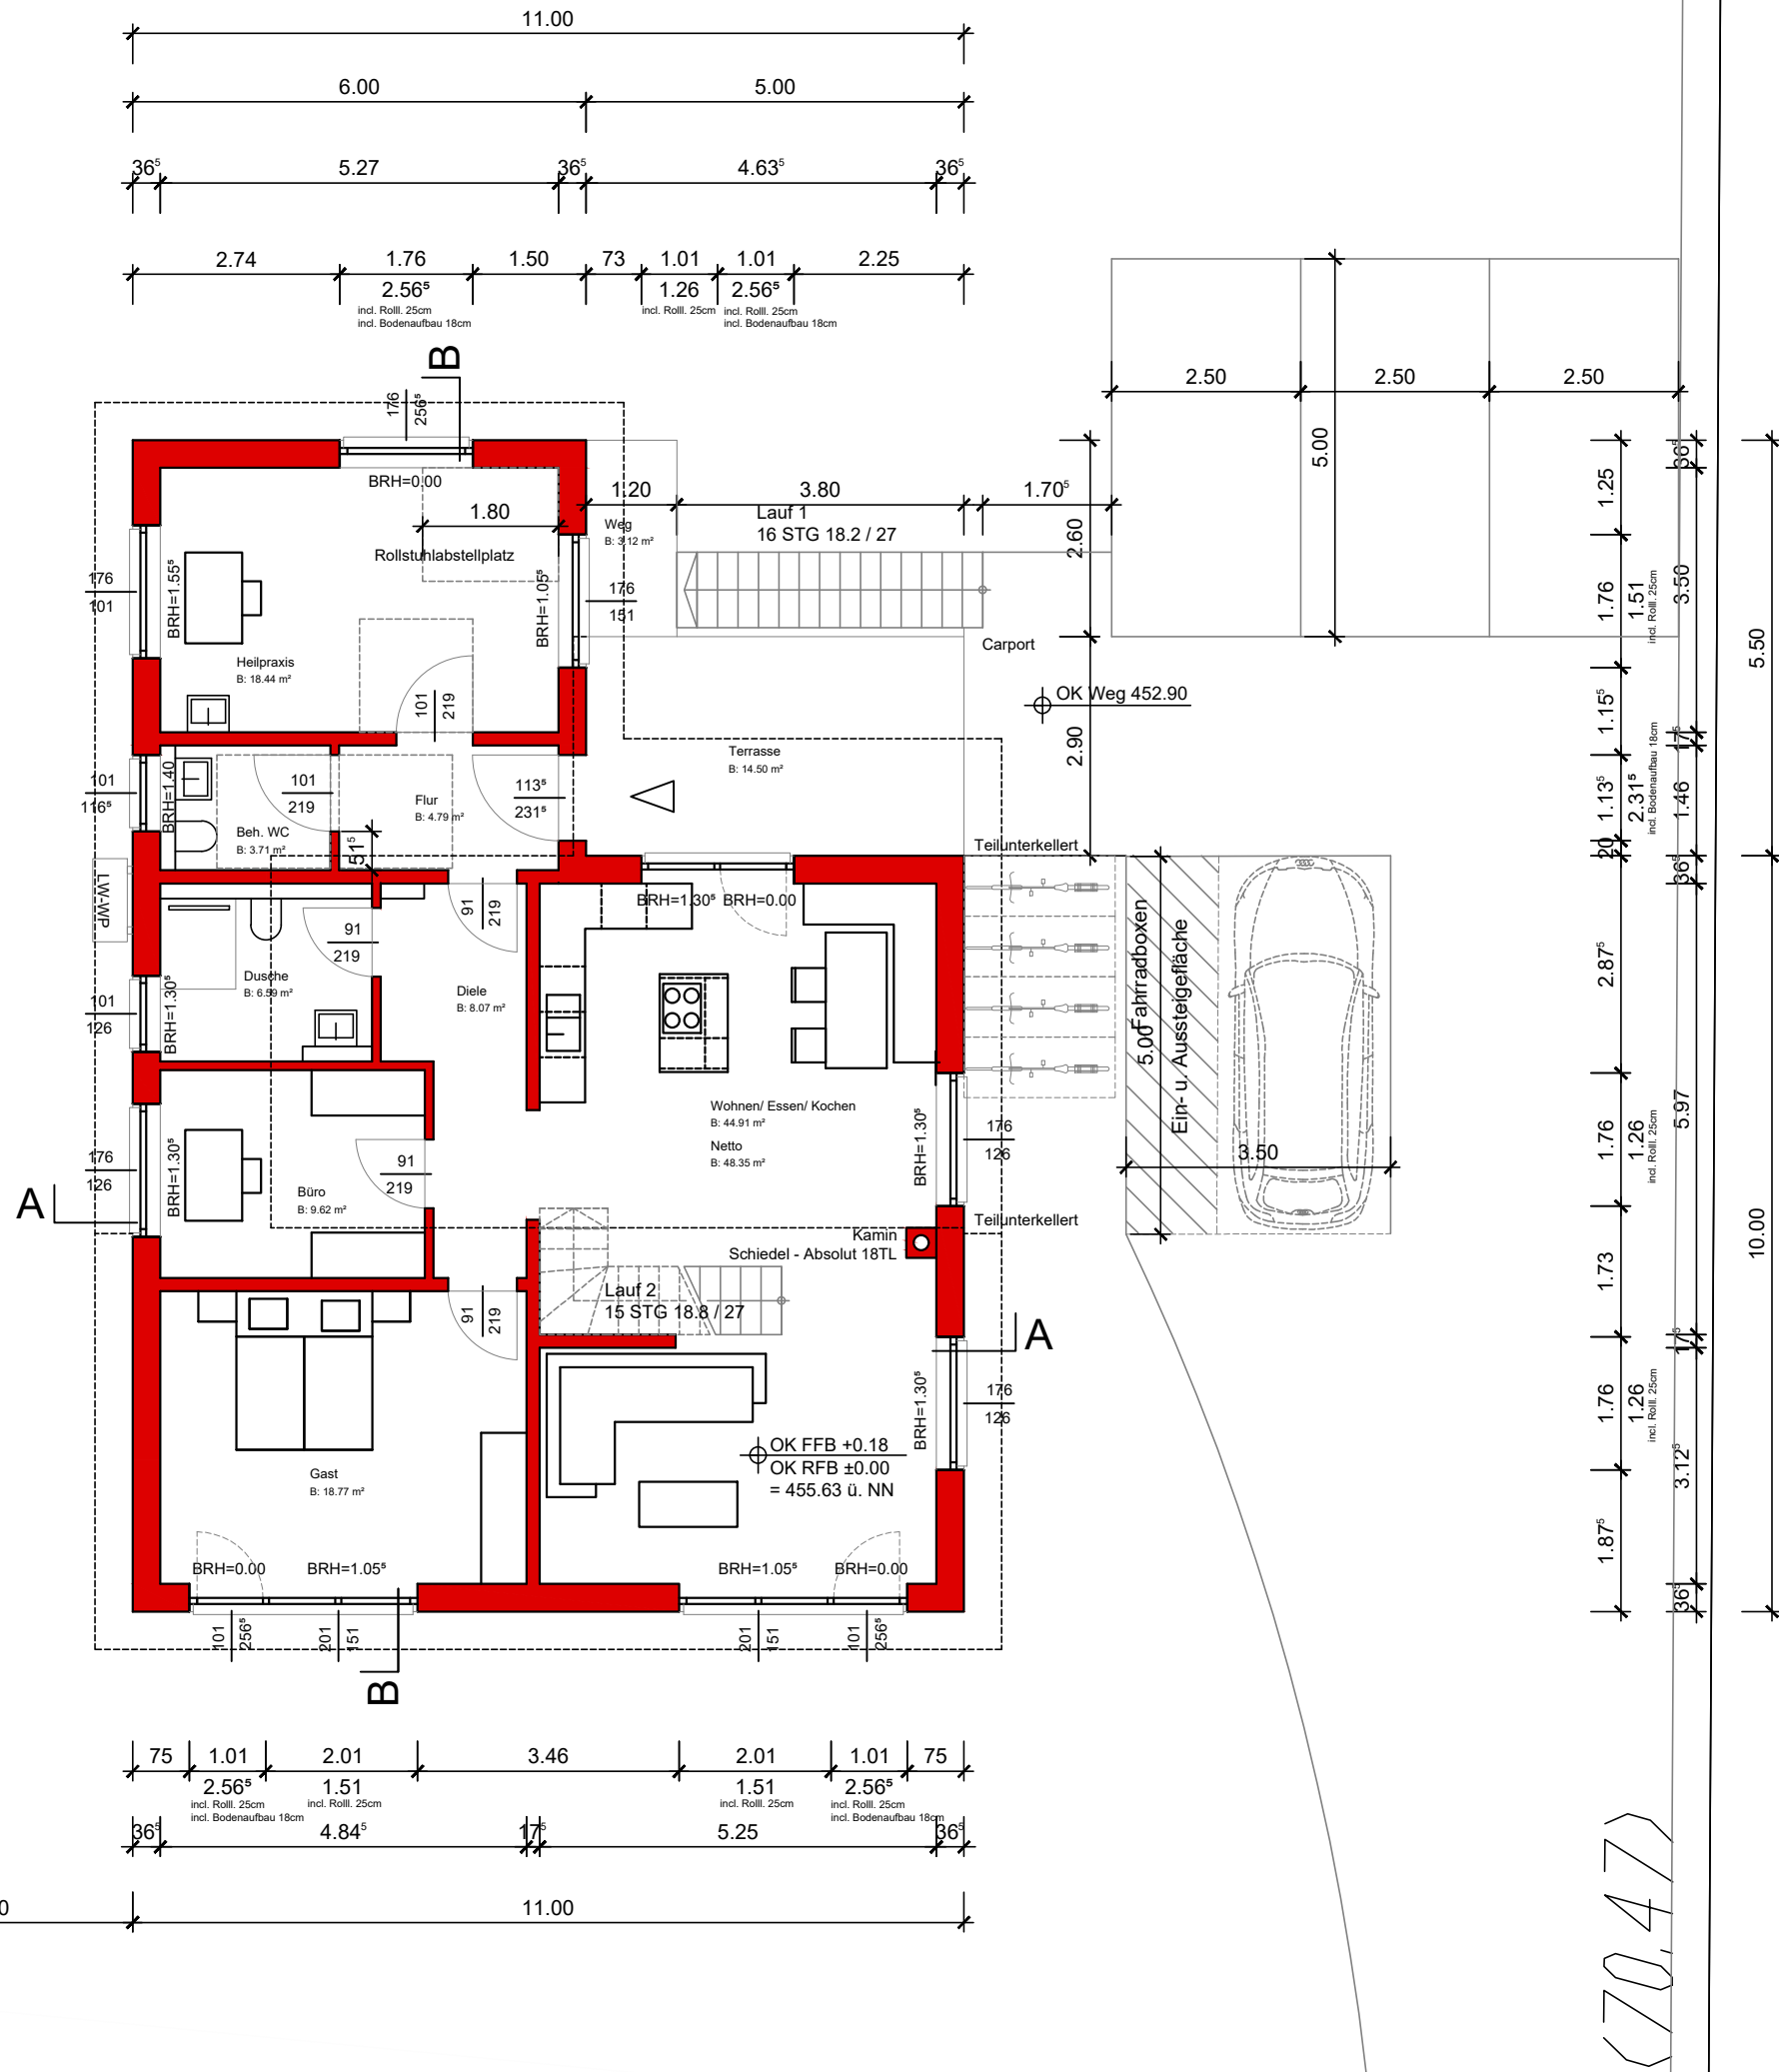


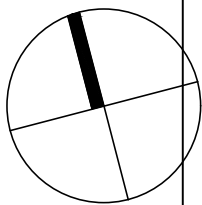

DIN 18040 Bewegungsfläche 1.50 m x 1.50 m

Öffnungsmaße sind ab OKRFB gemessen.

BAUANTRAG

BAUHERR ARCHITEKT

BAUVORHABEN
Neubau Einfamilienhaus mit Heilpraxis und Carport
Rainweg 15
69259 Wilhelmsfeld, Flur Nr. 180/13

Projektnr.:
Gez.:
Bl.Gr.:
DIN A3

BAUHERR
Ansgar Schnitzler u. Sarah Sealy
Waldhoferstr. 80
69123 Heidelberg

Datum: 16.05.2022
Druckdatum:
16.05.2022

PLANINHALT
GRUNDRISS EG
Mst.:
1:100

Ing.-Büro für Hoch- und Innenausbau
Architektin Claudia Mattheis
Kirchbergstr. 39
66976 Rodalben
Tel.: 0170 - 327 63 74