


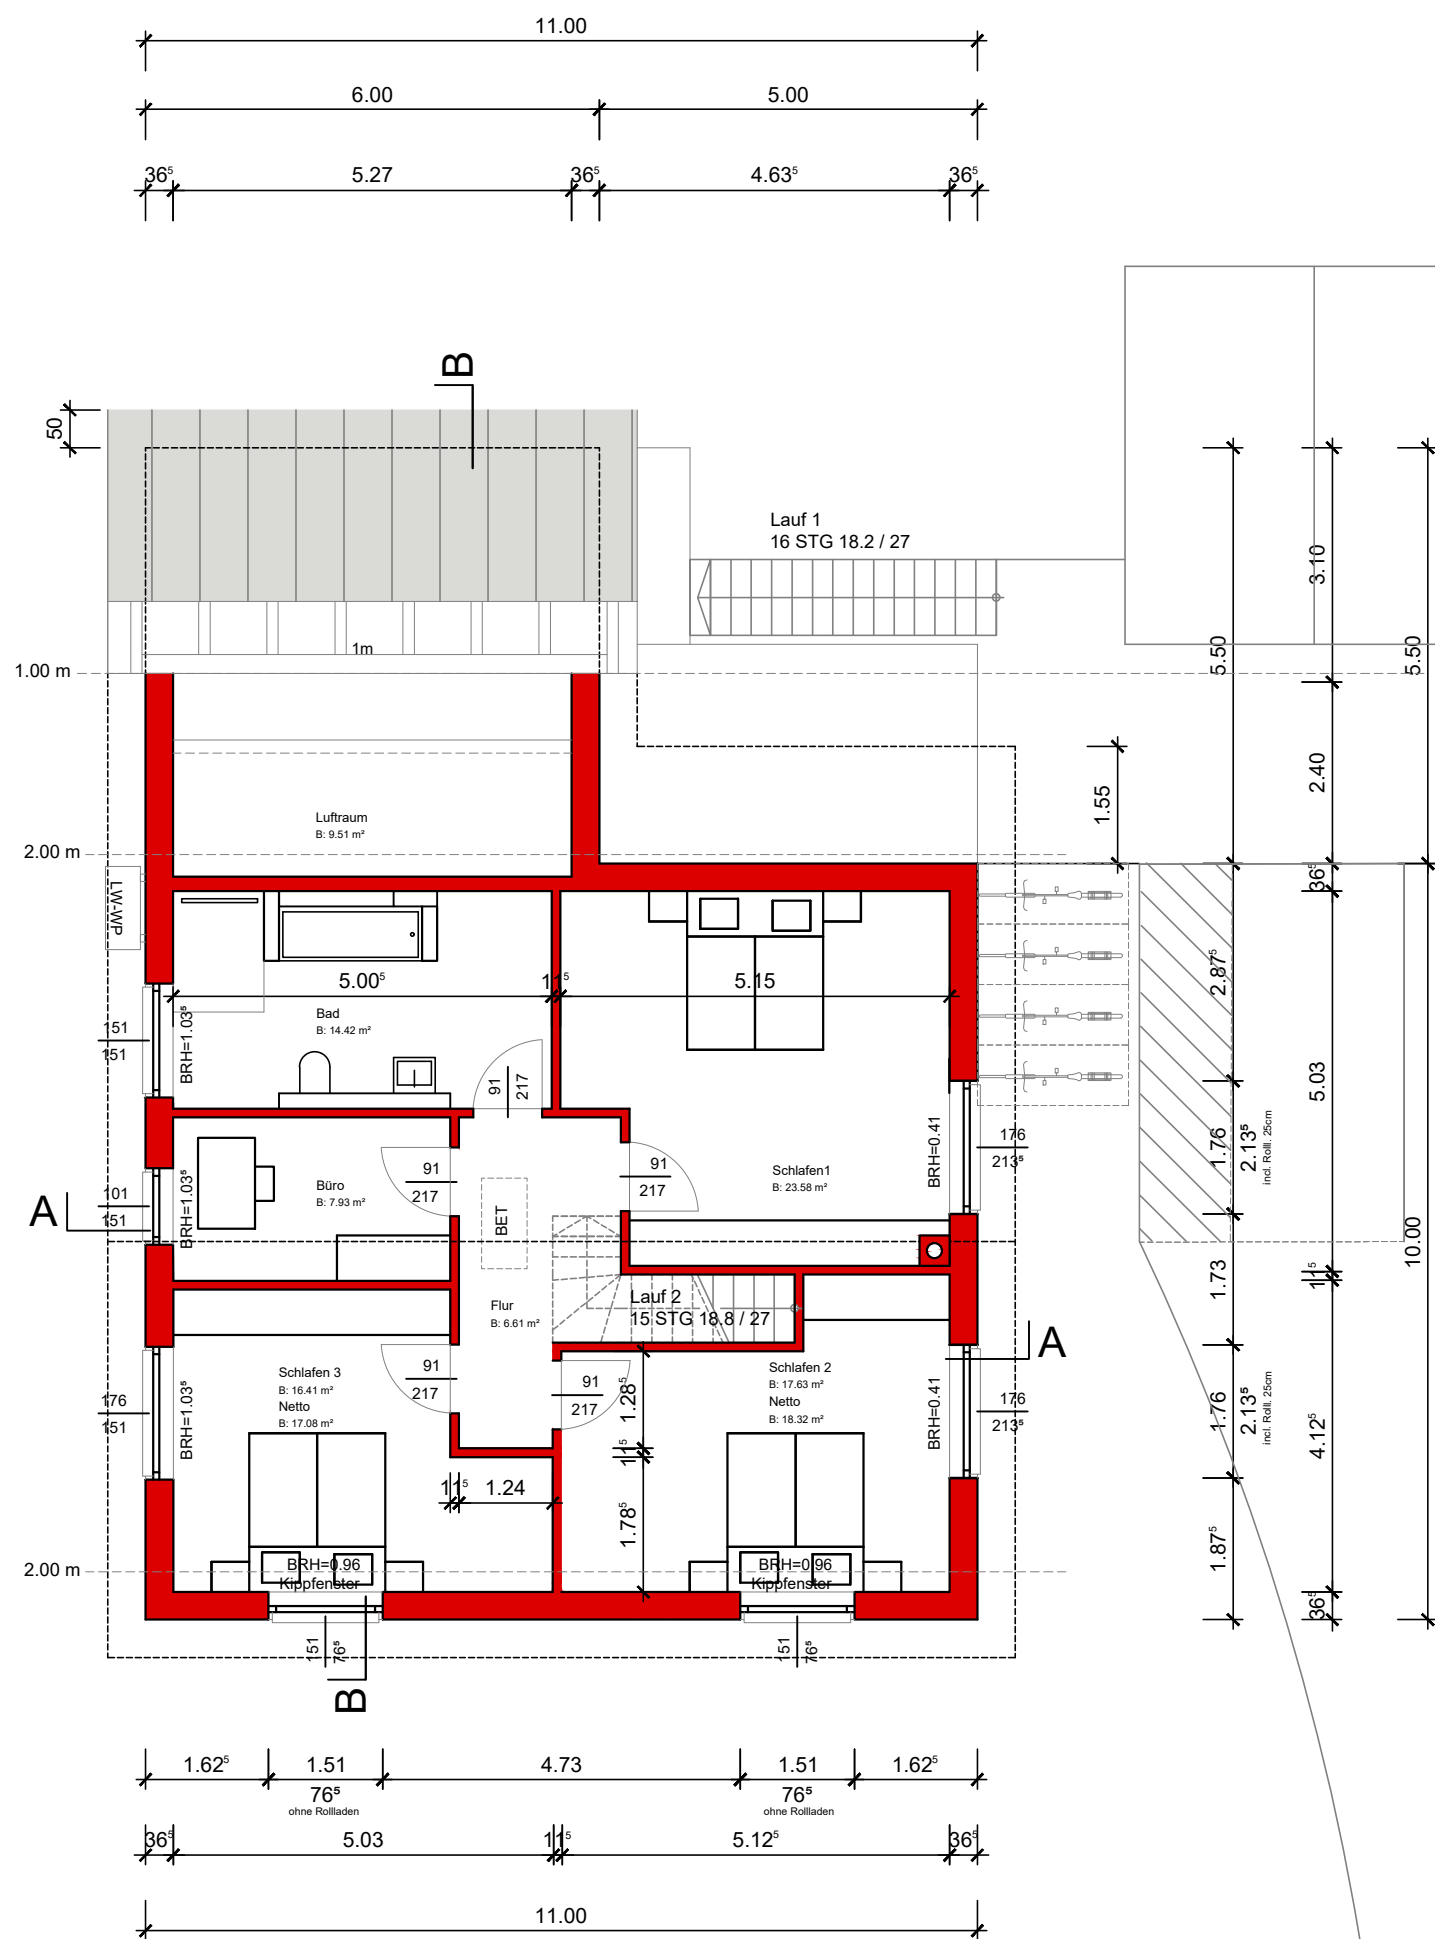

B A U A N T R A G

BAUHERR	ARCHITEKT
---------	-----------

BAUVORHABEN Neubau Einfamilienhaus mit Heilpraxis und Carport Rainweg 15 69259 Wilhelmsfeld, Flur Nr. 180/13

Projektnr.:	_____
Gez.:	CM
Bl.Gr.:	DIN A3

BAUHERR
Ansgar Schnitzler u. Sarah Sealy
Waldhoferstr. 80
69123 Heidelberg

Datum:	16.05.2022
Druckdatum:	16.05.2022

PLANINNHALT

GRUNDRISS OG

Plannr.	Index
3	
Mst.:	
1:100	

Ing.-Büro für Hoch- und Innenausbau
Architektin Claudia Mattheis
Kirchbergstr. 39
66976 Rodalben
Tel.: 0170 - 327 63 74