

1 8 2 Ausl.
 BKL-Nr. 610 7 93

Dämmung nach
 „Schwedischer Norm“
 gemäß Richtlinien
 der WKA

NEUBAU EINES 3er-REIHEHAUSES FÜR
 DIE EHELEUTE RIEGER, DOBERACK + JENSEN
 IN 2149 HAMBURG (FISCHBEK), SANDHAFFER
 FLURSTÜCKE 1190, 1191 + 1192

BAUHERR :

GENERALÜBERN : HESS-MASSIVBAU GMBH
 CLASSENSTIEG 5, 2000 HAMBURG-65


ARCHITEKT :
 HANS ZIMMERMANN
 ARCHITEKT
 Altonaer Platz 2, 2008 Hamburg
 Telefon 41 16 10, Telefax 41 64 75

ERDGESCHOSS MASSSTAB 1:100
 HAMBURG, AM 10. OKTOBER 1993

HAUS 1190 - EHELEUTE JENSEN

HAUS 1191 - EHELEUTE DOBERACK

HAUS 1192 - EHELEUTE RIEGER

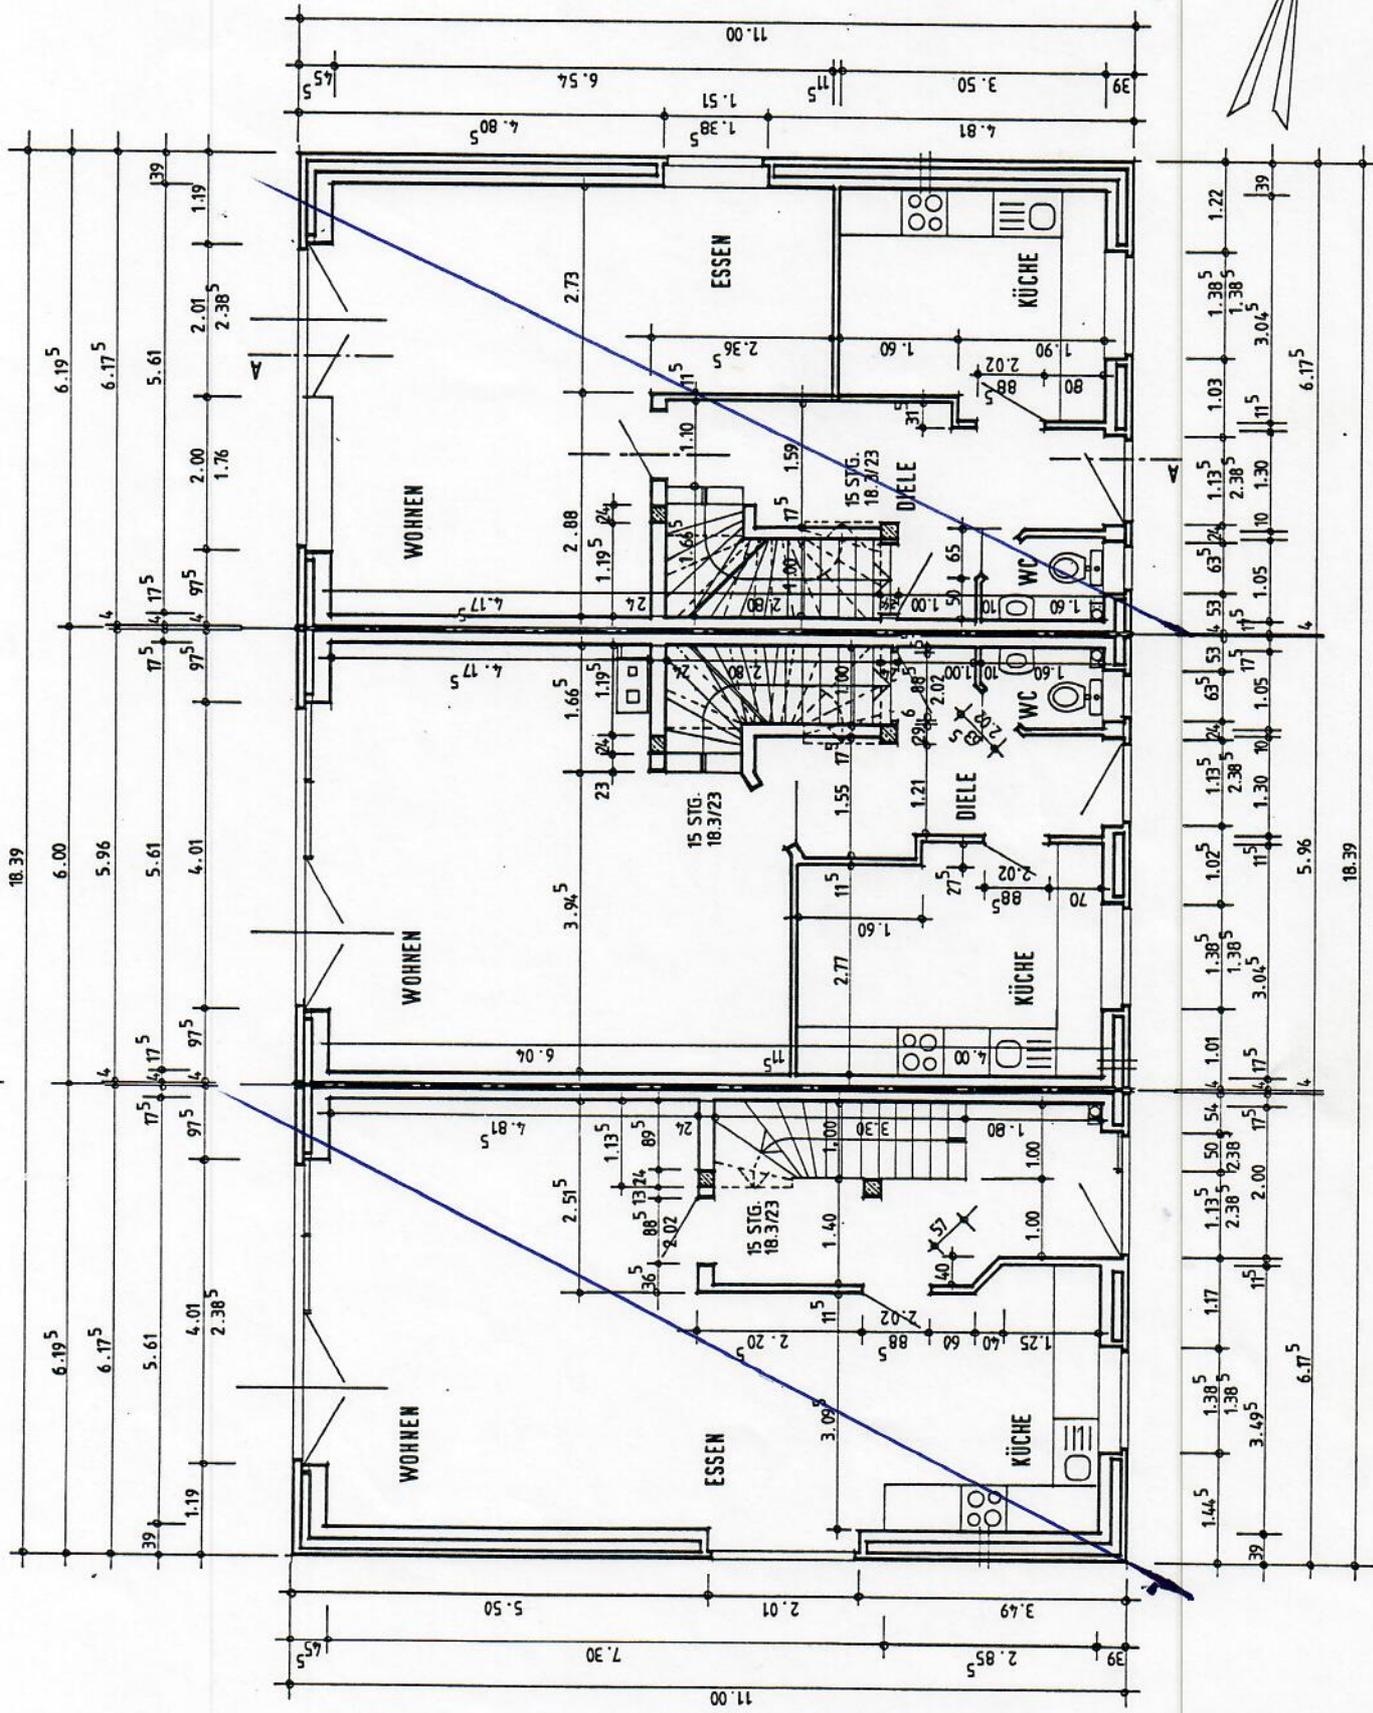

1	10	2	Aust.
BKL-№			610 7 93

Dämmung nach
„Schwedischer Norm“
gemäß Richtlinien
der WKA

NEUBAU EINES 3er - REIHENHAUSES FÜR
DIE EHELEUTE RIEGER, DOBBRACK + JENSEN
IN 27149 HAMBURG (FISCHBEK), SANDHAFFER
FLURSTÜCKE 1190, 1191 + 1992

BAUHERR :

GENERALÜBERN.: HESS-MASSIVBAU GMBH.
CLASSENSTIEG 5, 2000 HAMBURG - 65


ARCHITEKT :


HANS ZIMMERMANN
ARCHITECT
Landschaftstr. 200, 21118 Hamburg
Telefon: 483838, Telex: 110412B

DACHGESCHOSS

HAMBURG, AM: 10. OKTOBER 1993

MASSSTAB 1:100

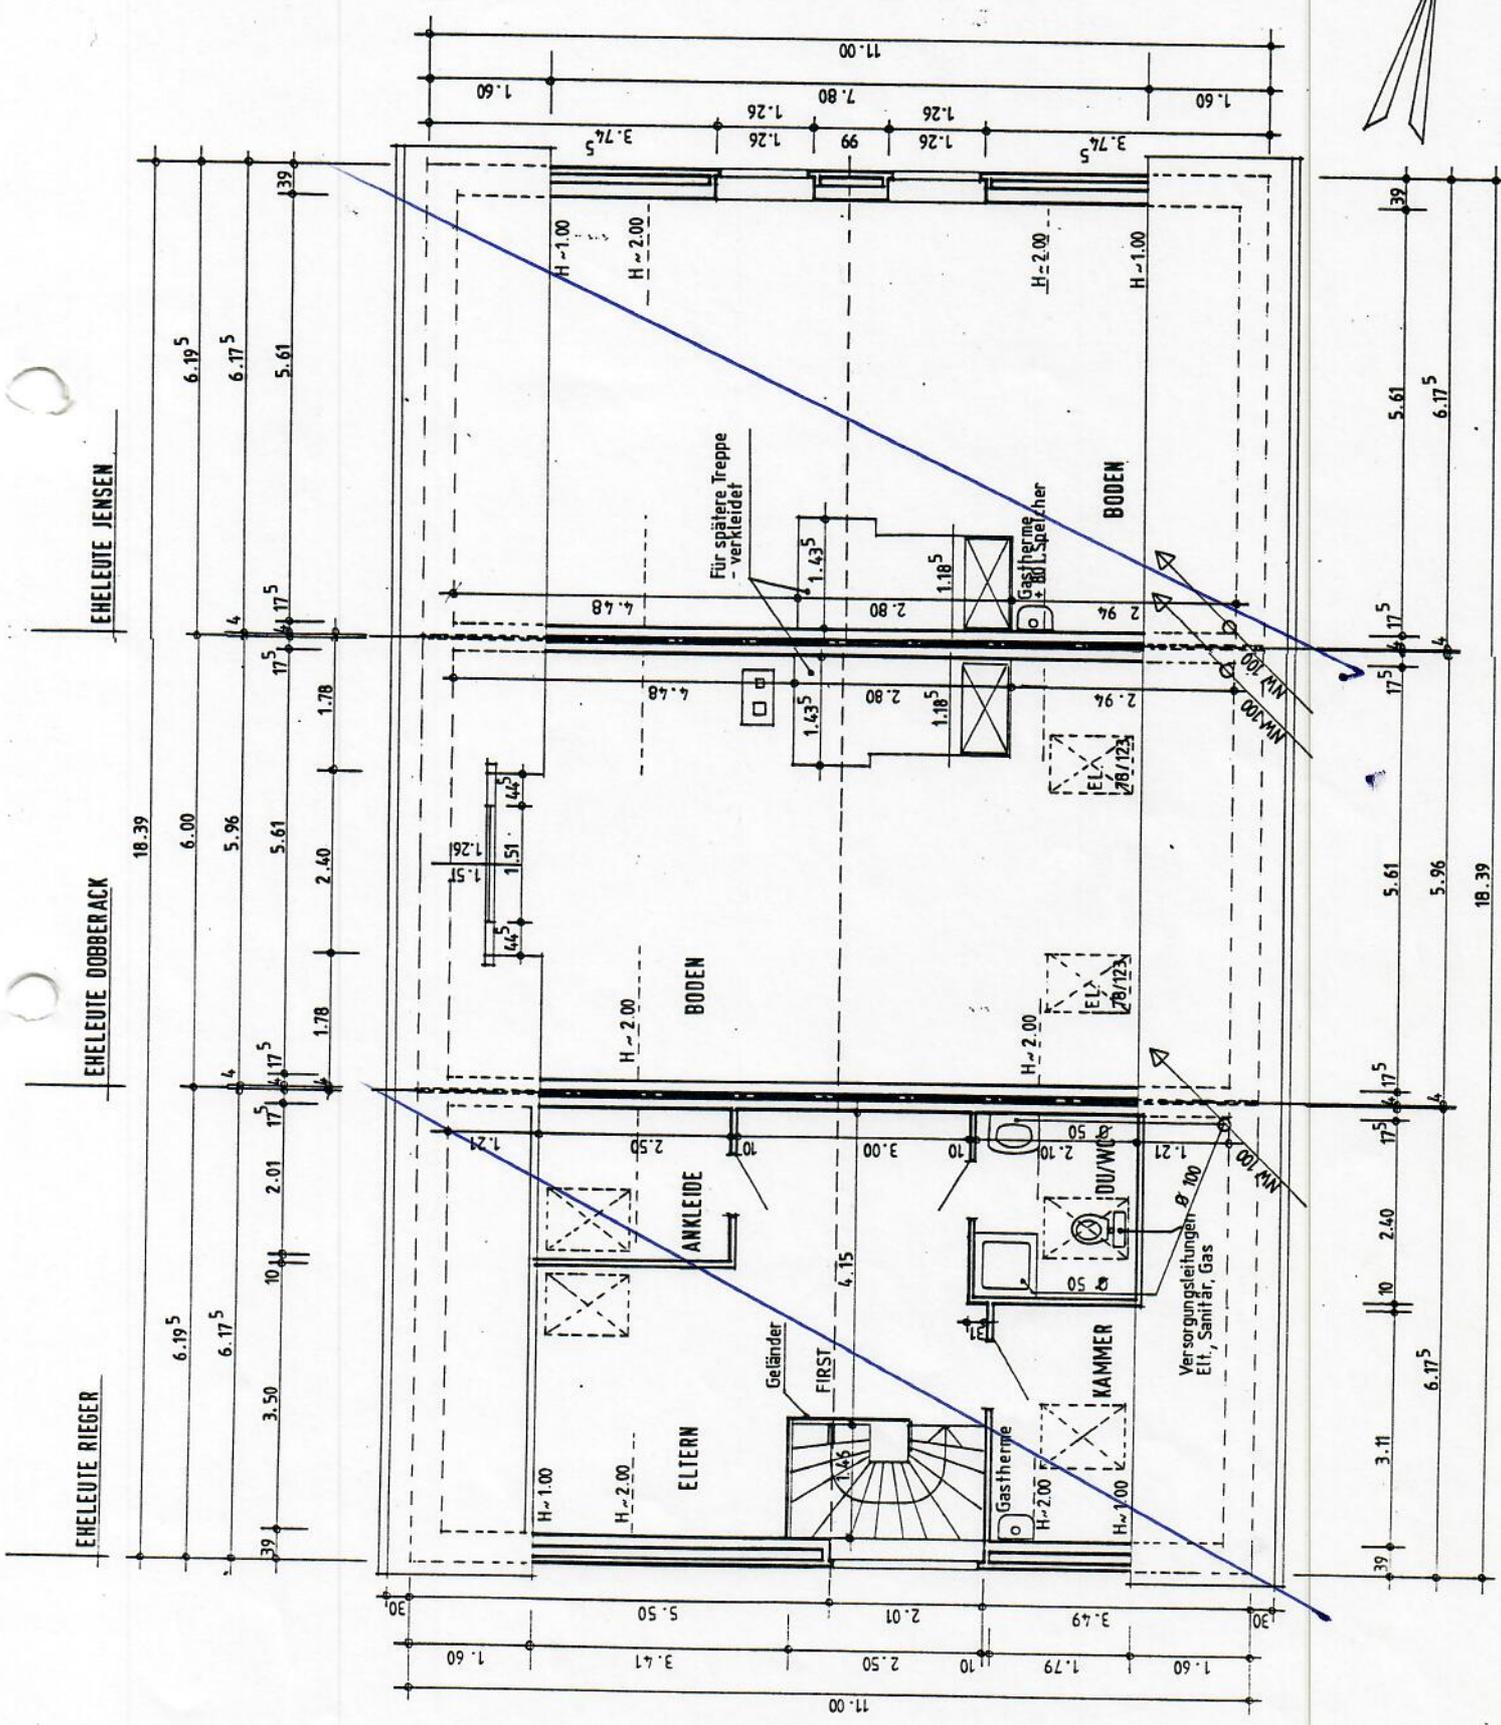

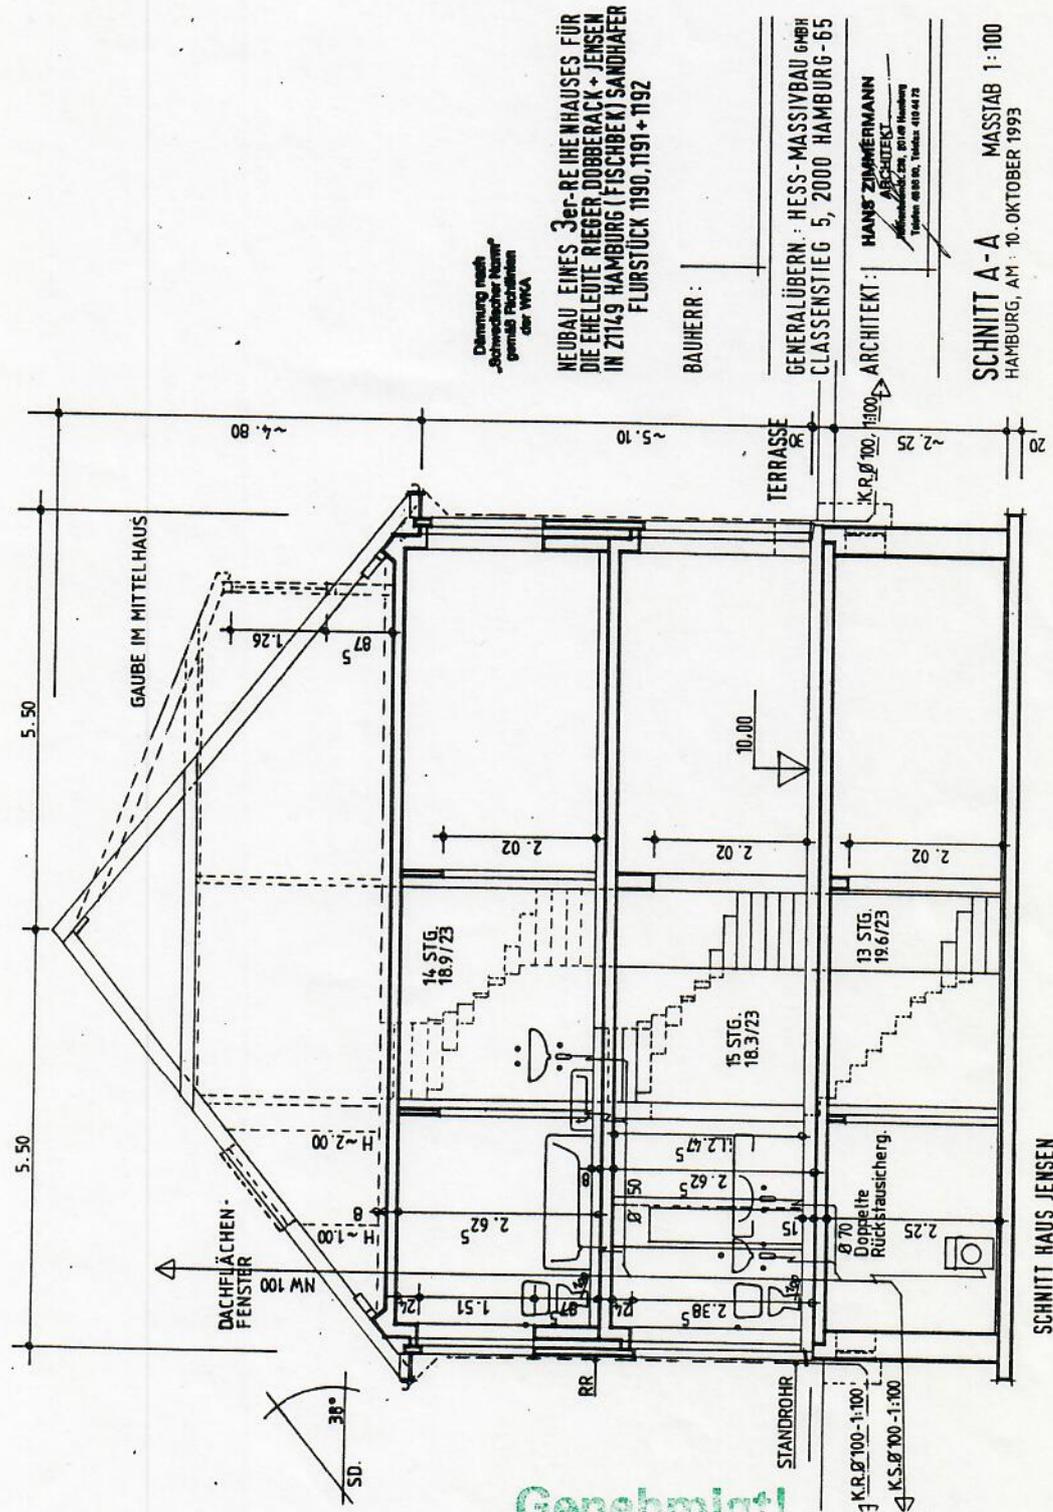

Dämmung nach "Schwamm" gemäß Richtlinie der WKA

NEUBAU EINES 3er-REIHEHAUSES FÜR DIE EHELEUTE RIEGER, DOBERACK + JENSEN IN 21149 HAMBURG (FISCHBEK) SANDHAFER FLURSTÜCK 1190, 1191 + 1192

BAUHERR :

GENERALÜBERN. : HESS-MASSIVBAU GMBH
CLASSENSTIEG 5, 2000 HAMBURG-65

ARCHITEKT : HANS ZIMMERMANN
ARCHITECT
HAMBURG, AM 10. OKTOBER 1993
Telefon 41810, Telefax 418412

SCHNITT A-A MASSTAB 1:100
HAMBURG, AM 10. OKTOBER 1993

Genehmigt!
Anlage zum Bescheid

vom **15. DEZ. 1993**



Freie und Hansestadt Hamburg
Bezirksamt Harburg
Ortsamt Süderelbe
Bauprüfung