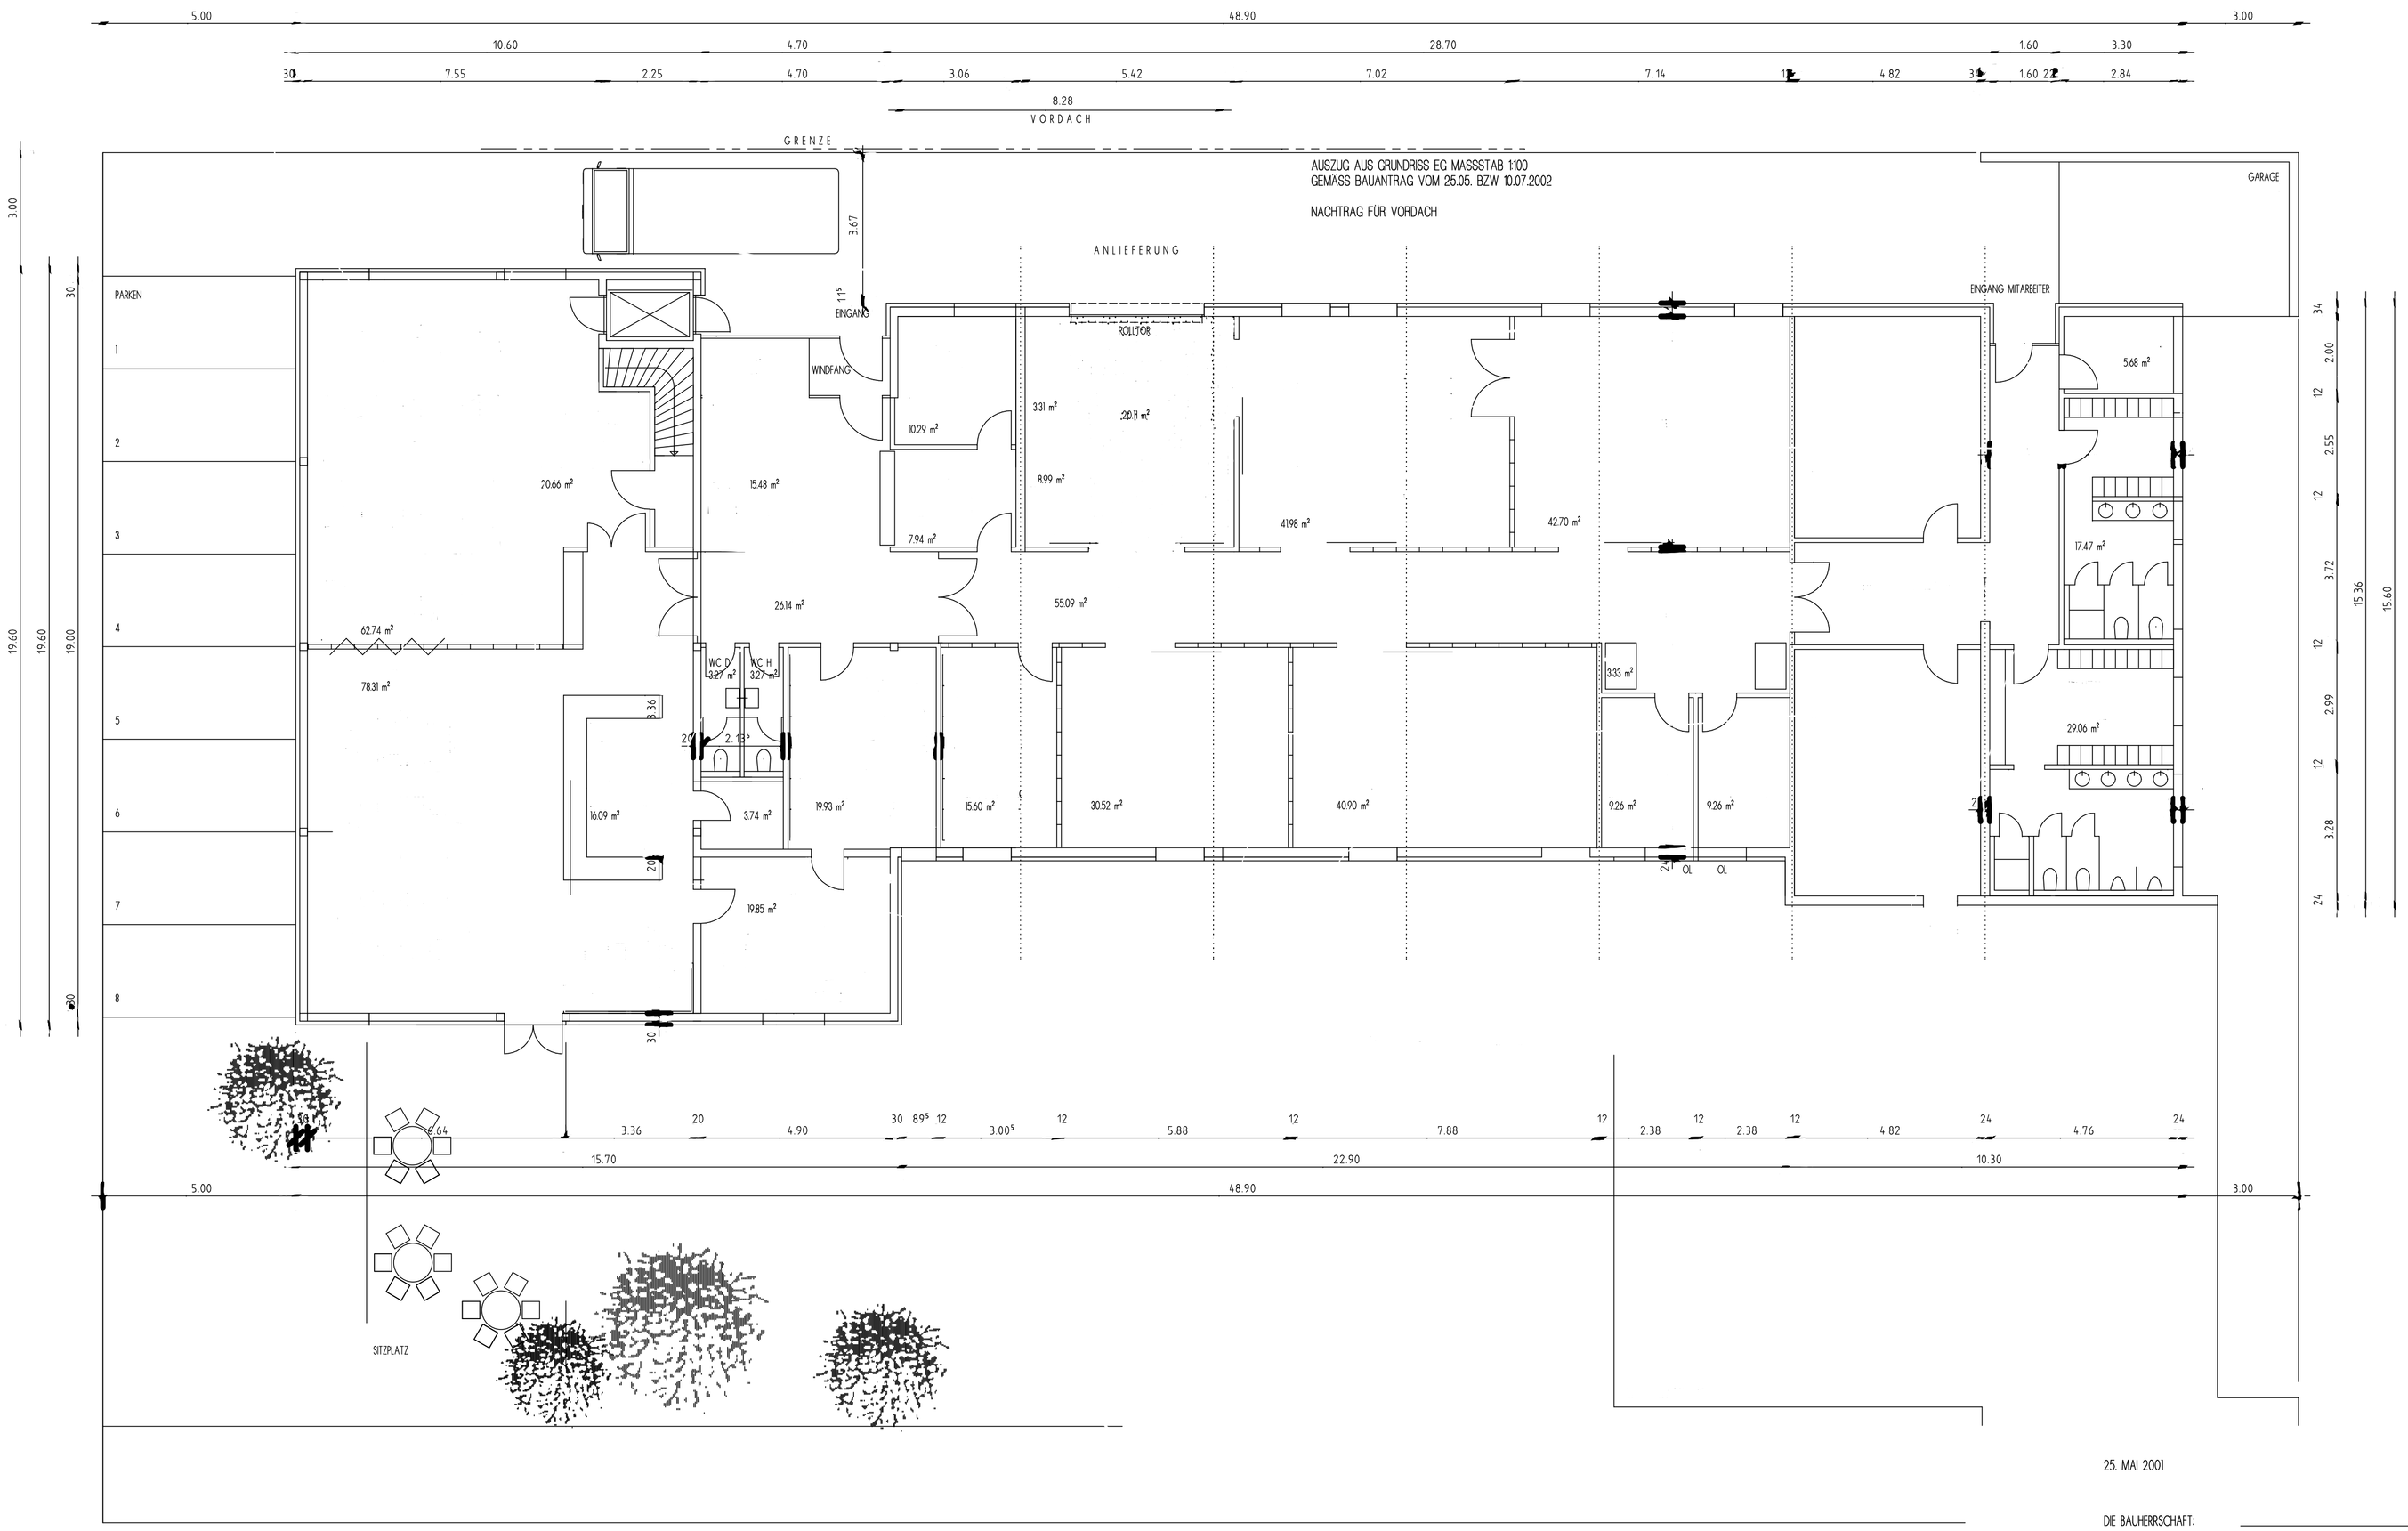

UMBAU EINES FABRIKATIONSGEBÄUDES
WALDSTRASSE 3
79787 LAUCHRINGEN

BAUANTRAG
25. MAI 2001
10.JULI 2001

182.201
ERDGESCHOSS
MASSSTAB 1:100

25. MAI 2001

DIE BAUHERRSCHAFT: _____

DER ARCHITEKT: _____