


Aufteilungsplan
zur Abgeschlossenheit
1. Fertigung
Lessingstraße 2
in Chemnitz
Grundriß 1. Obergeschoß

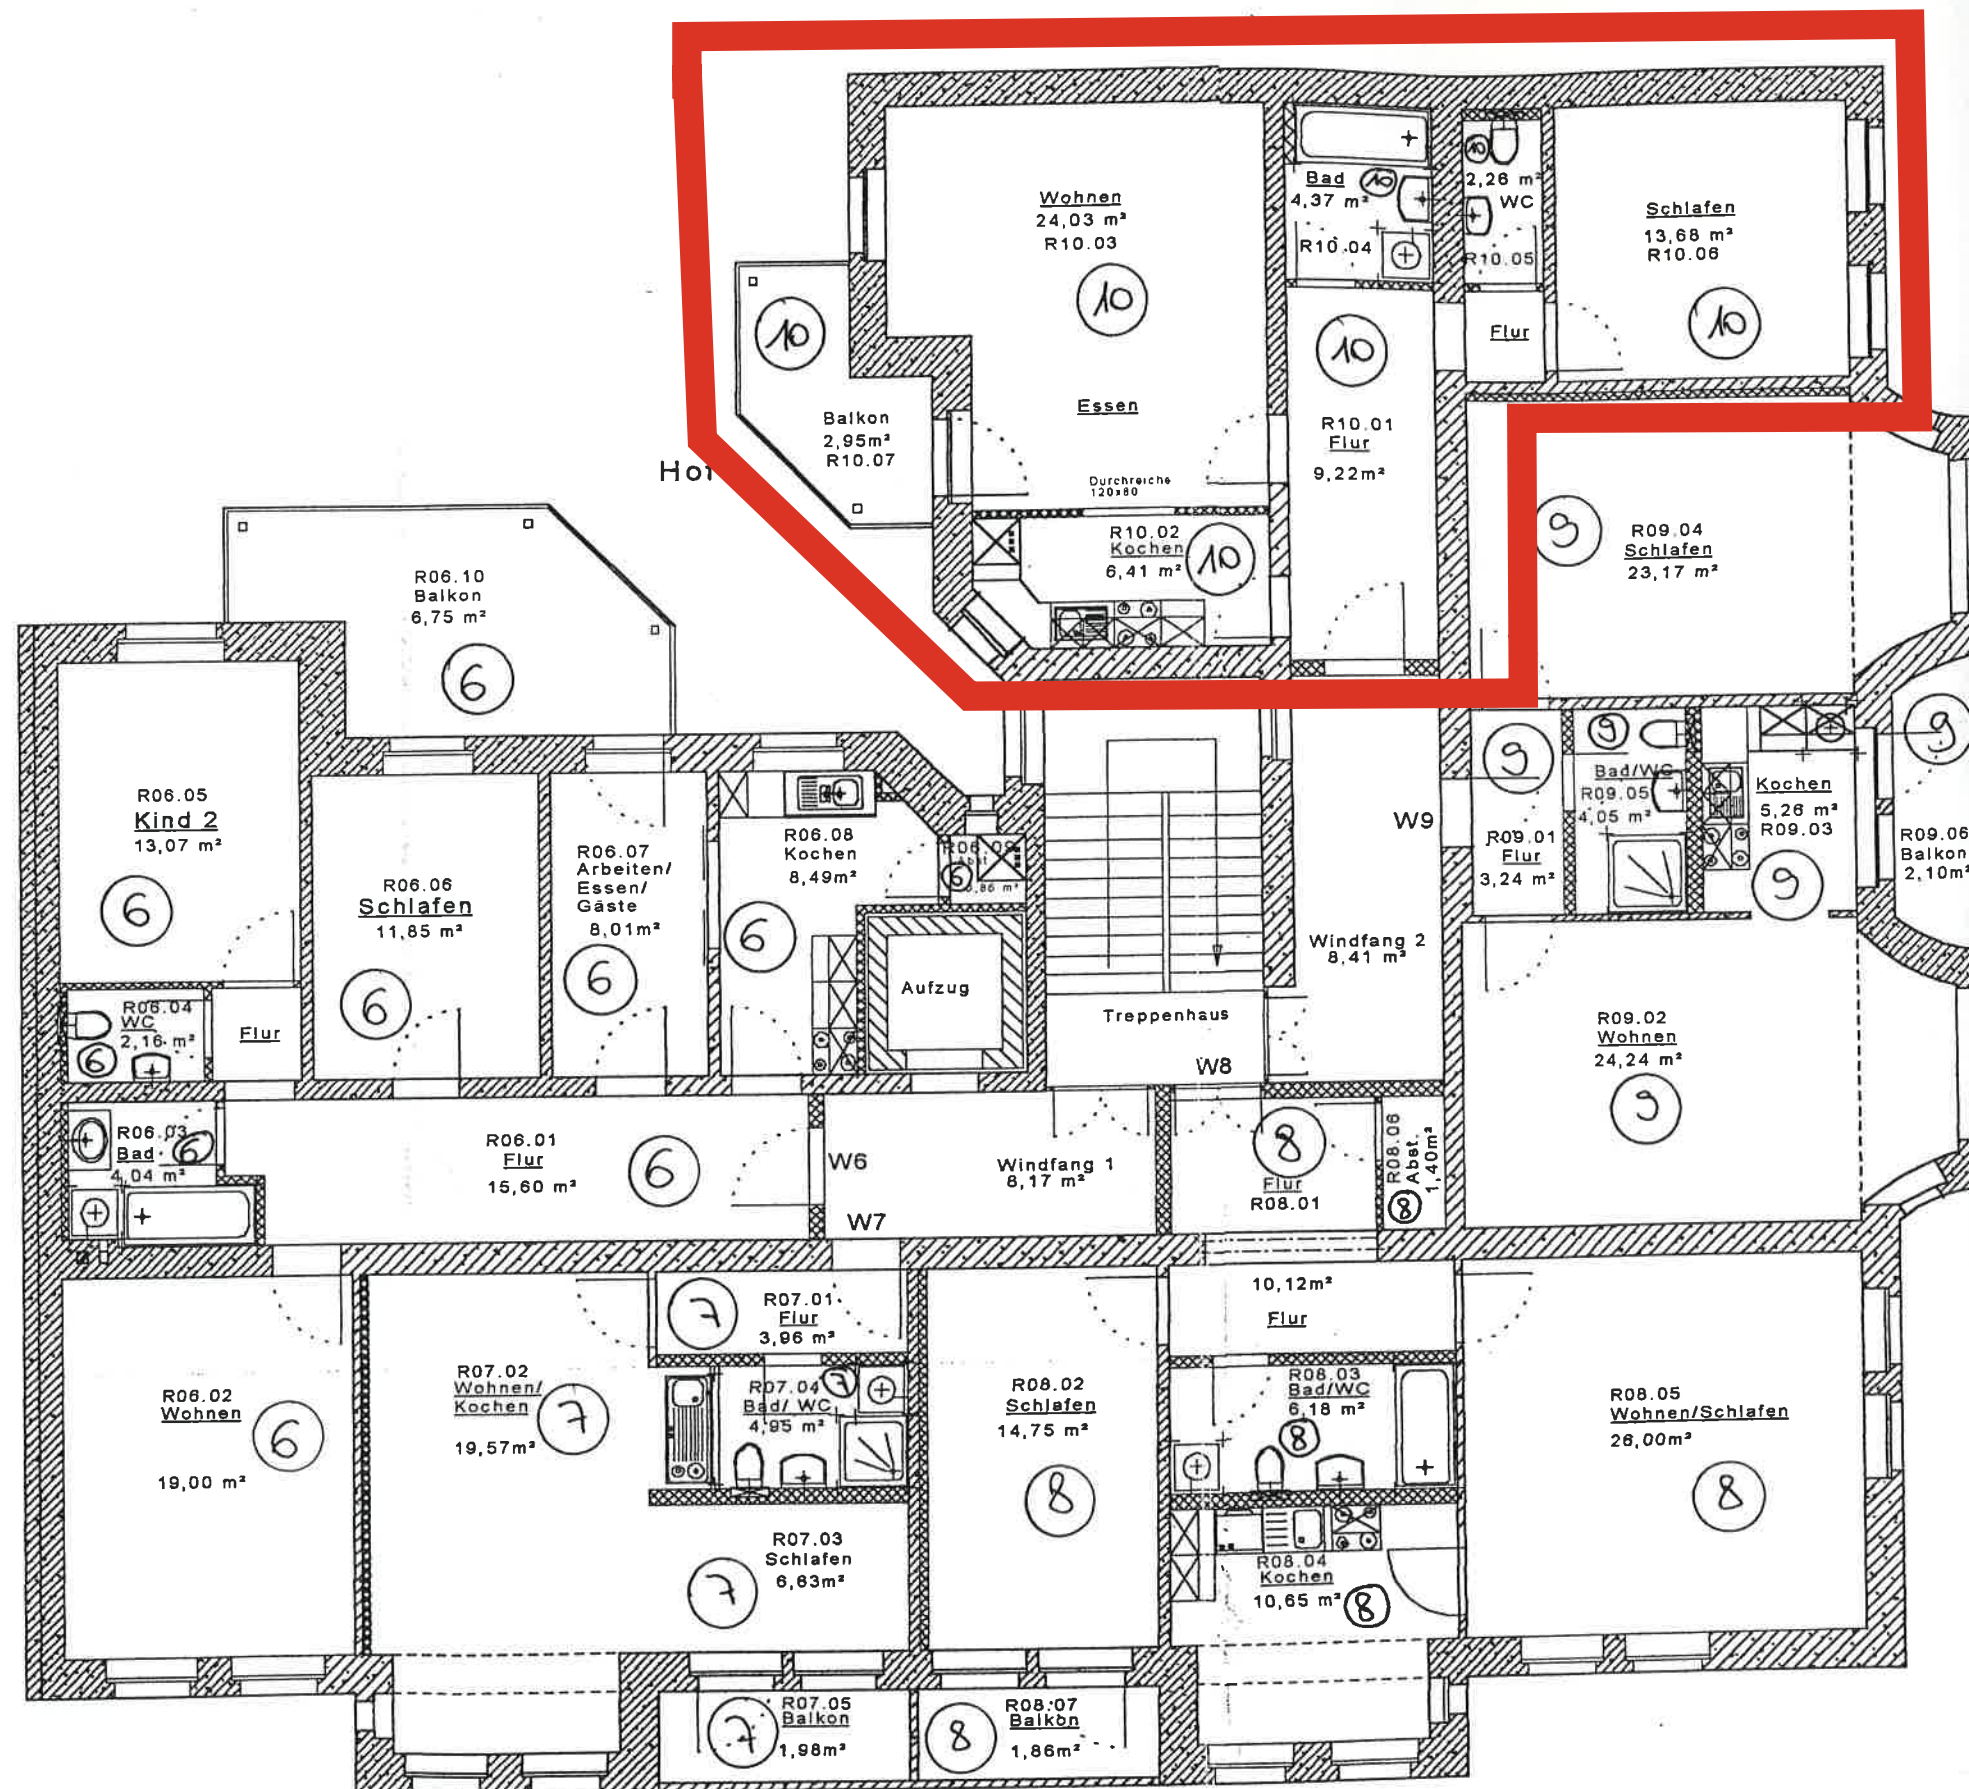

Theodor-Lessing-Str.

geänd.	Bearbeiter	Datum	entworfen	Sieg	04.09.98
1	Sieg	14.09.98	gezeichnet	Sieg	04.09.98
2	Sieg	16.09.98	geprüft		

Ingenieurbüro H. Sieg
Am Kreyßhof 19
09125 Chemnitz

Planung
Grundriß
1. Obergeschoß

Objekt: Theodor-Lessing-Str. 2
in Chemnitz

Maßstab
1:100
Blatt-Nr.
6e/