


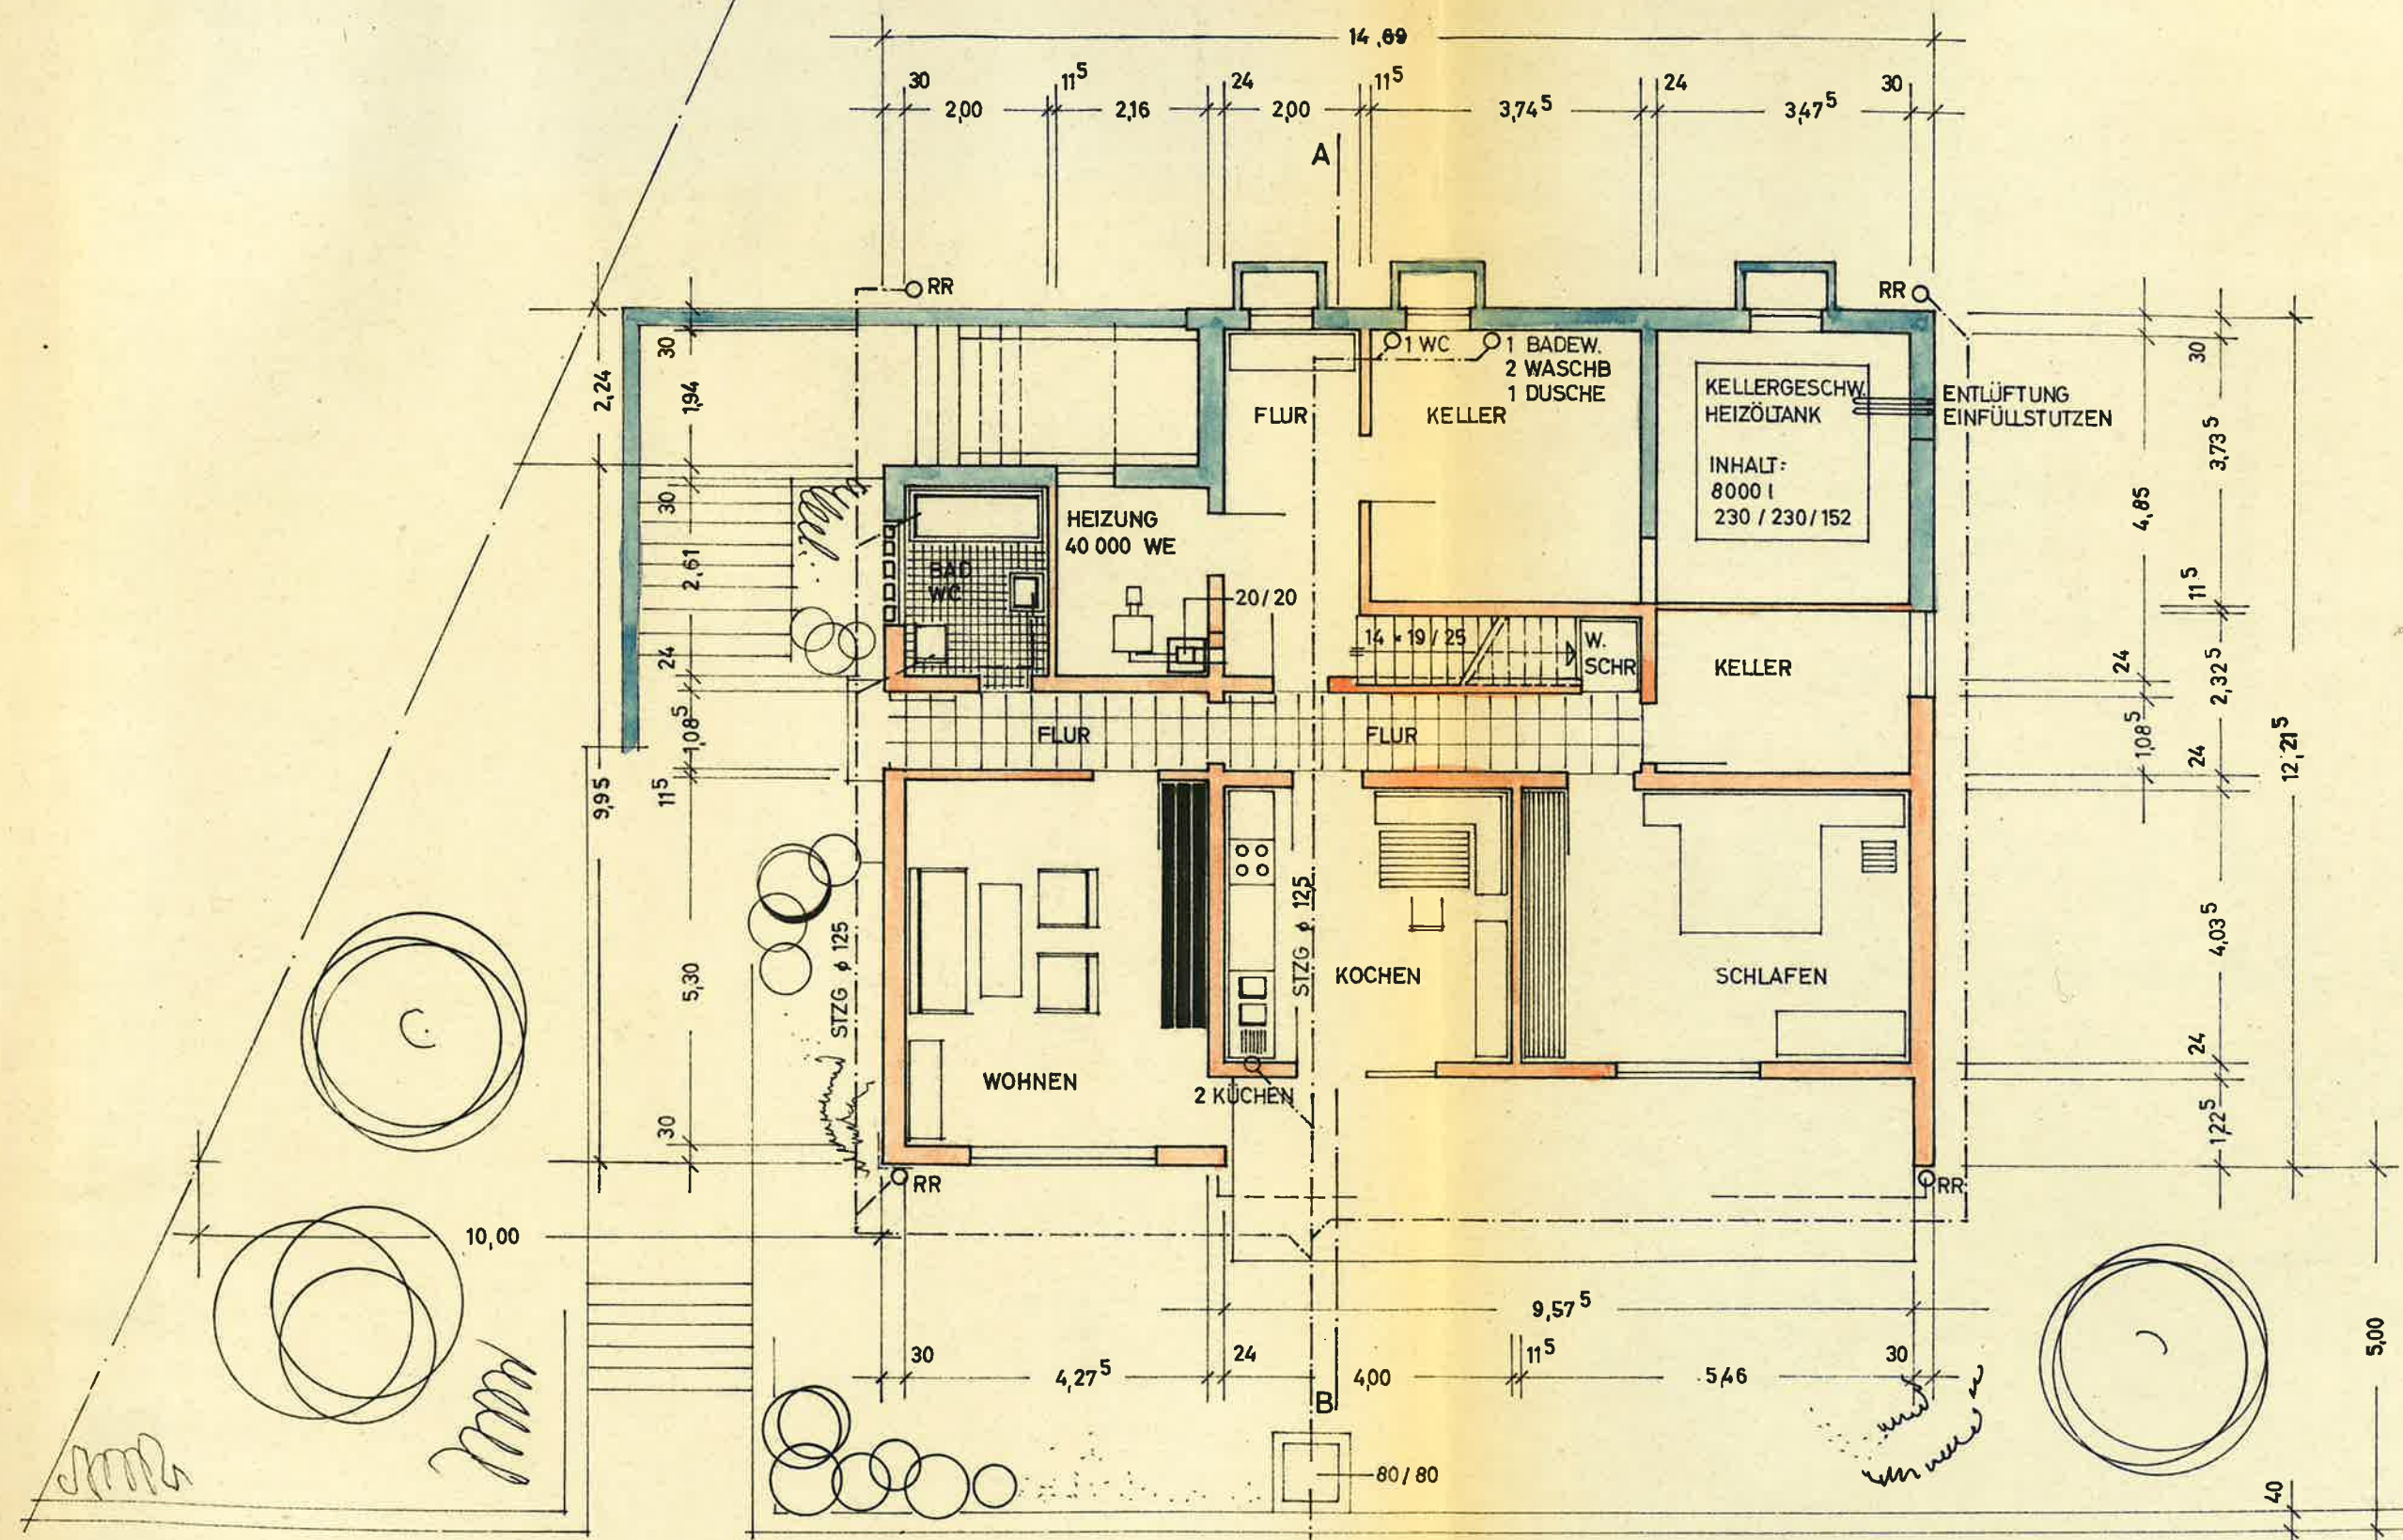


ANERKANNT:
DEISSLINGEN, DEN
DER BAUHERR:

29.3.1968
Ludwig Kirchmann
Geräte-Vertrieb
722 Schwöringerstr.
Werastraße 95 - Tel. 794

GEFERTIGT
VILLINGEN, DEN
DER PLANFERTIGER u. BAULEITER:

WALTER DEHN
staatl. gepr. Bau-Ing.
VILLINGEN/SCHW.
Tilkestr. 9 Tel. 63721/6054

NORD

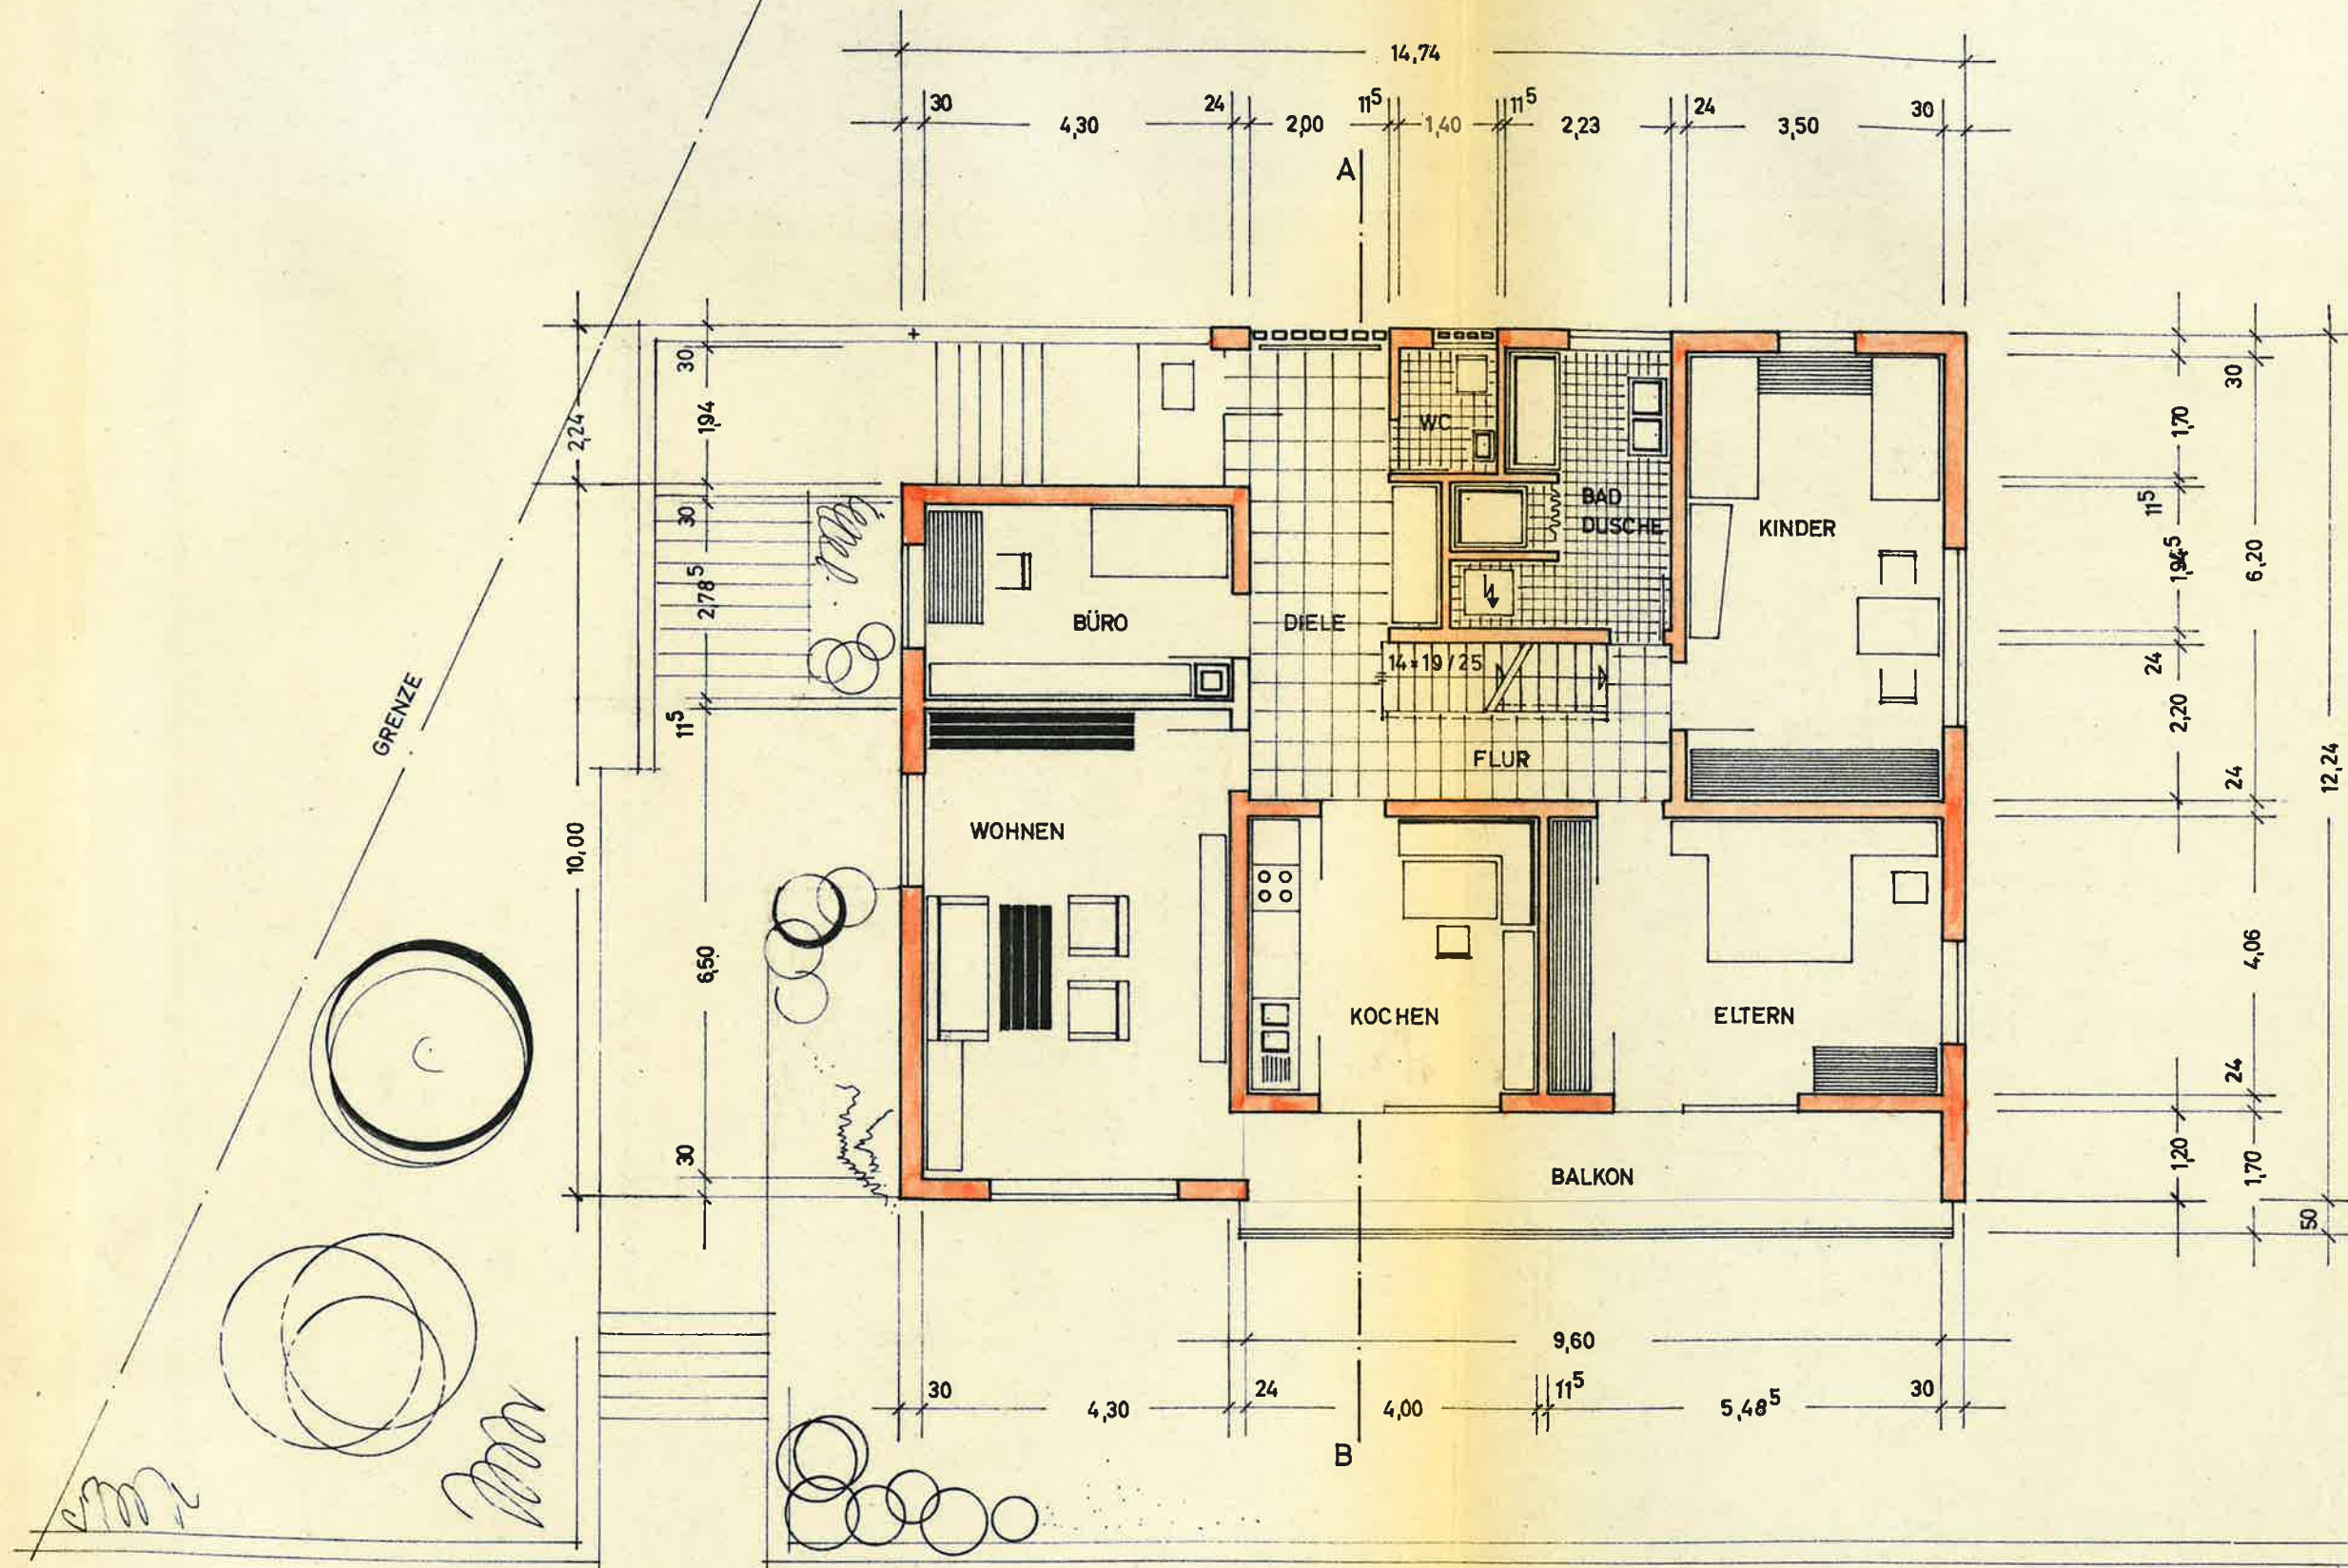

ANERKANNT:
DEISSLINGEN, DEN
DER BAUHERR:

29.3.1968
Ludwig Kirchmann
Gerätek-Vertrieb
722 Schwenningen a. N.
Werastraße 95 - Tel. 794

KAPellenWEG

GEFERTIGT:
VILLINGEN, DEN
DER PLANFERTIGER u. BAULEITER:

WALTER DEHN
stat. gepr. Bauing.
VILLINGEN SCHW.
Tilsiter Straße 9 Tel. 67721/6652