



ANSICHT DRATHZIEHERWEG (NORD - OSTEN)

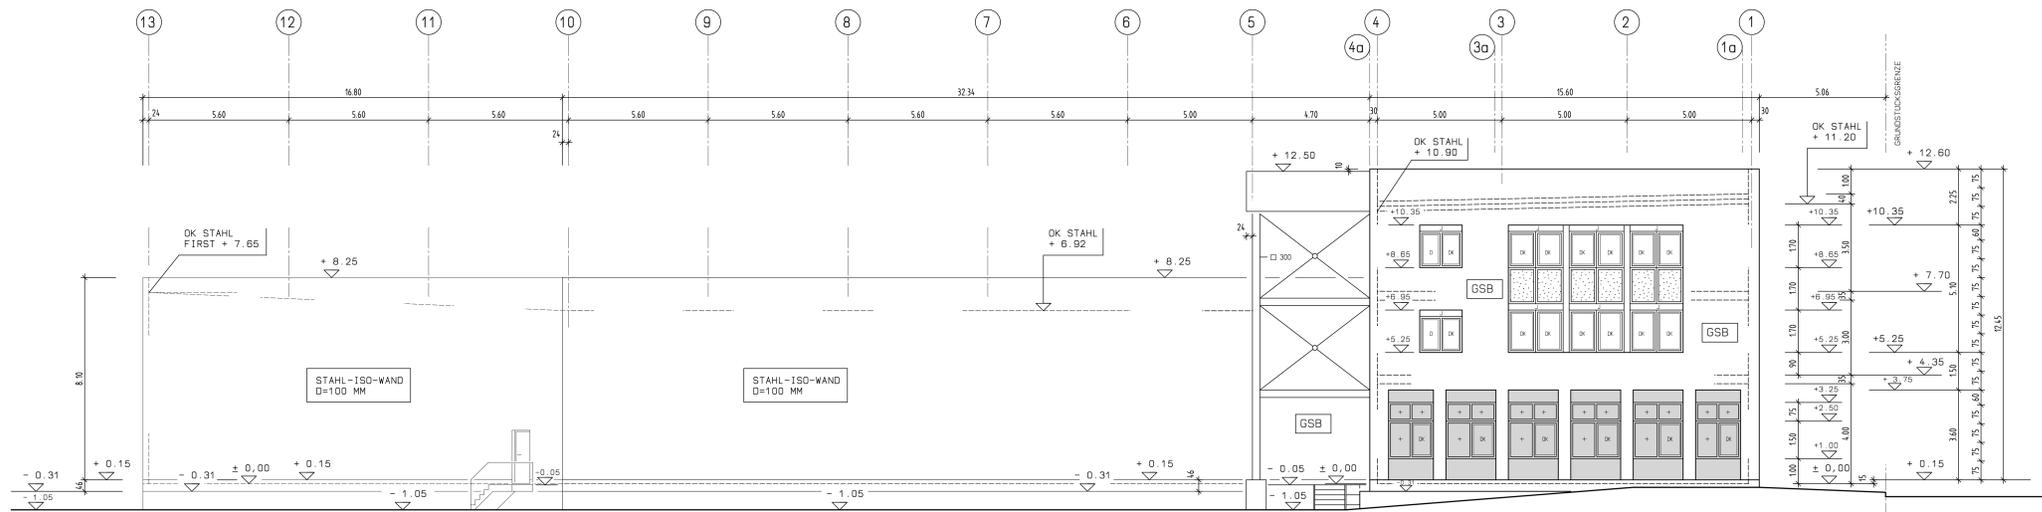

ANSICHT LINKE SEITE (SÜD - OSTEN)

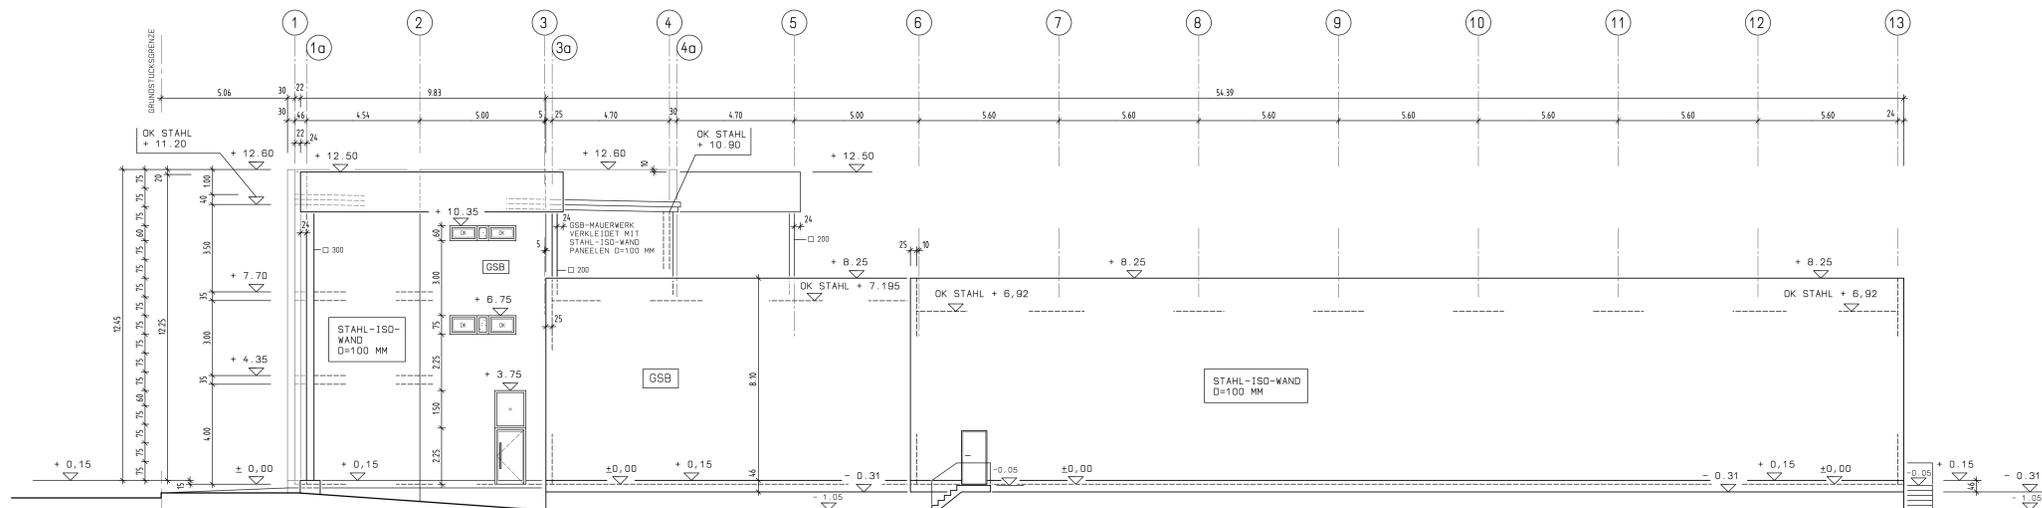

ANSICHT RECHTE SEITE (NORD - WESTEN)

STÜTZEN UND UNTERZÜGE
IM BURTRAKT
F 90 VERKLEIDET !

± 0.00 = 39.97 ü.NN

INGOLF STEIGER
BAUREGIE GMBH

PROJEKT:
NEUBAU EINES BÜRO-UND LAGERGEBAUDES
HEIDEMANN HANDELSGESELLSCHAFT mbH
DRATHZIEHERWEG
47877 WILlich

GEMARKUNG: WILlich, FLUR: 30
FLURSTÜCK: TEIL AUS 1221 UND 1312

BAUHERR:
HEIDEMANN HANDELSGESELLSCHAFT mbH
LINSLESSTRASSE 142-156
47877 WILlich

ANSICHTEN

BLATT : 5 M. = 1:100 DATUM: 05.04.2013

DER ARCHITECT: DER BAUHERR: