


SCHNITT A-A / TEILANSICHT SÜD-WESTEN

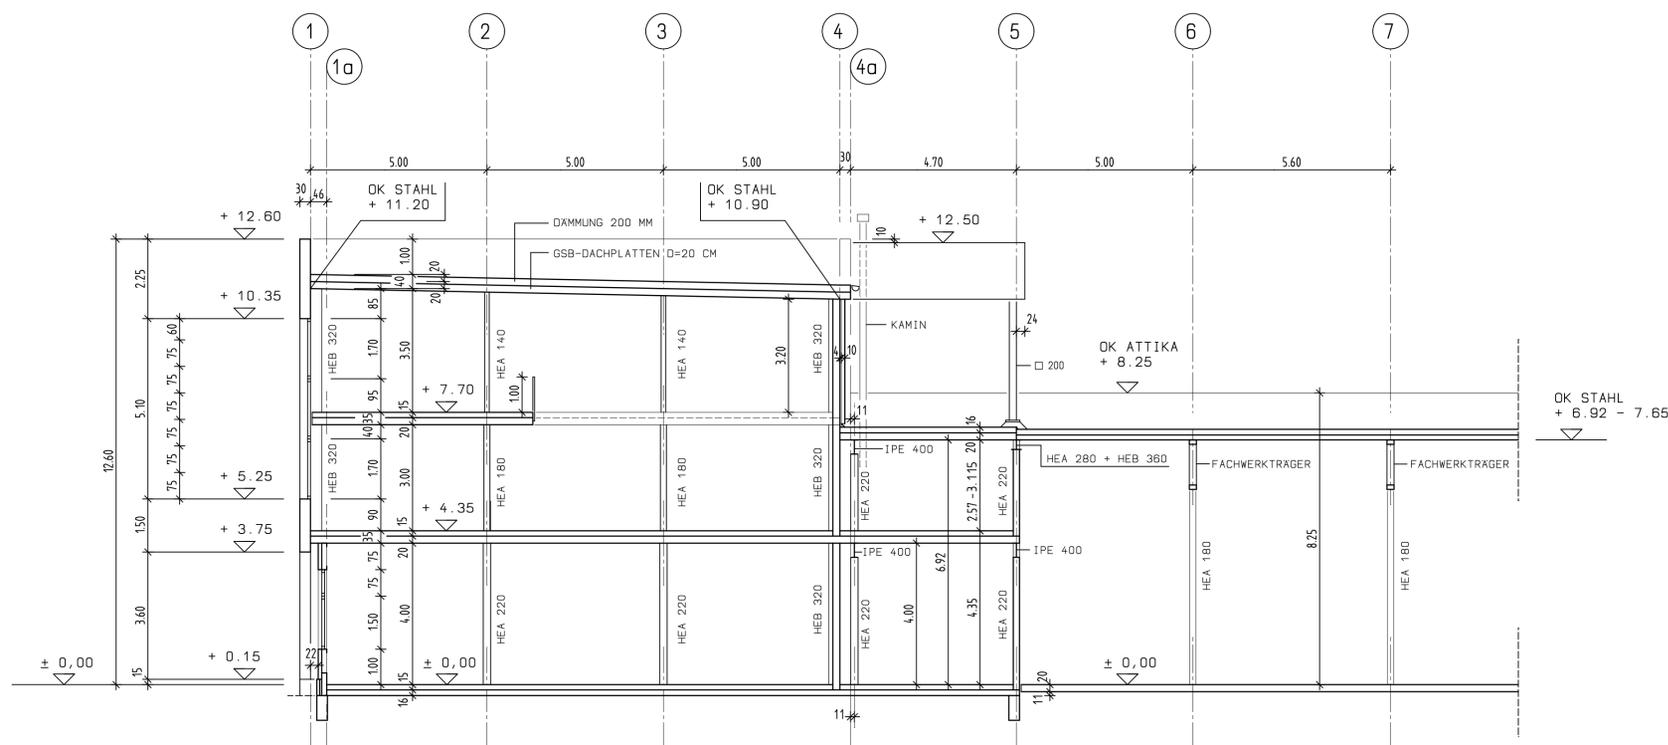

SCHNITT B-B

STÜTZEN UND UNTERZÜGE  
IM BUROTRAKT  
F 90 VERKLEIDET !

± 0.00 = 39.97 ü.NN

INGOLF STEIGER  
BAUREGIE GMBH

PROJEKT:  
NEUBAU EINES BURU-UND LAGERGEBAUDES  
HEIDEMANN HANDELSGESELLSCHAFT mbH  
DRATHZIEHERWEG  
47877 WILLICH

GEMARKUNG: WILLICH, FLUR: 30  
FLURSTÜCK: TEIL AUS 1221 UND 1312

BAUHERR:  
HEIDEMANN HANDELSGESELLSCHAFT mbH  
LINSSELSTRASSE 142-156  
47877 WILLICH

ANSICHTEN / SCHNITTE

BLATT : 4 M. = 1:100 DATUM: 05.04.2013

DER ARCHITEKT: DER BAUHERR: