




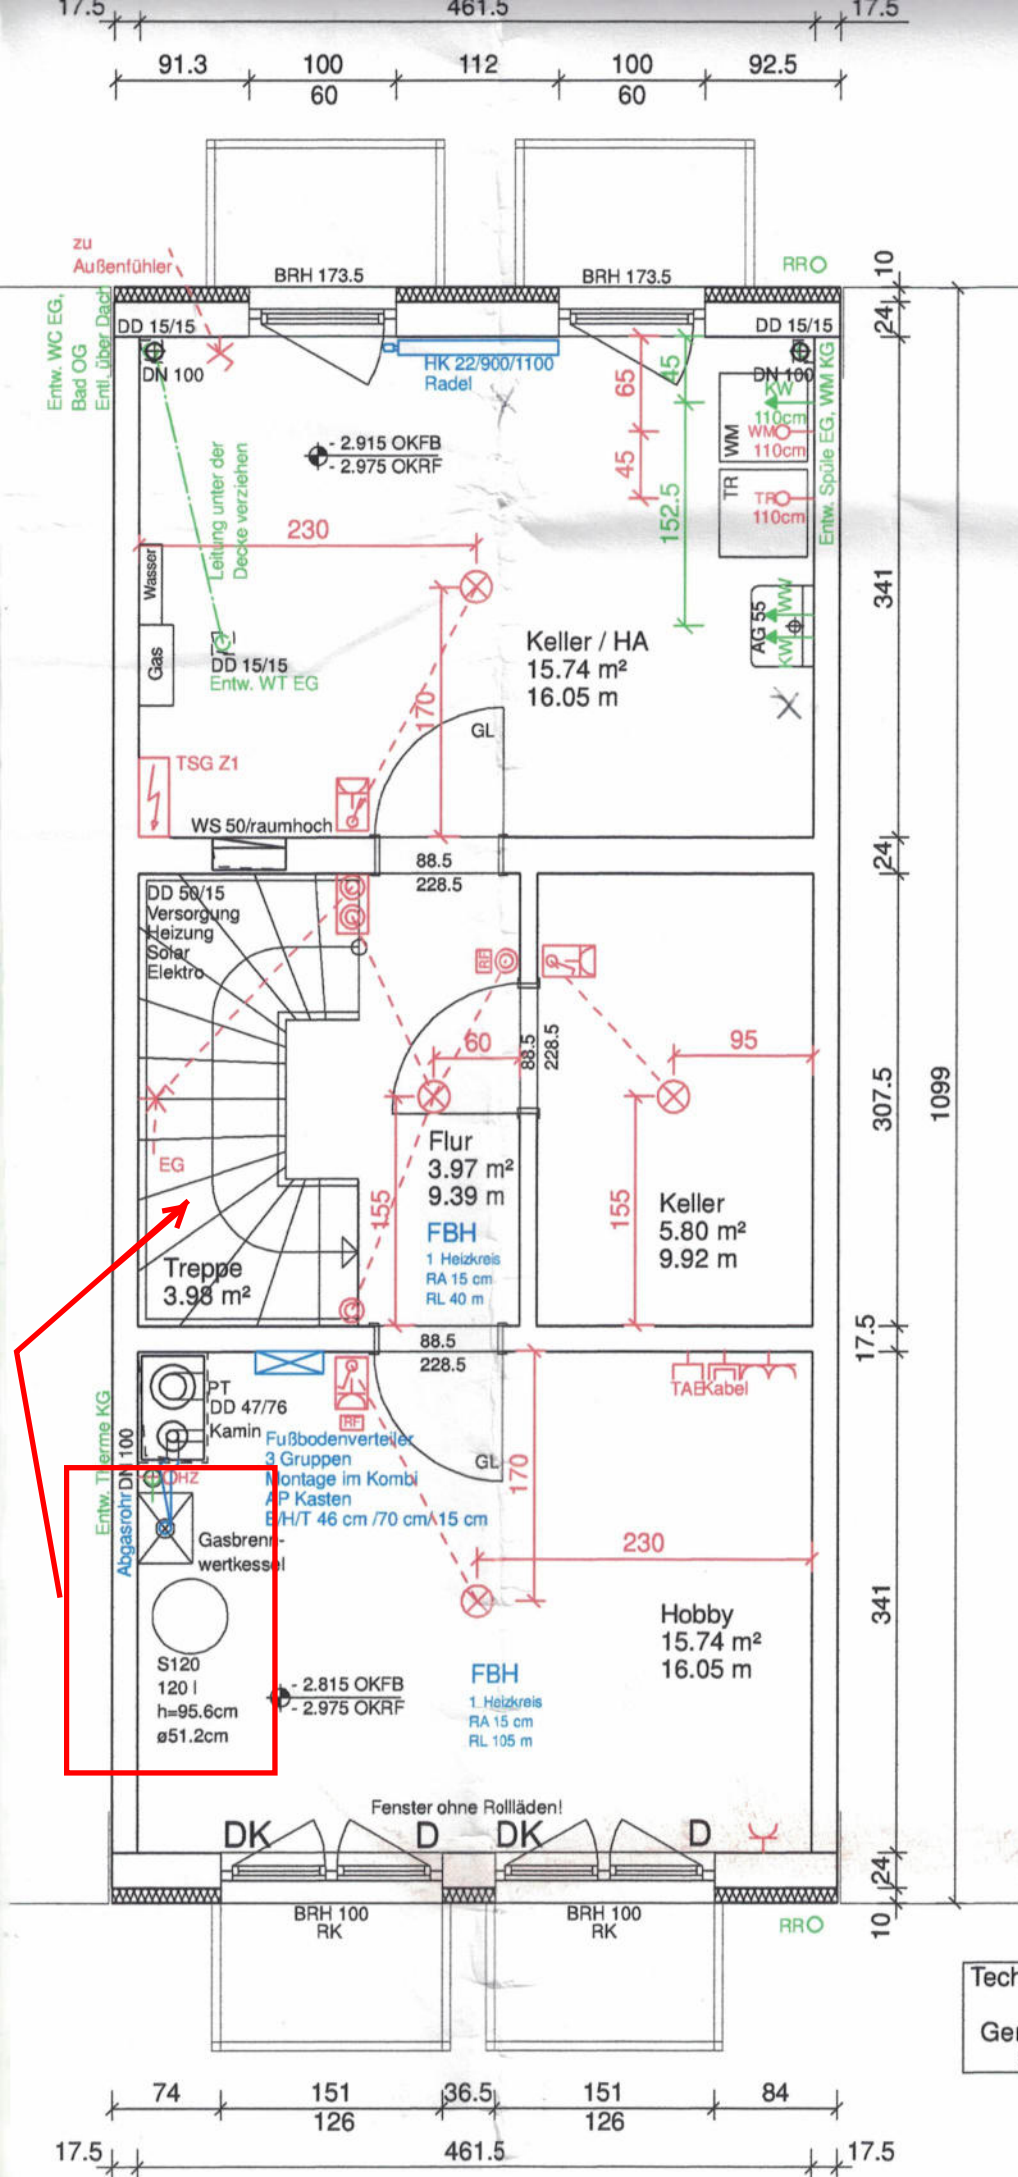


Technische Änderungen vorbehalten.  
Genaue Maße sind am Bau zu nehmen.

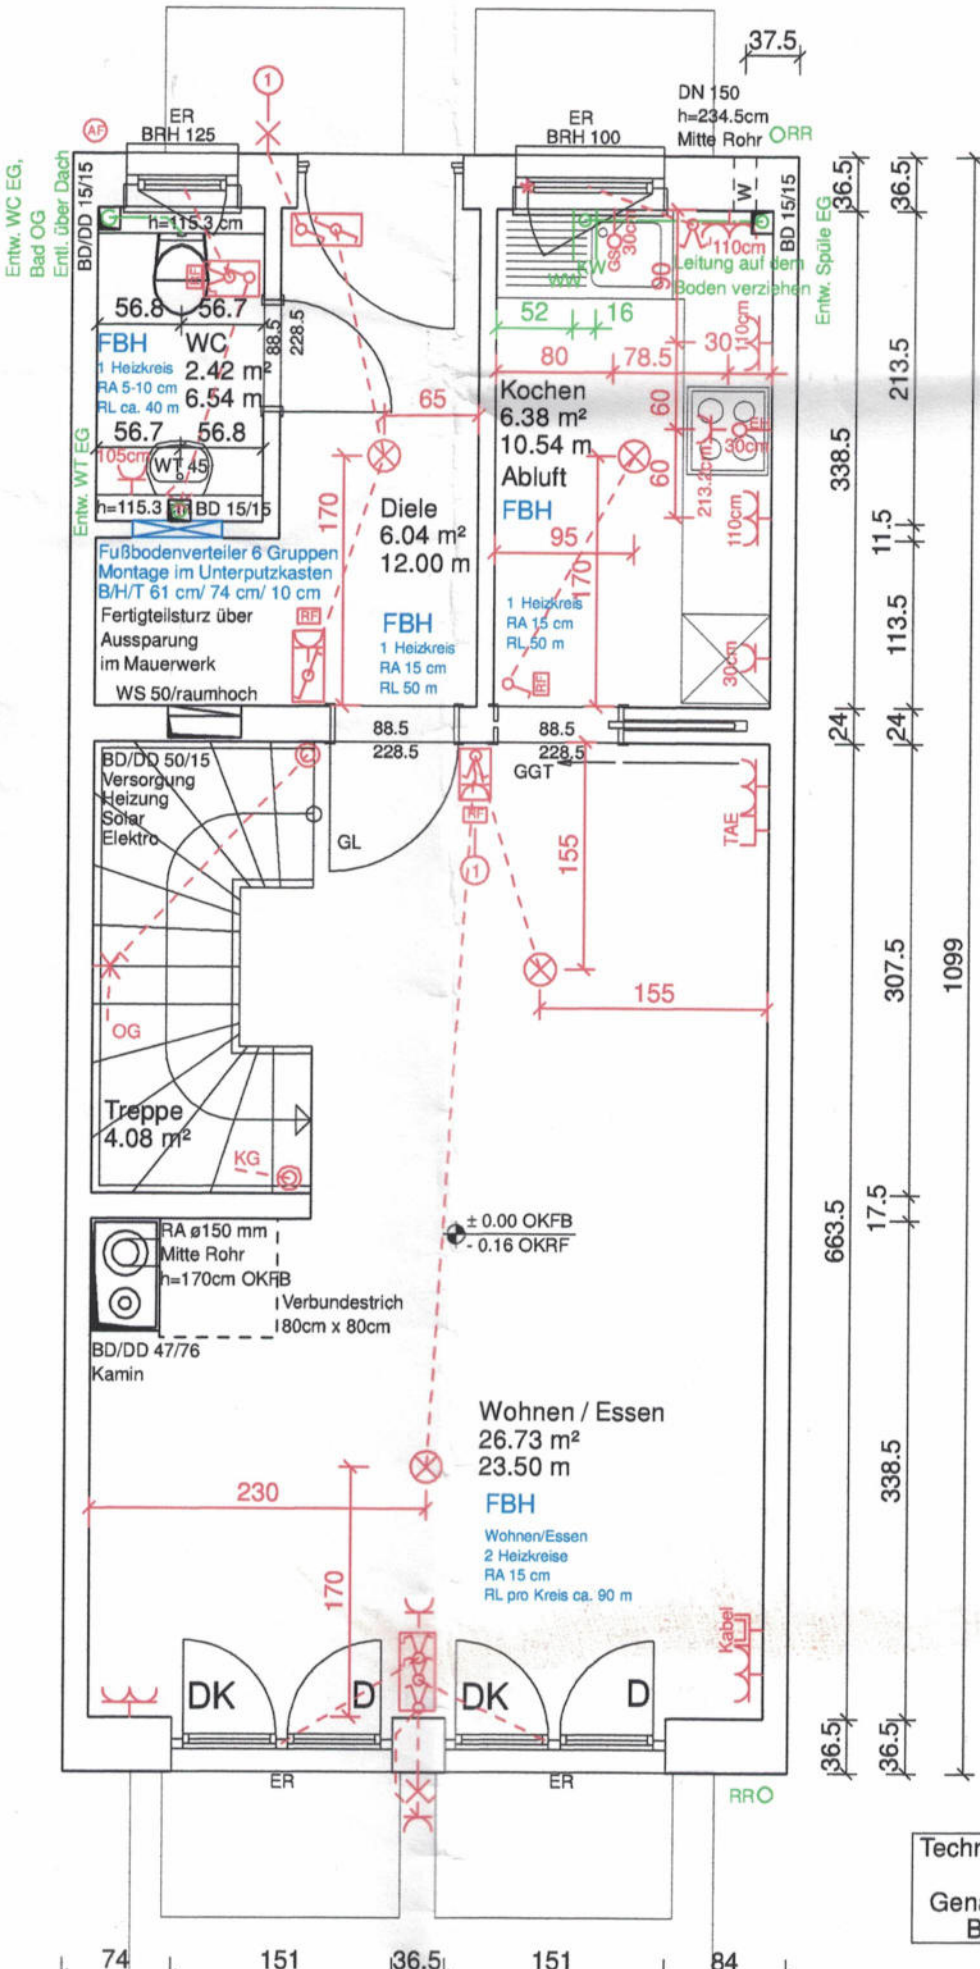

Technische Änderungen vorbehalten.  
Genaue Maße sind am Bau zu nehmen.

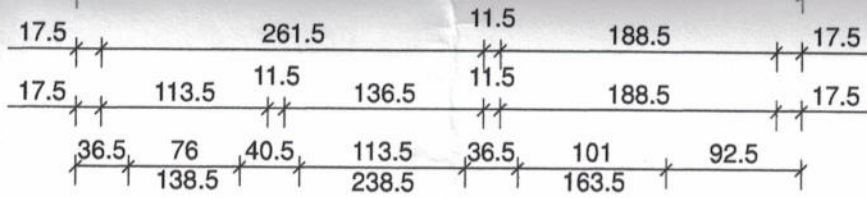

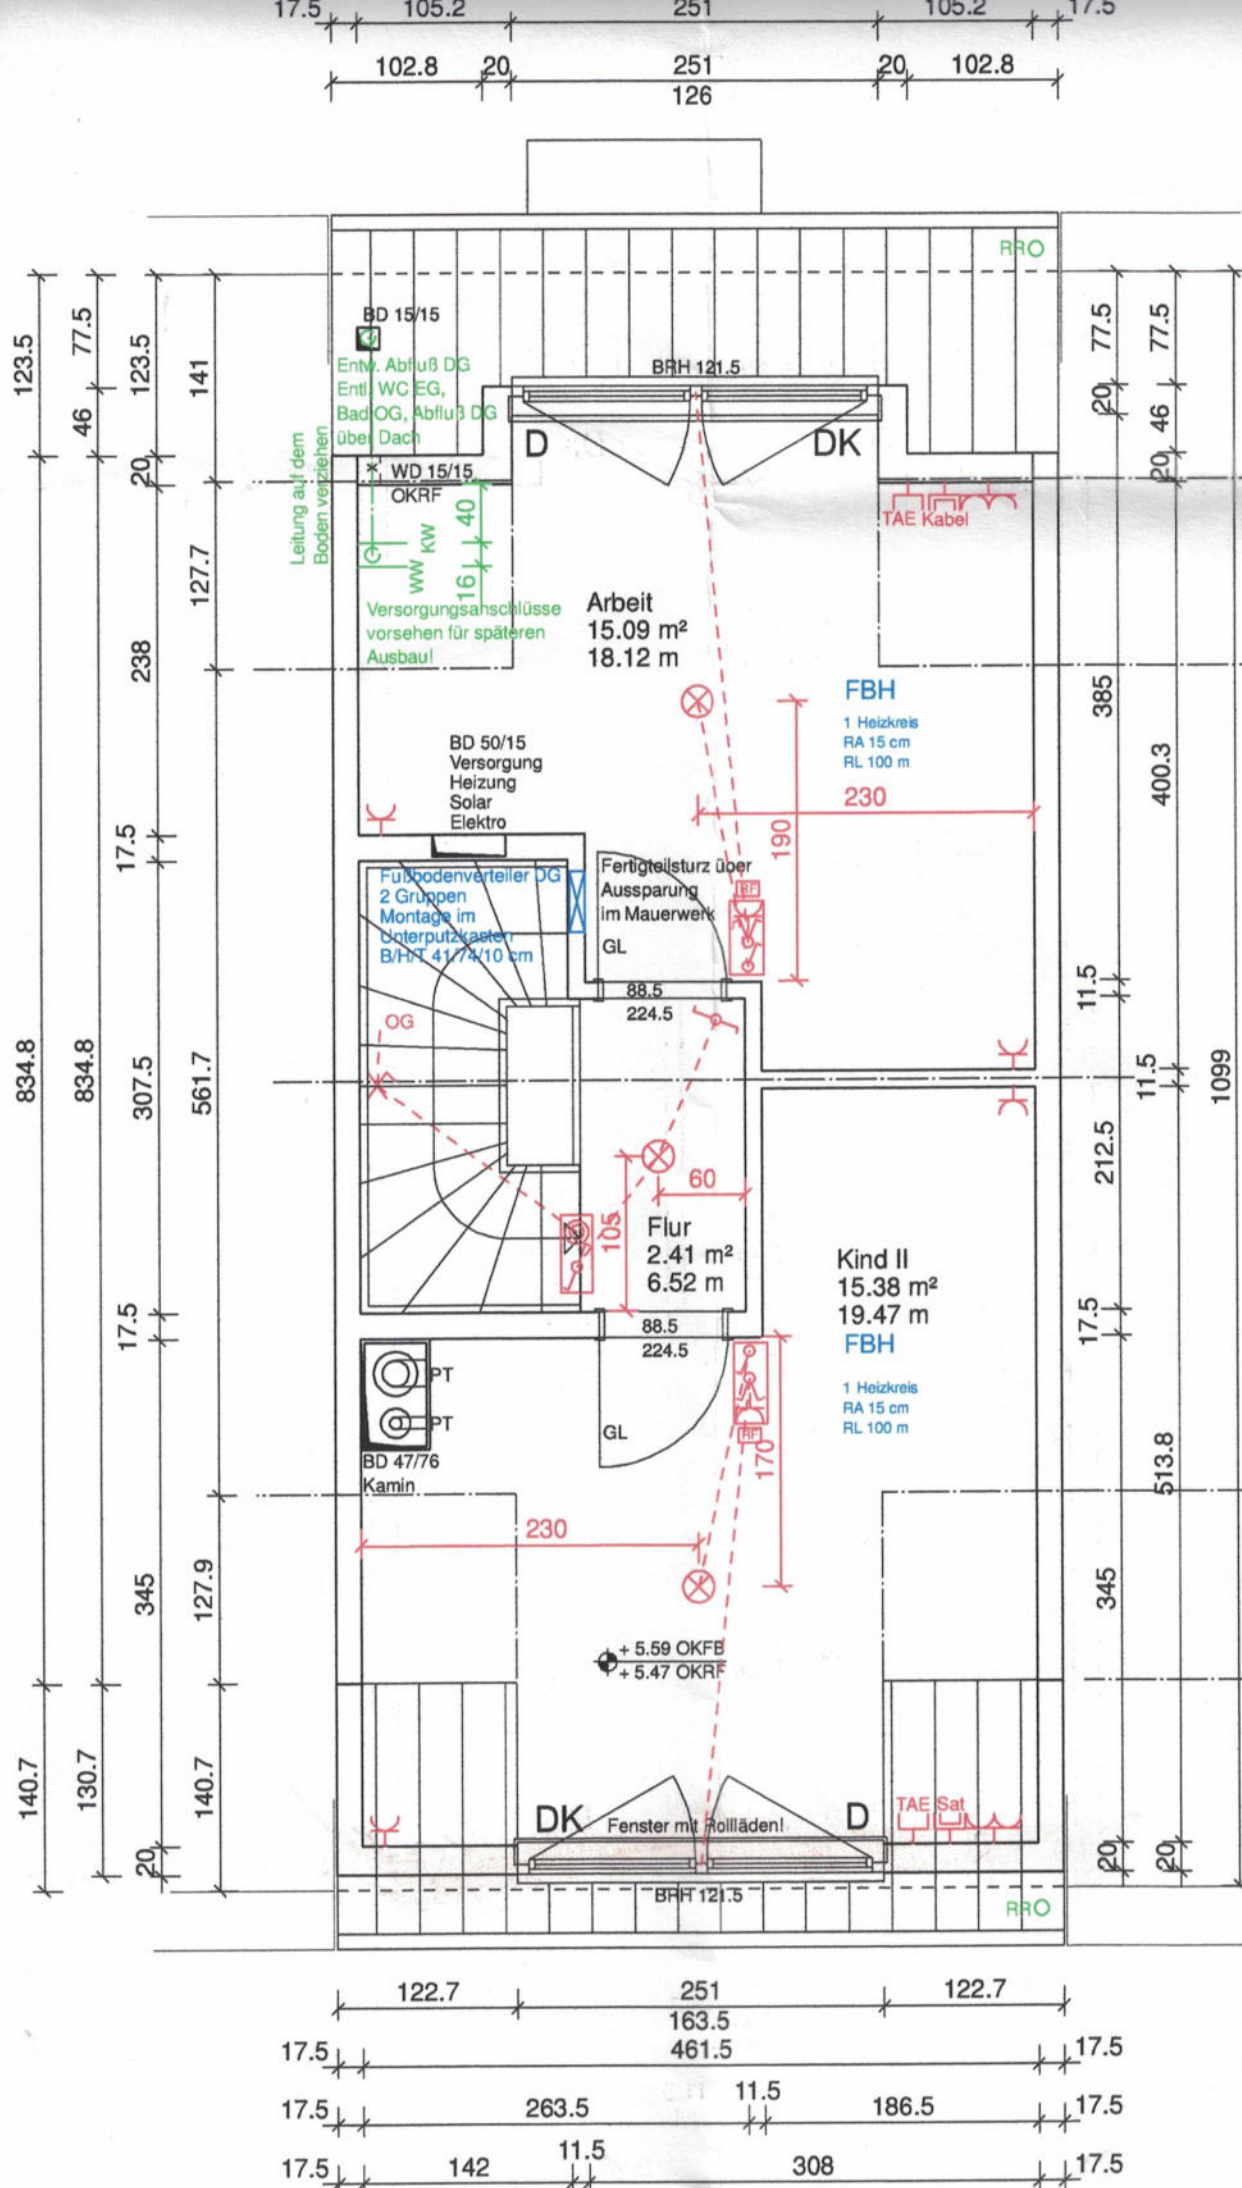

Technische Änderungen vorbehalten.  
 Genaue Maße sind an Bau zu nehmen.