


Übersicht Grundriss Untergeschoss

Teil A

- LEGENDE:
 TH = Treppenhaus
 ZBV = Zur besonderen Verwendung
 ELT = Elektroraum
 FW + Technik = Fernwärme und Technik

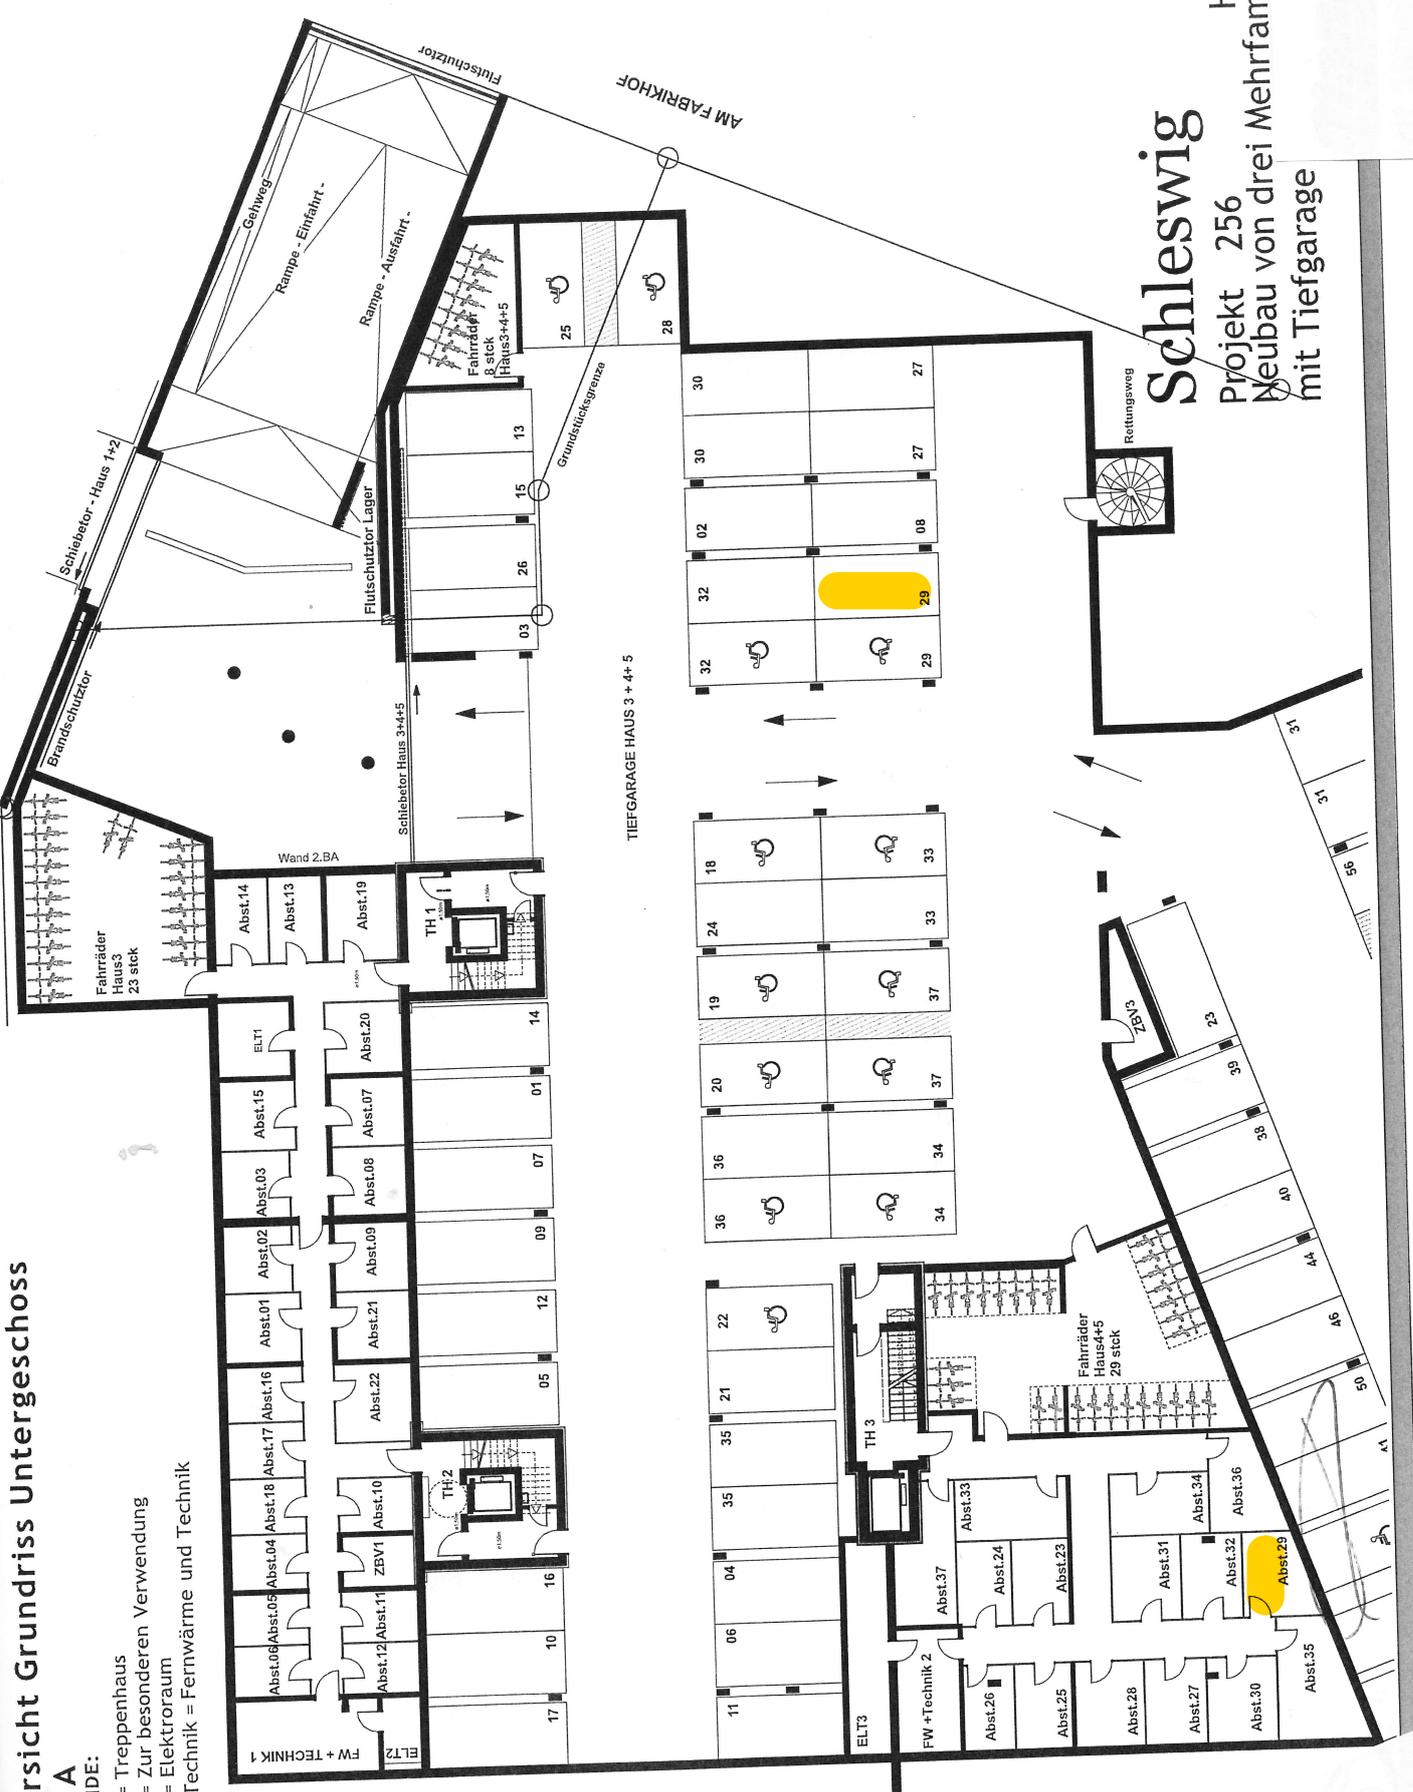

Schleswig
 Projekt 256
 Neubau von drei Mehrfamilienhäusern
 mit Tiefgarage

23.05.2019

AM FABRIKHOF

TIEFGARAGE HAUS 3 + 4 + 5

Rettungsweg

