Erdgeschoss
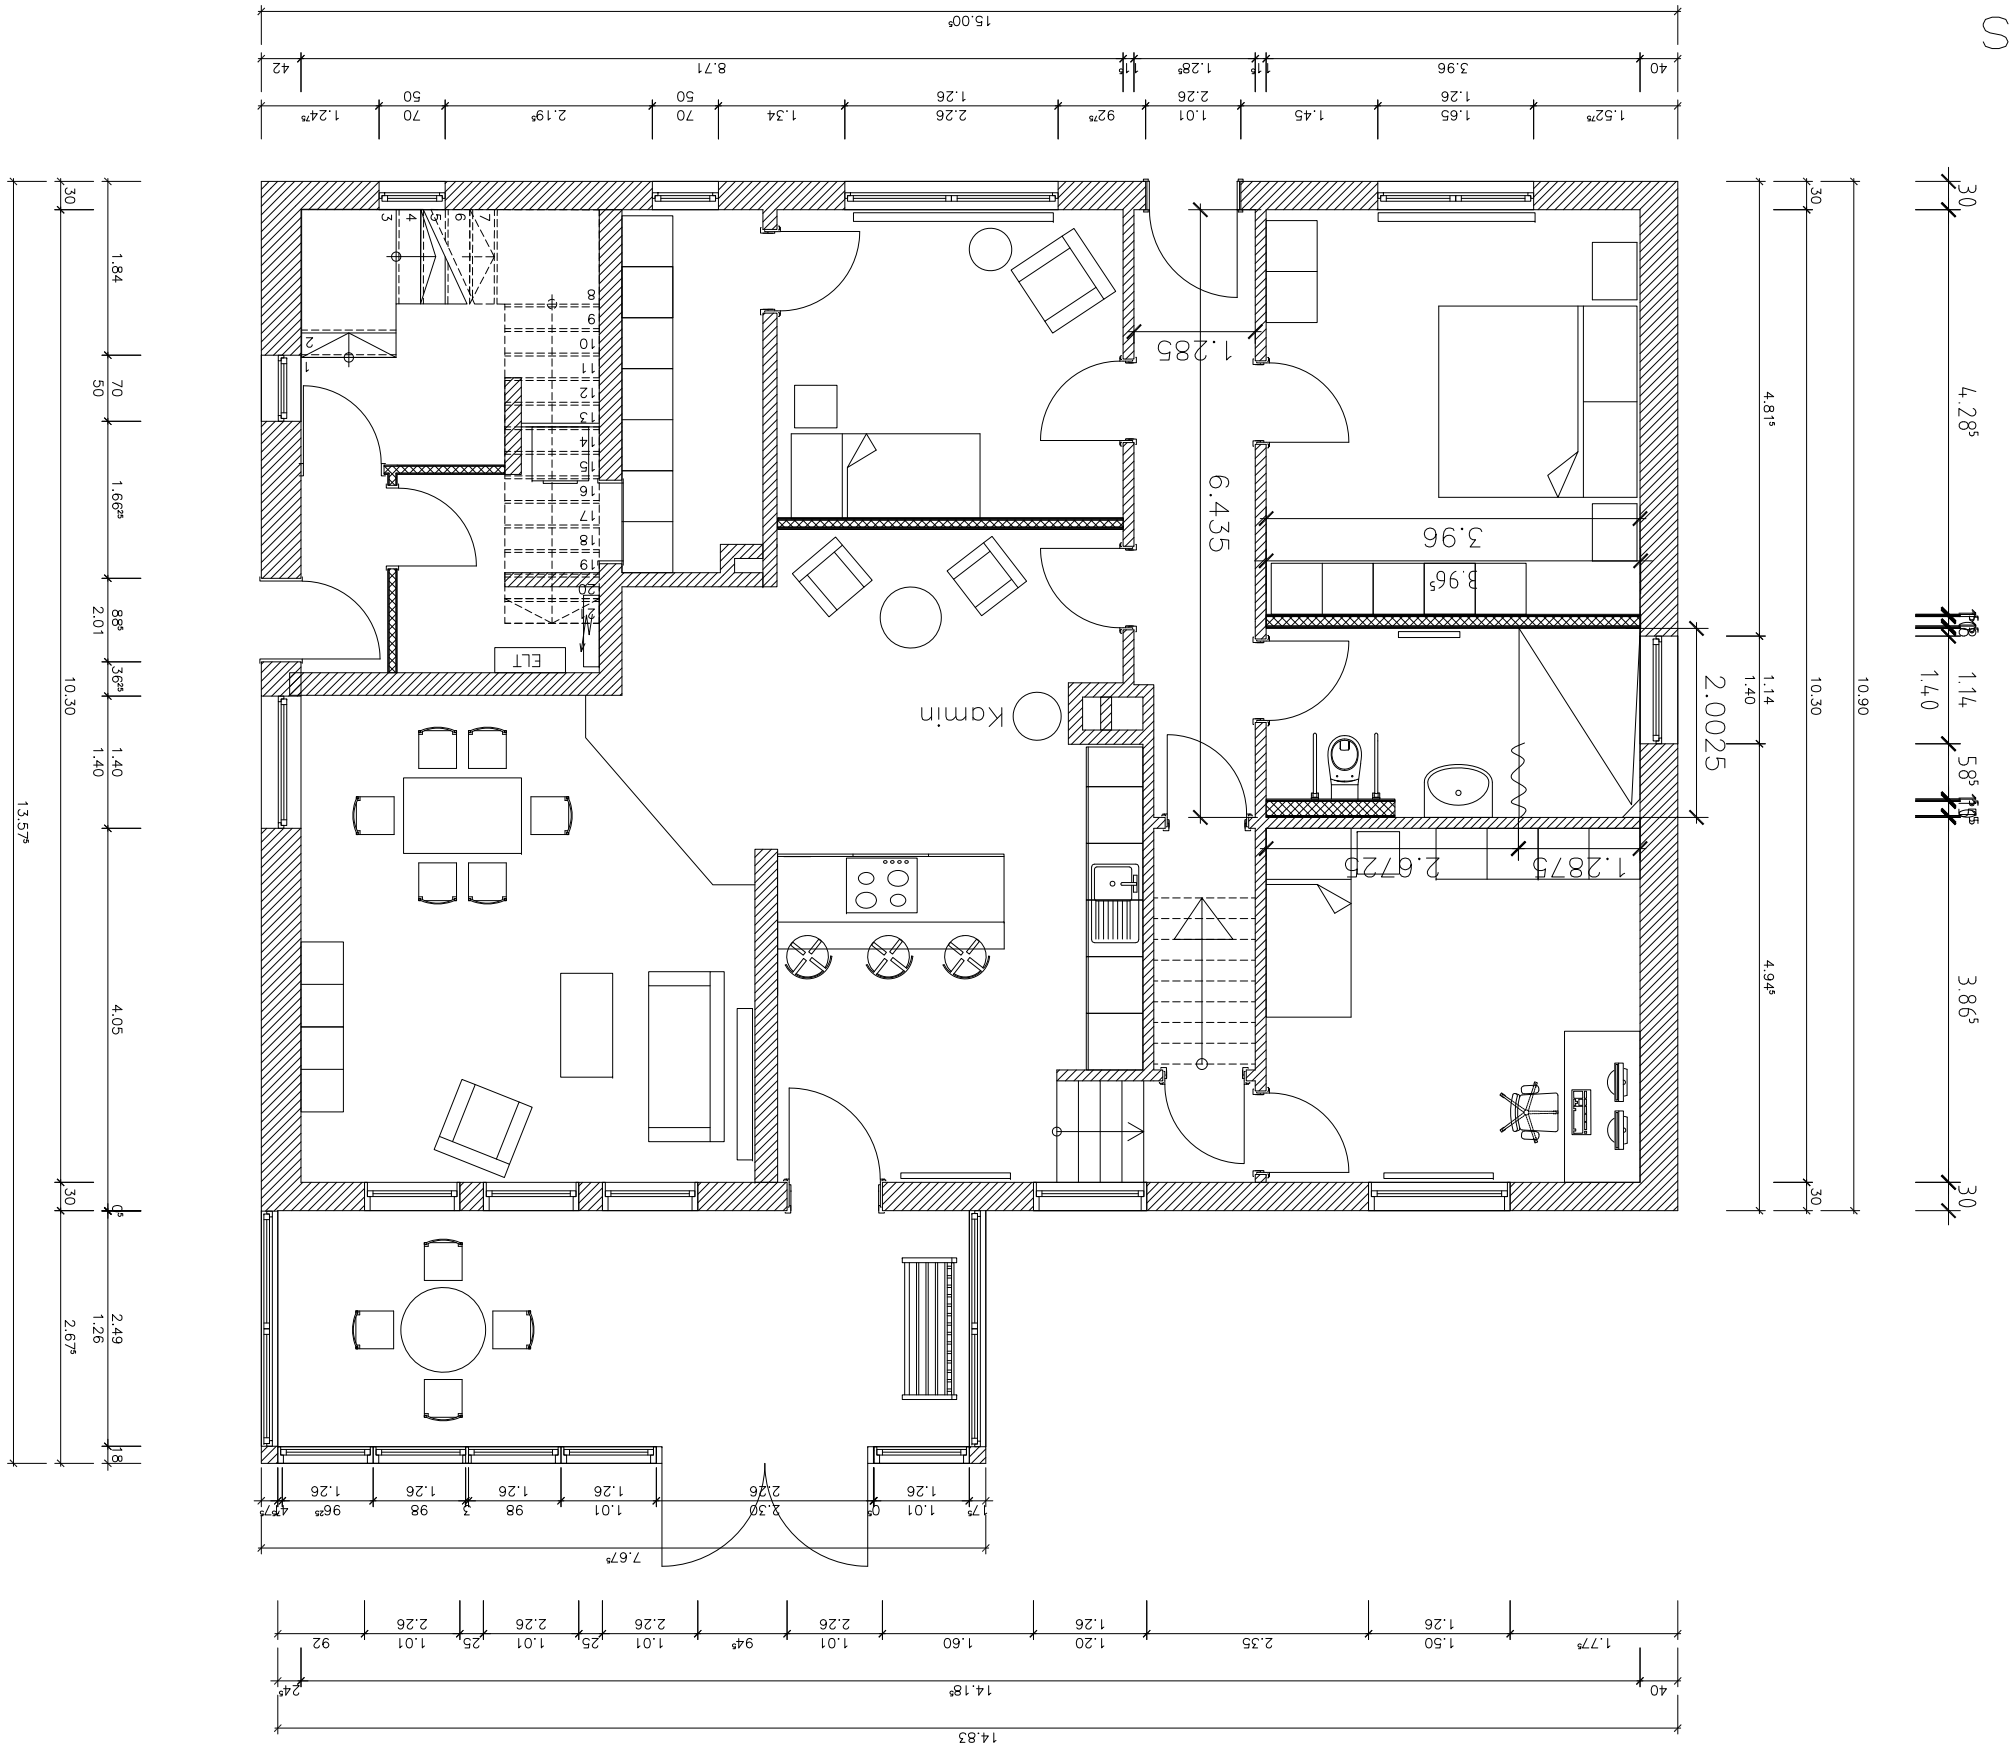
Entwurf