


Grundstücksgrenze

Fl . St . 2039

Grundstücksgrenze

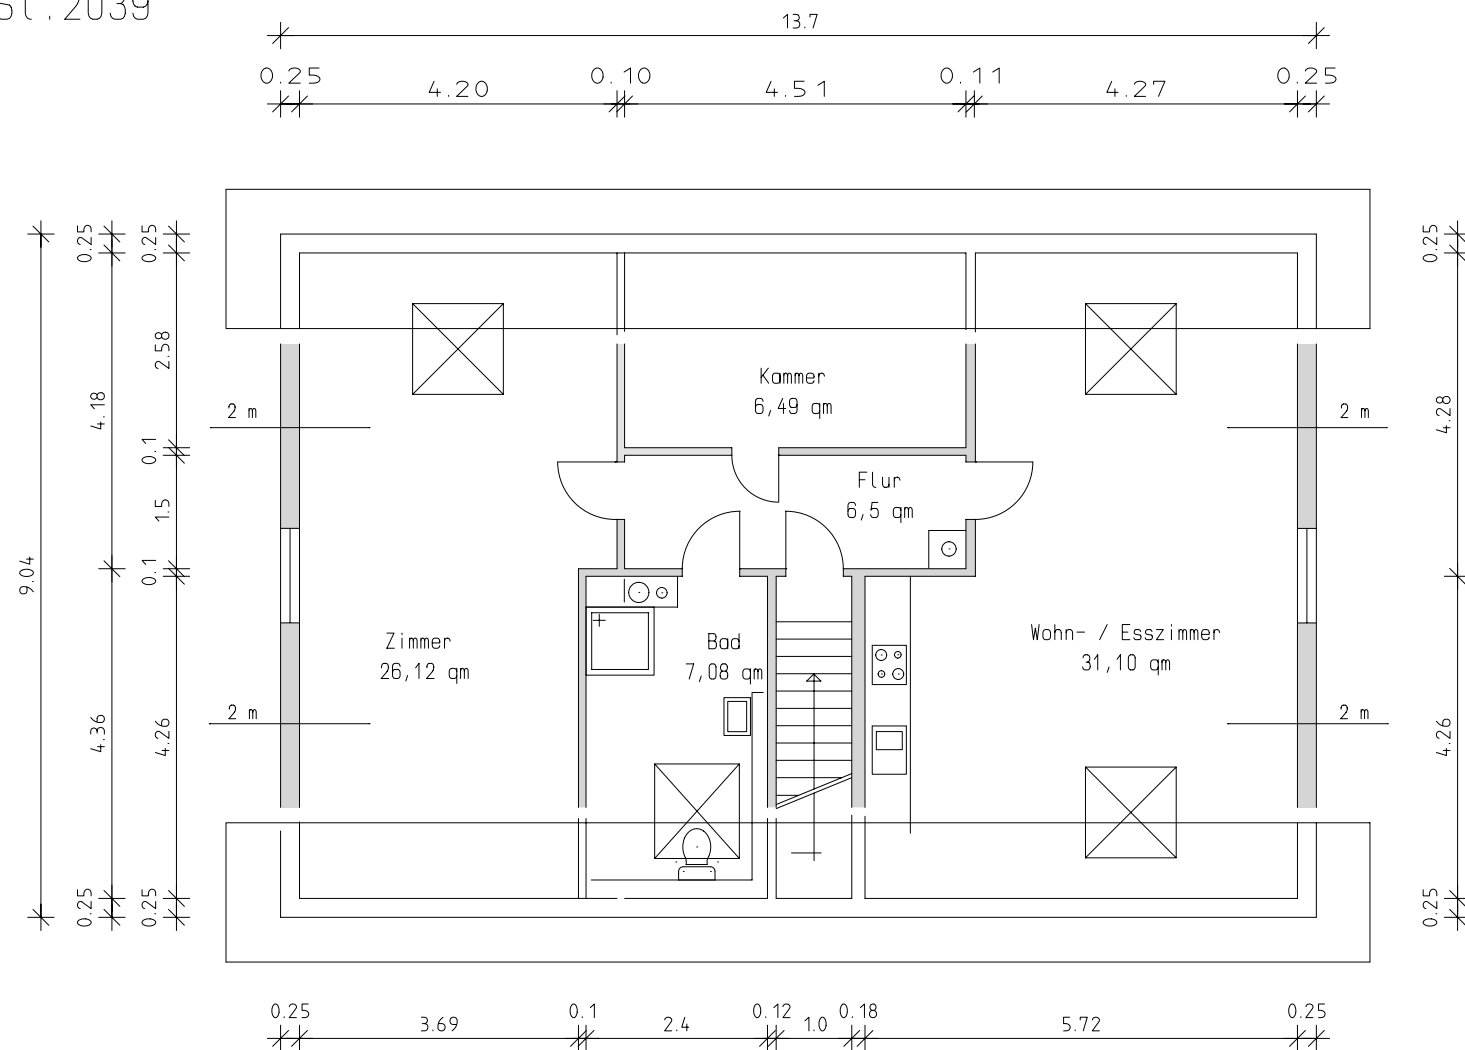

Garage

Fl . St . 2040

Stephansring

Fl . St . 2038

Dachgeschoss M 1:100

Eigentümer: Familie Petra u. Markus Skalnik
Stephansring 18
67125 Dannstadt-Schauernheim

Standort: FL.ST. 2039
Stephansring 18
67125 Dannstadt-Schauernheim

Planverfasser: Dipl.- Ing. Roman Skalnik
Blütenstrasse 41
67067 Ludwigshafen

Bauvorlage:

Ludwigshafen, den.....