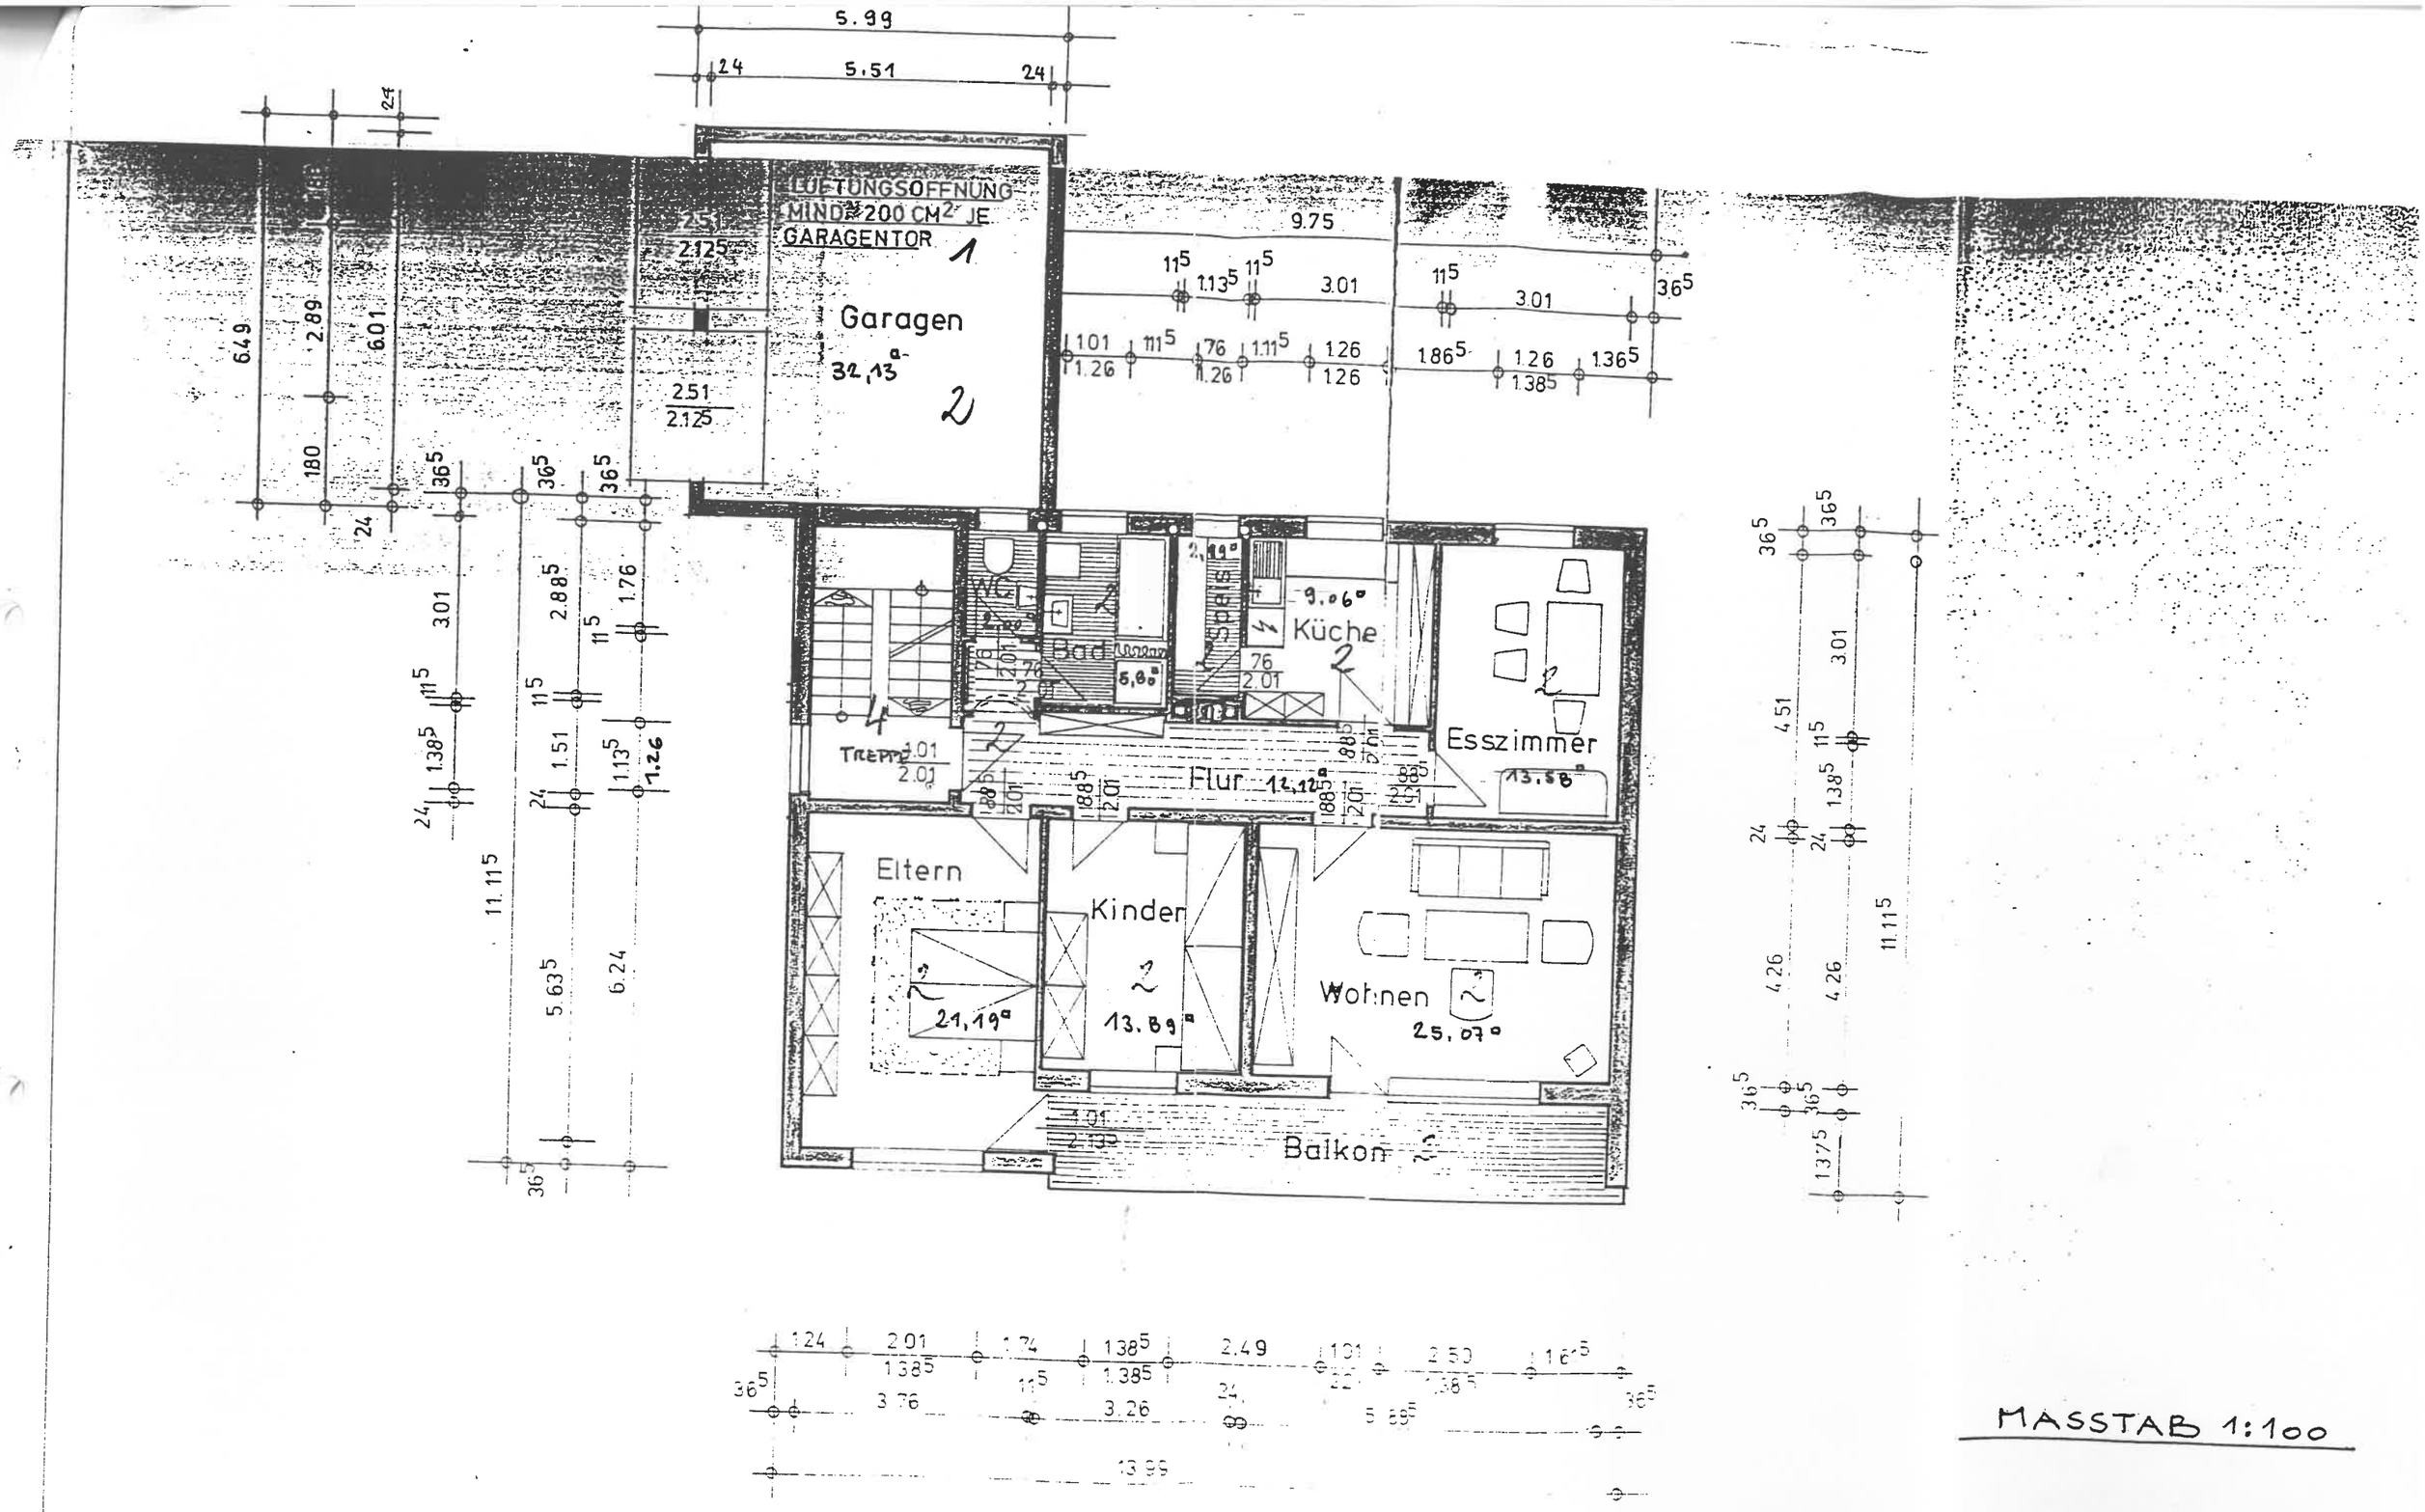

MASSTAB 1:100

ERDGESCHOSS