




WILHANS
KAWI
Reerstr. 93

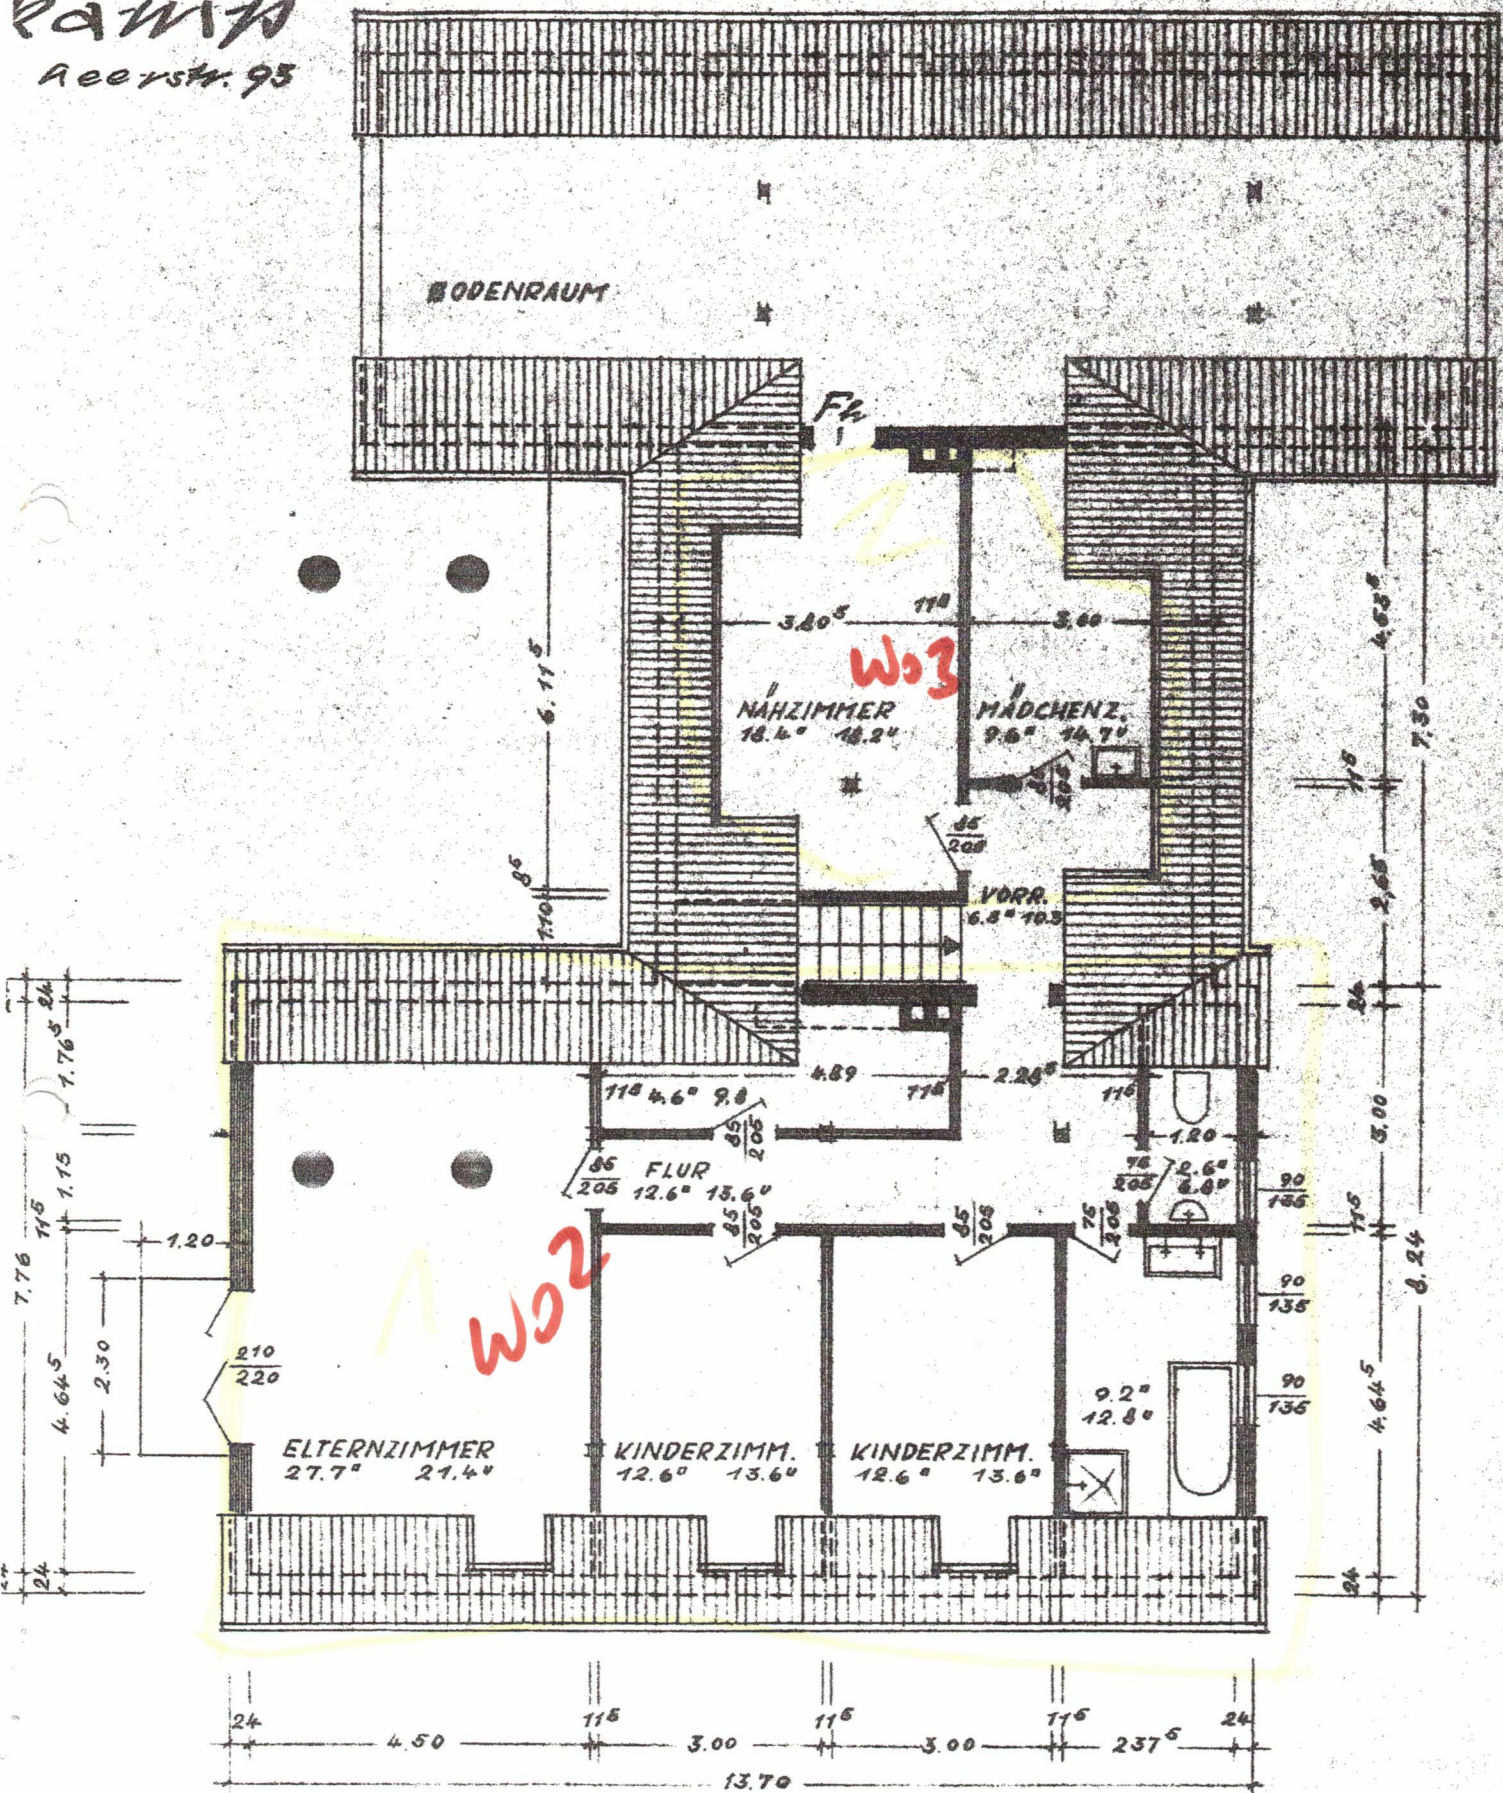

Grundriss Dachgeschoss

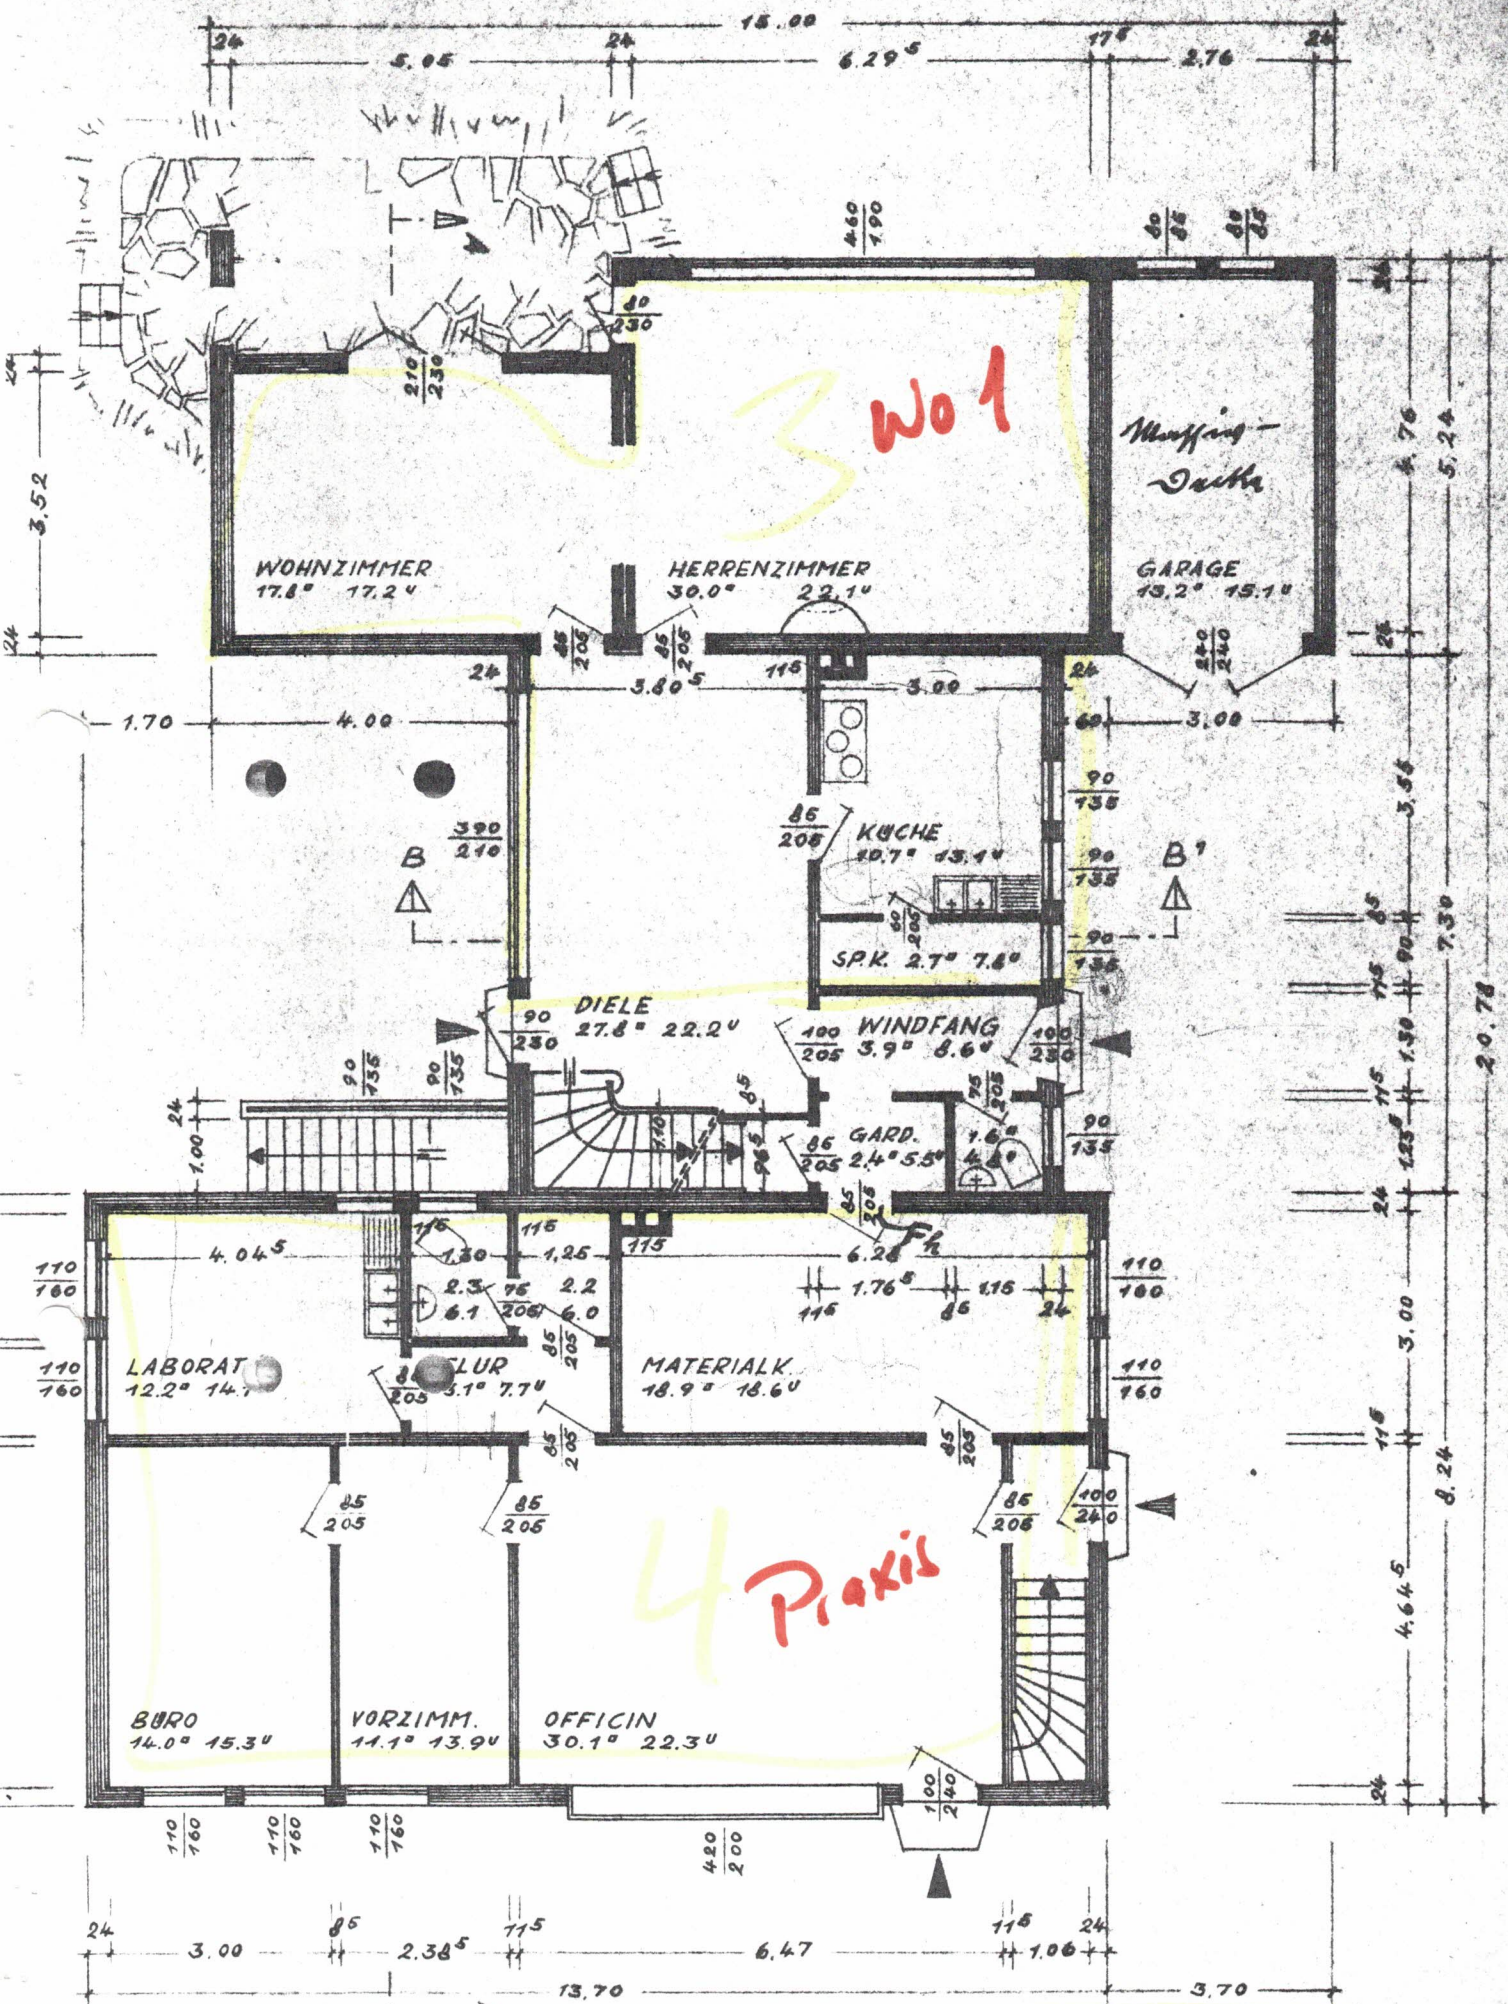

SCHEMATIC B + B'

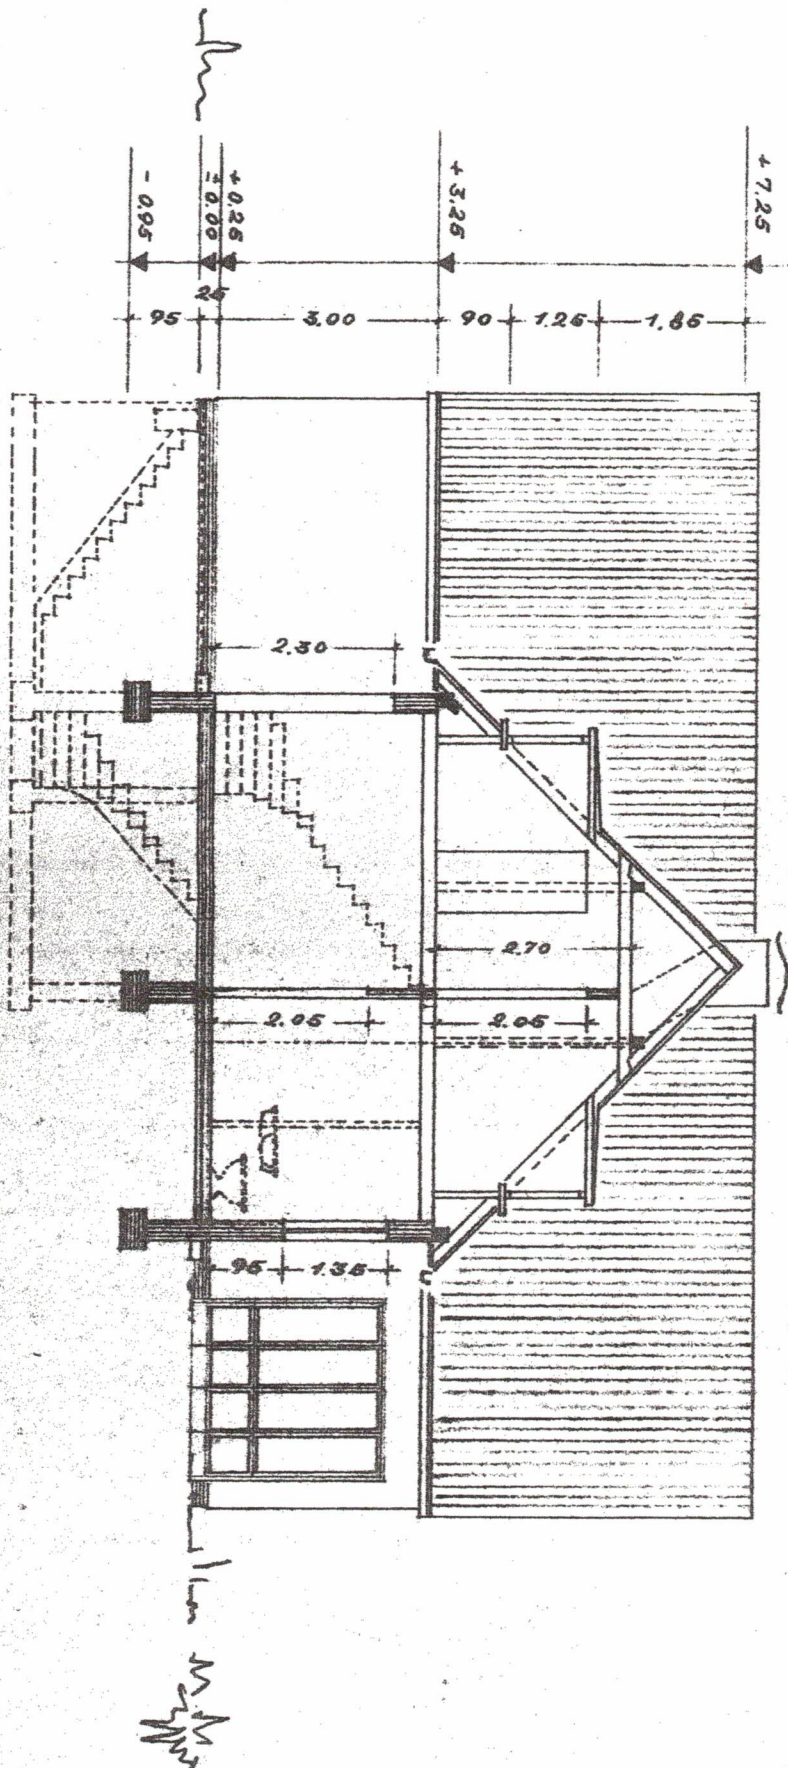

SCHEMATA A + A'

