



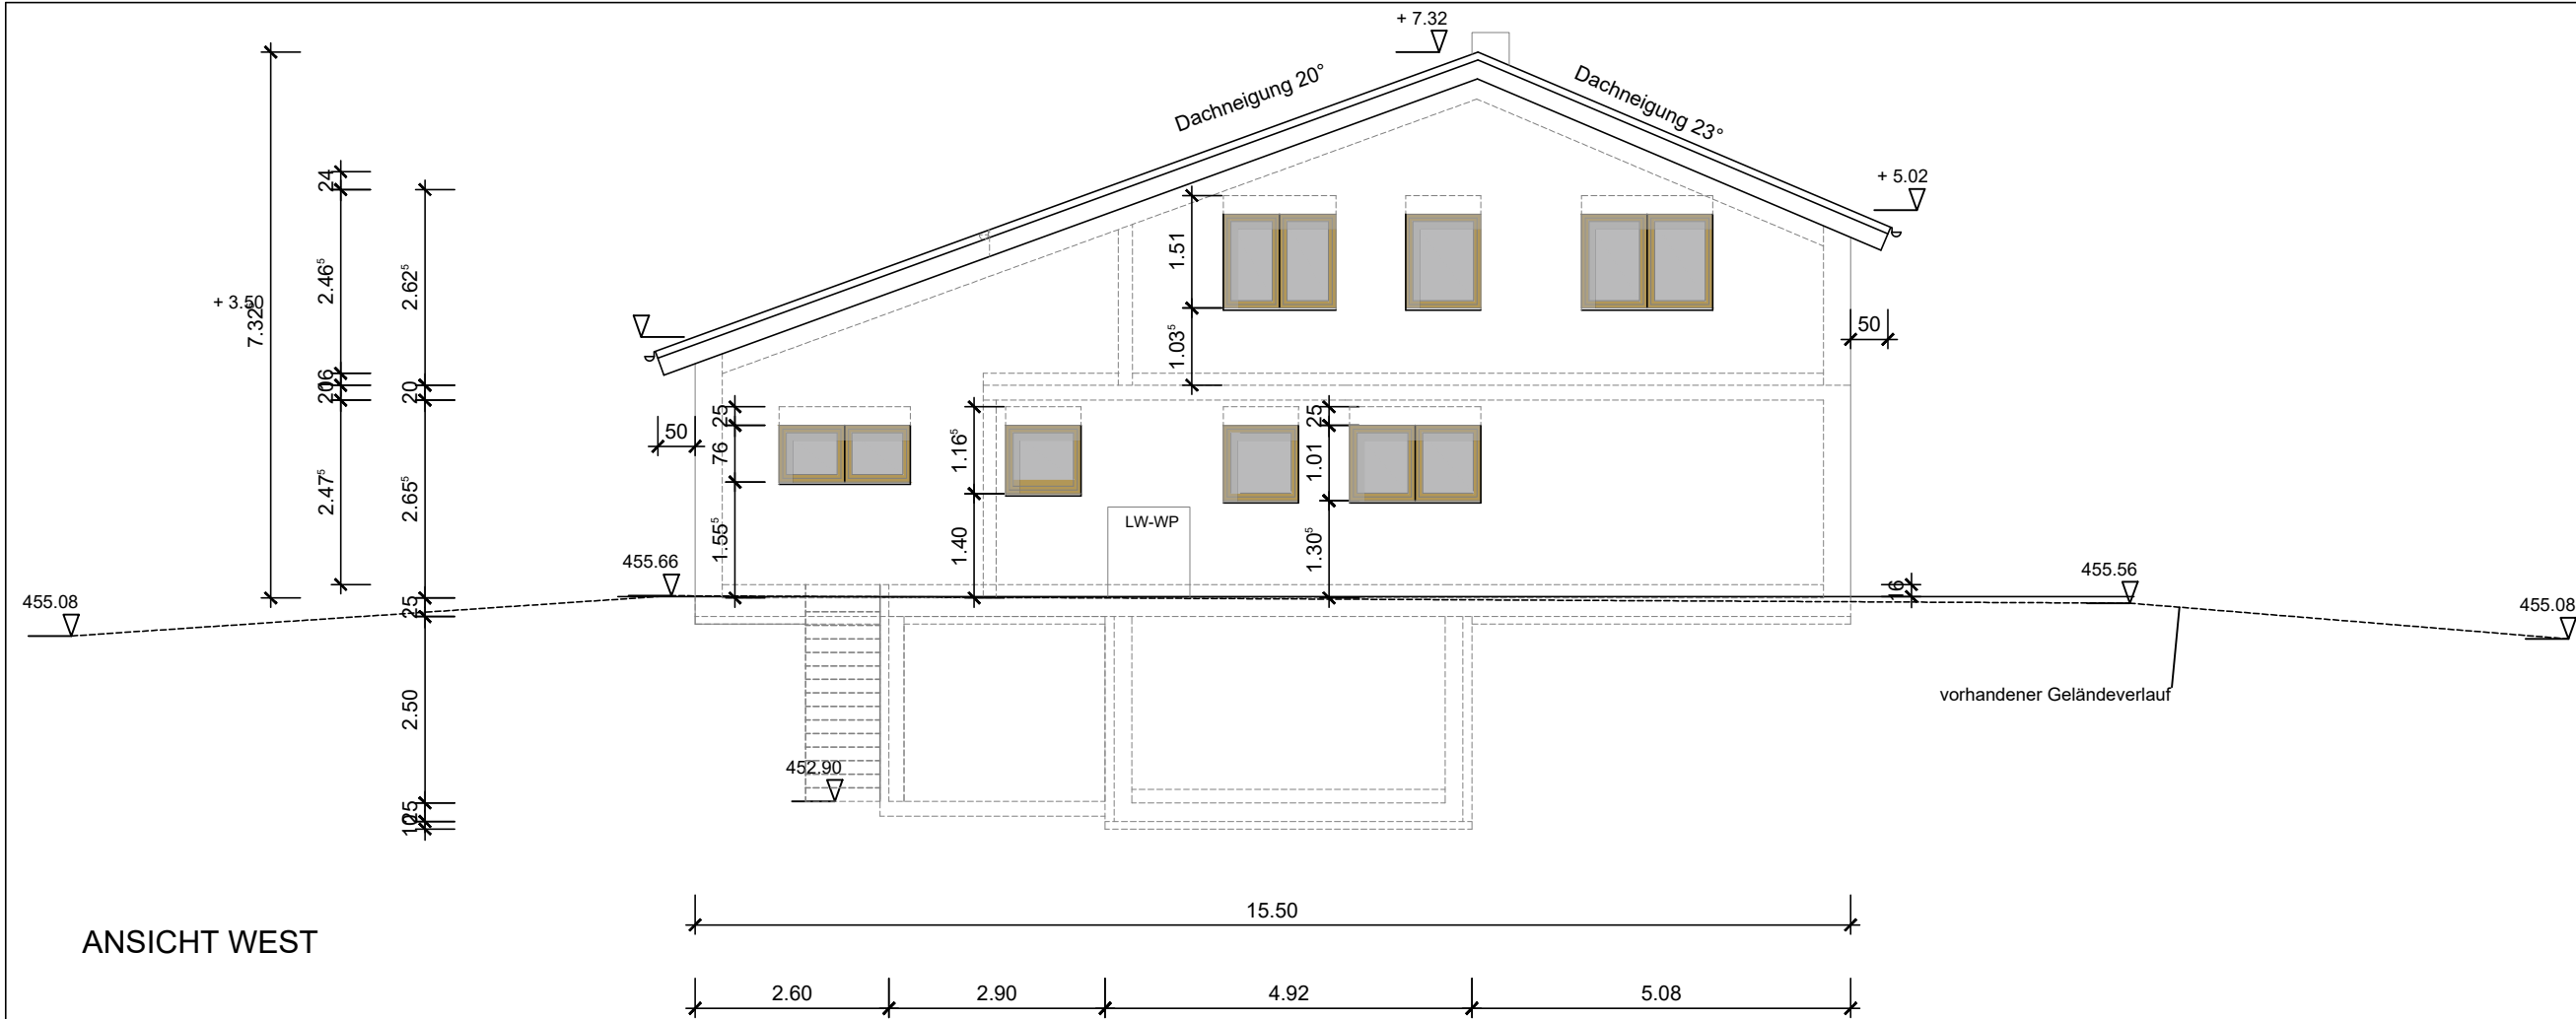

ANSICHT WEST

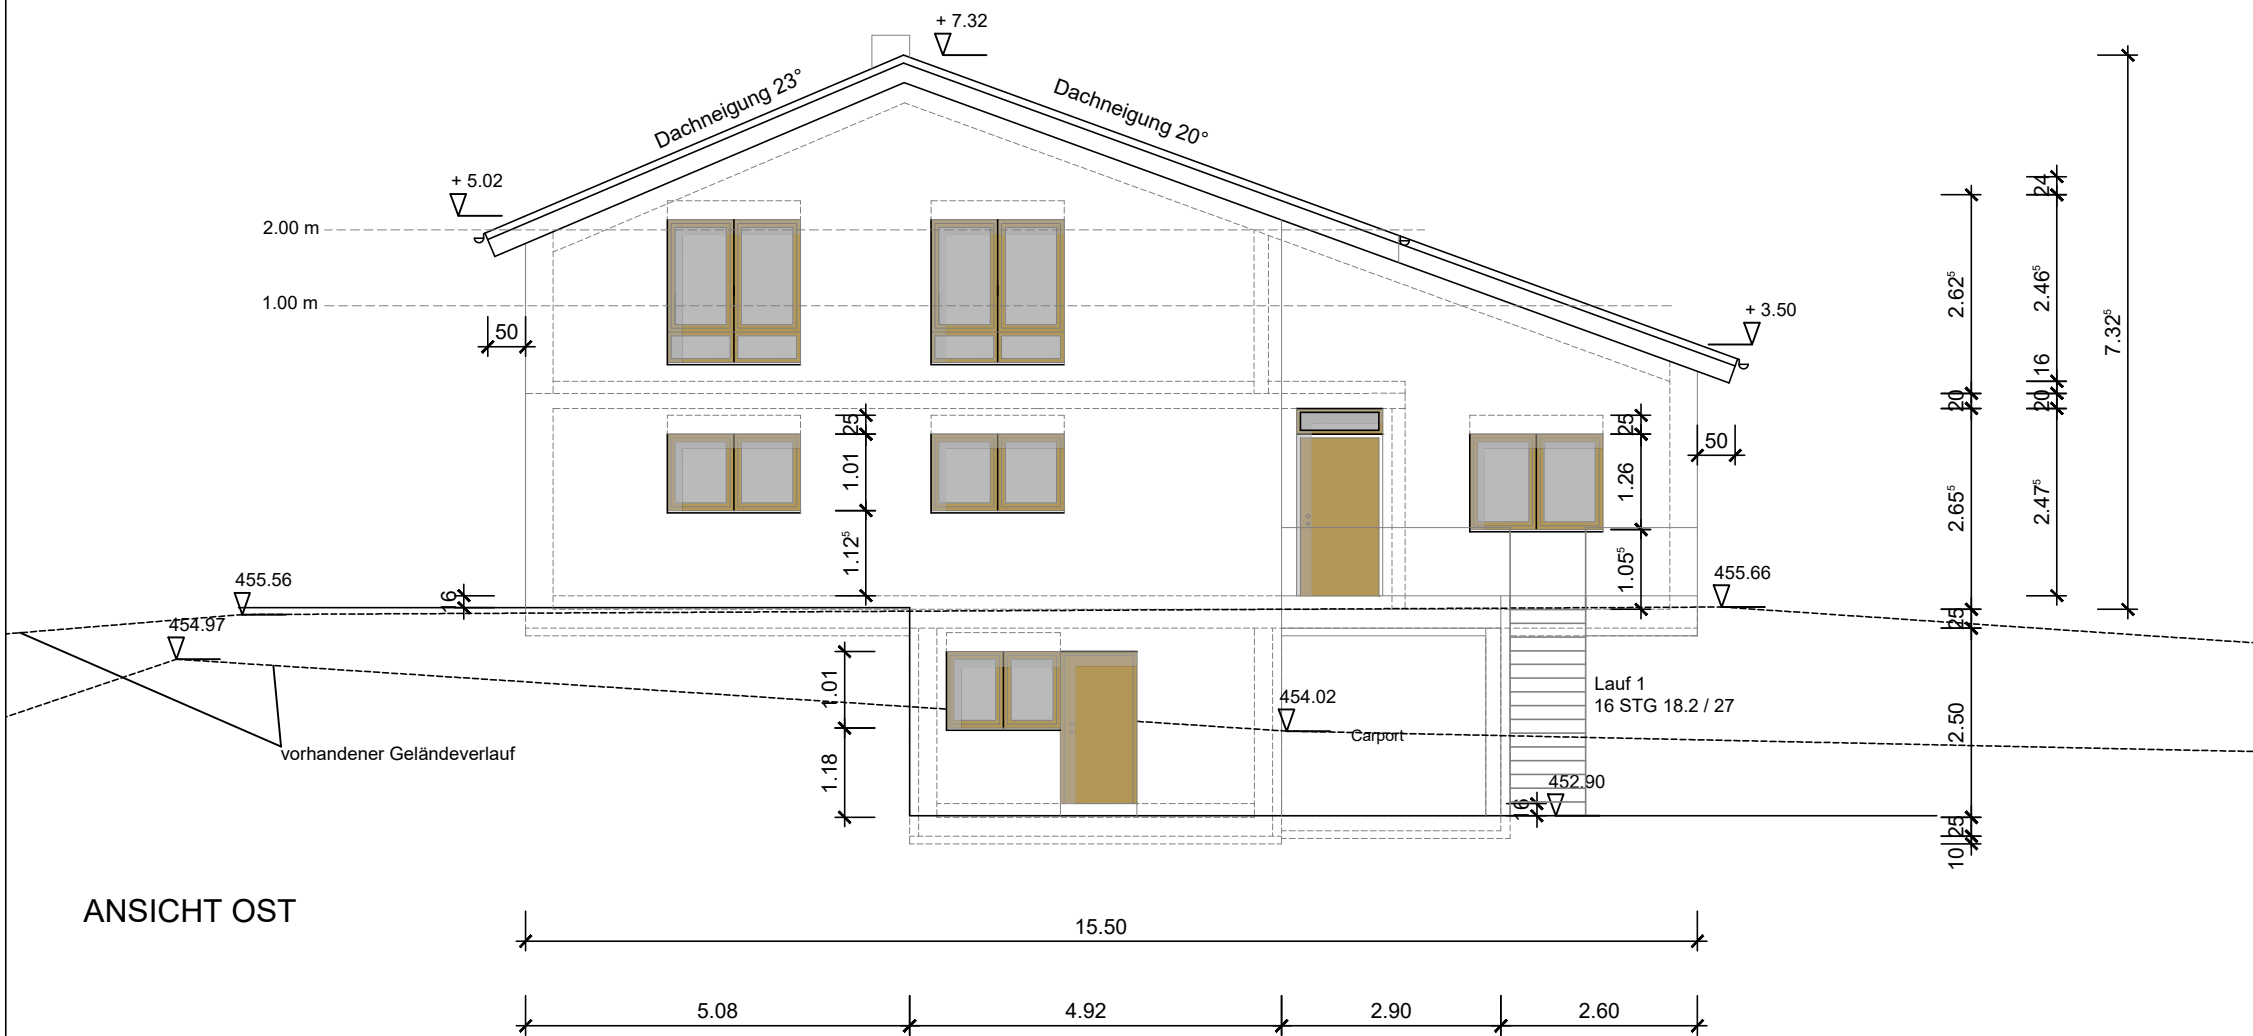

ANSICHT OST

B A U A N T R A G	
BAUHERR	ARCHITEKT
BAUVORHABEN Neubau Einfamilienhaus mit Heilpraxis und Carport Rainweg 15 69259 Wilhelmsfeld, Flur Nr. 180/13	Projektnr.: _
	Gez.: CM
	Bl.Gr.: DIN A3
BAUHERR Ansgar Schnitzler u. Sarah Sealy Waldhoferstr. 80 69123 Heidelberg	Datum: 16.05.2022
	Druckdatum: 16.05.2022
PLANINHALT ANSICHT WEST ANSICHT OST	Plannr. Index 5
	Mst.: 1:100
Ing.-Büro für Hoch- und Innenausbau Architektin Claudia Mattheis Kirchbergstr. 39 66976 Rodalben Tel.: 0170 - 327 63 74	