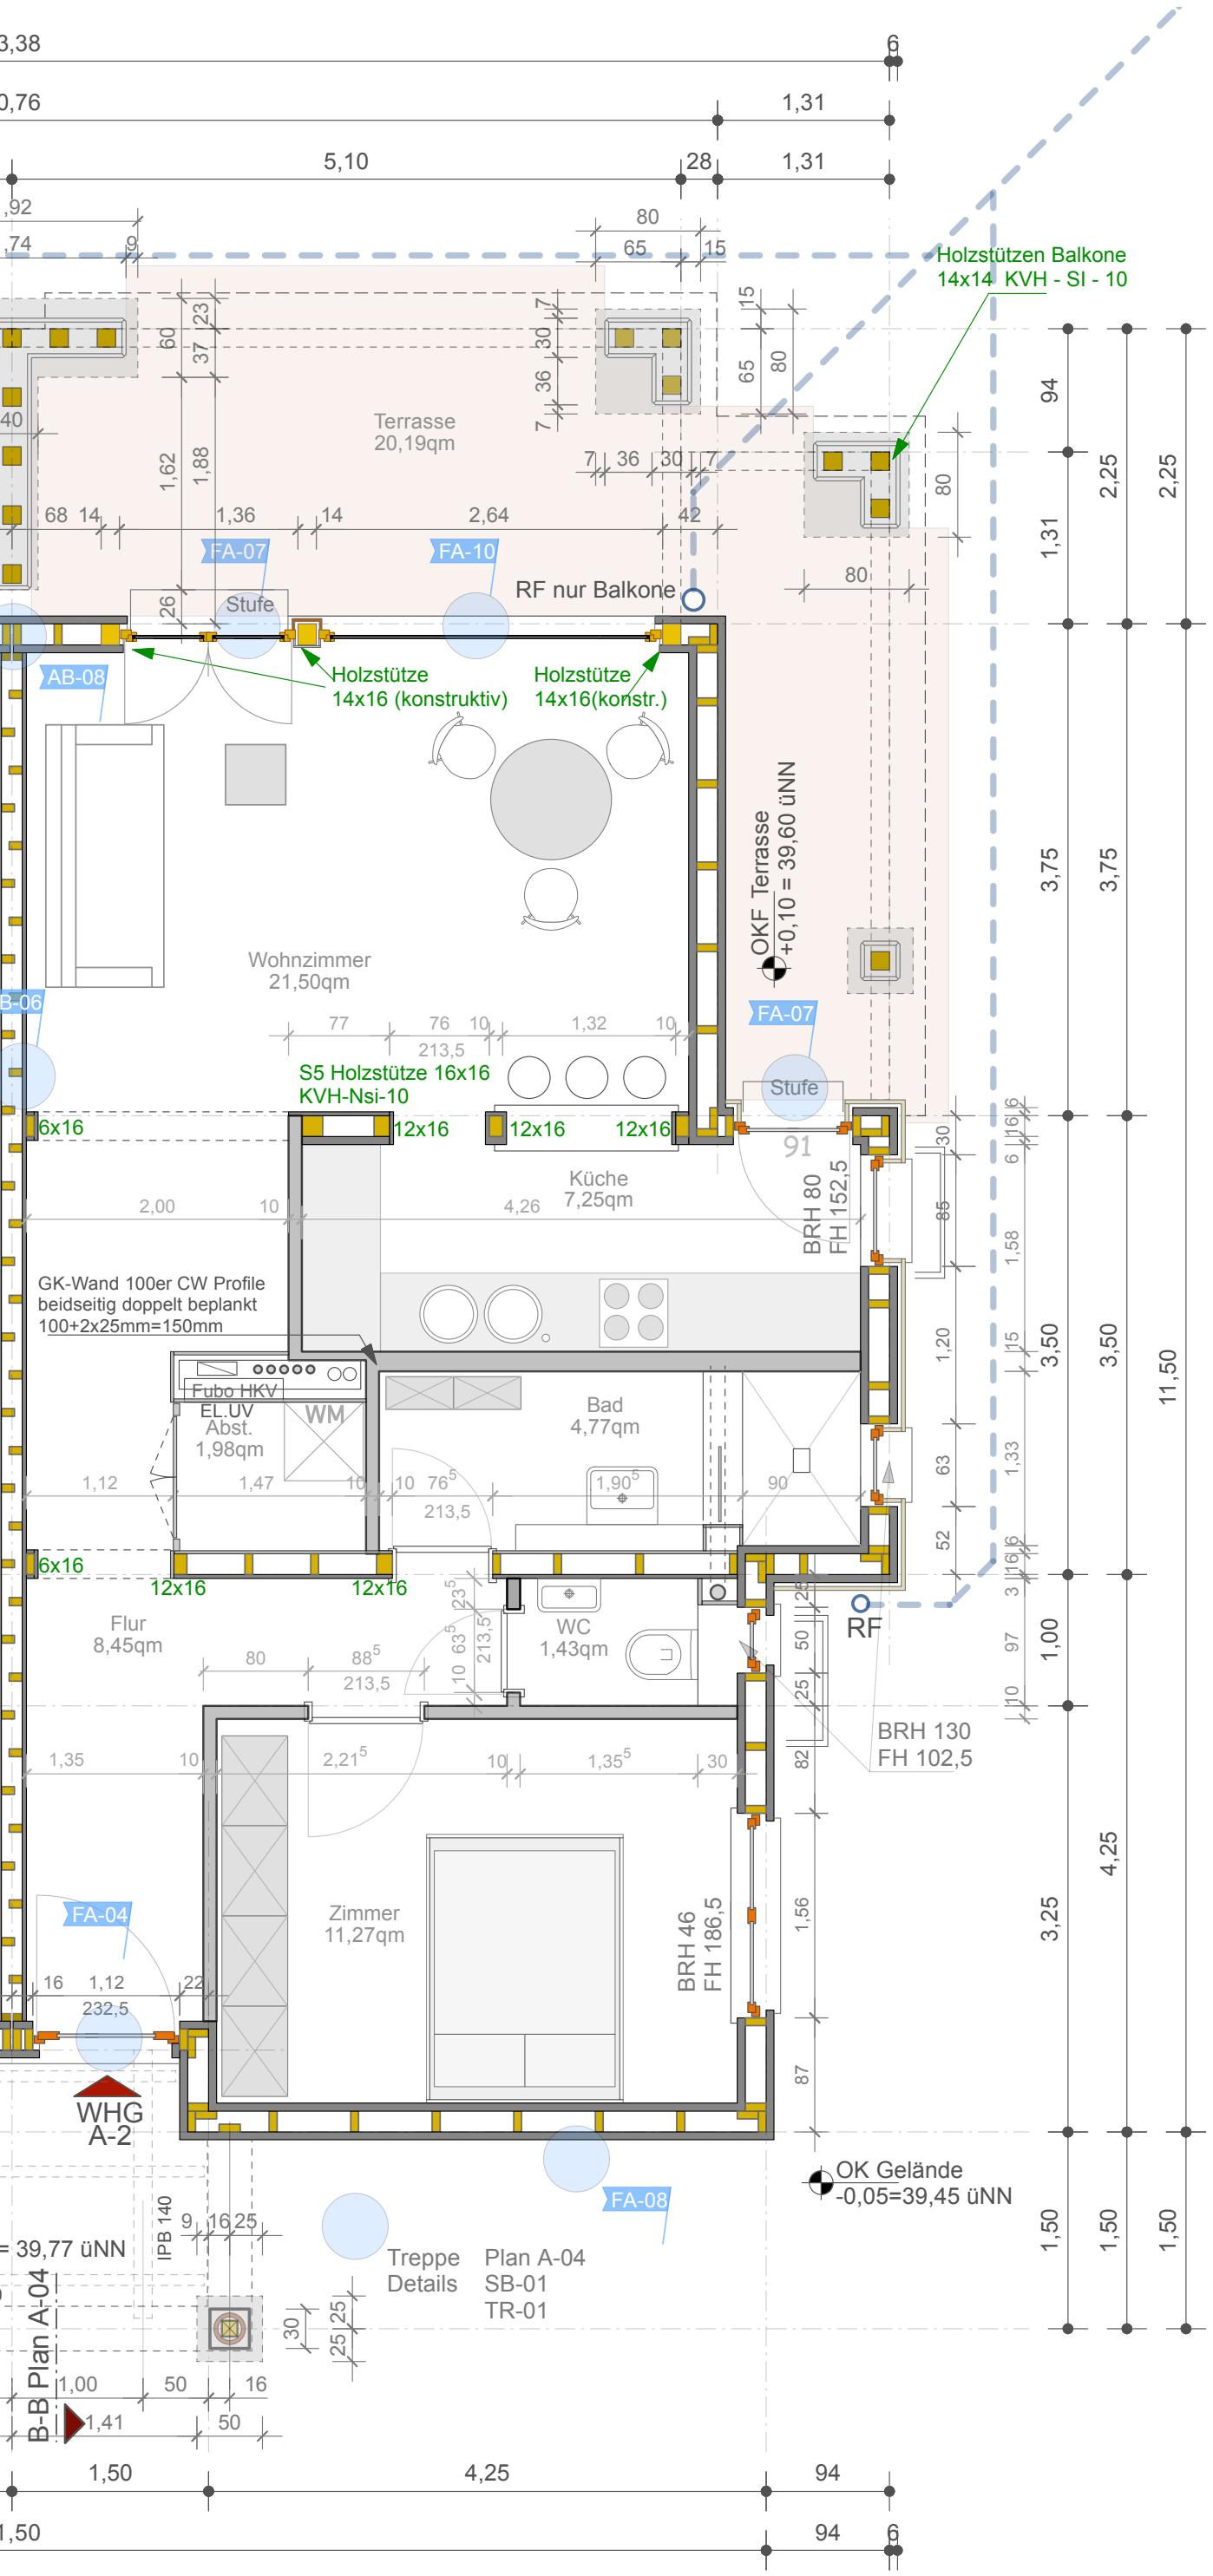
Terrasse
20,19qm
Holzstützen Balkone
14x14 KVH - SI - 10
FA-07
FA-10
Stufe
RF nur Balkone
AB-08
Holzstütze
14x16 (konstruktiv)
Holzstütze
14x16(konstr.)
OKF Terrasse
+0,10 = 39,60 üNN
Wohnzimmer
21,50qm
AB-06
FA-07
S5 Holzstütze 16x16
KVH-Nsi-10
12x16
Küche
7,25qm
BRH 80
FH 152,5
GK-Wand 100er CW Profile
beidseitig doppelt beplankt
100+2x25mm=150mm
Fubo HKV
EL.UV
Abst.
1,98qm
WM
Bad
4,77qm
Flur
8,45qm
WC
1,43qm
RF
BRH 130
FH 102,5
Zimmer
11,27qm
BRH 46
FH 186,5
FA-04
WHG
A-2
FA-08
OK Gelände
-0,05=39,45 üNN
Treppe
Details
Plan A-04
SB-01
TR-01
IPB 140
B-B Plan A-04

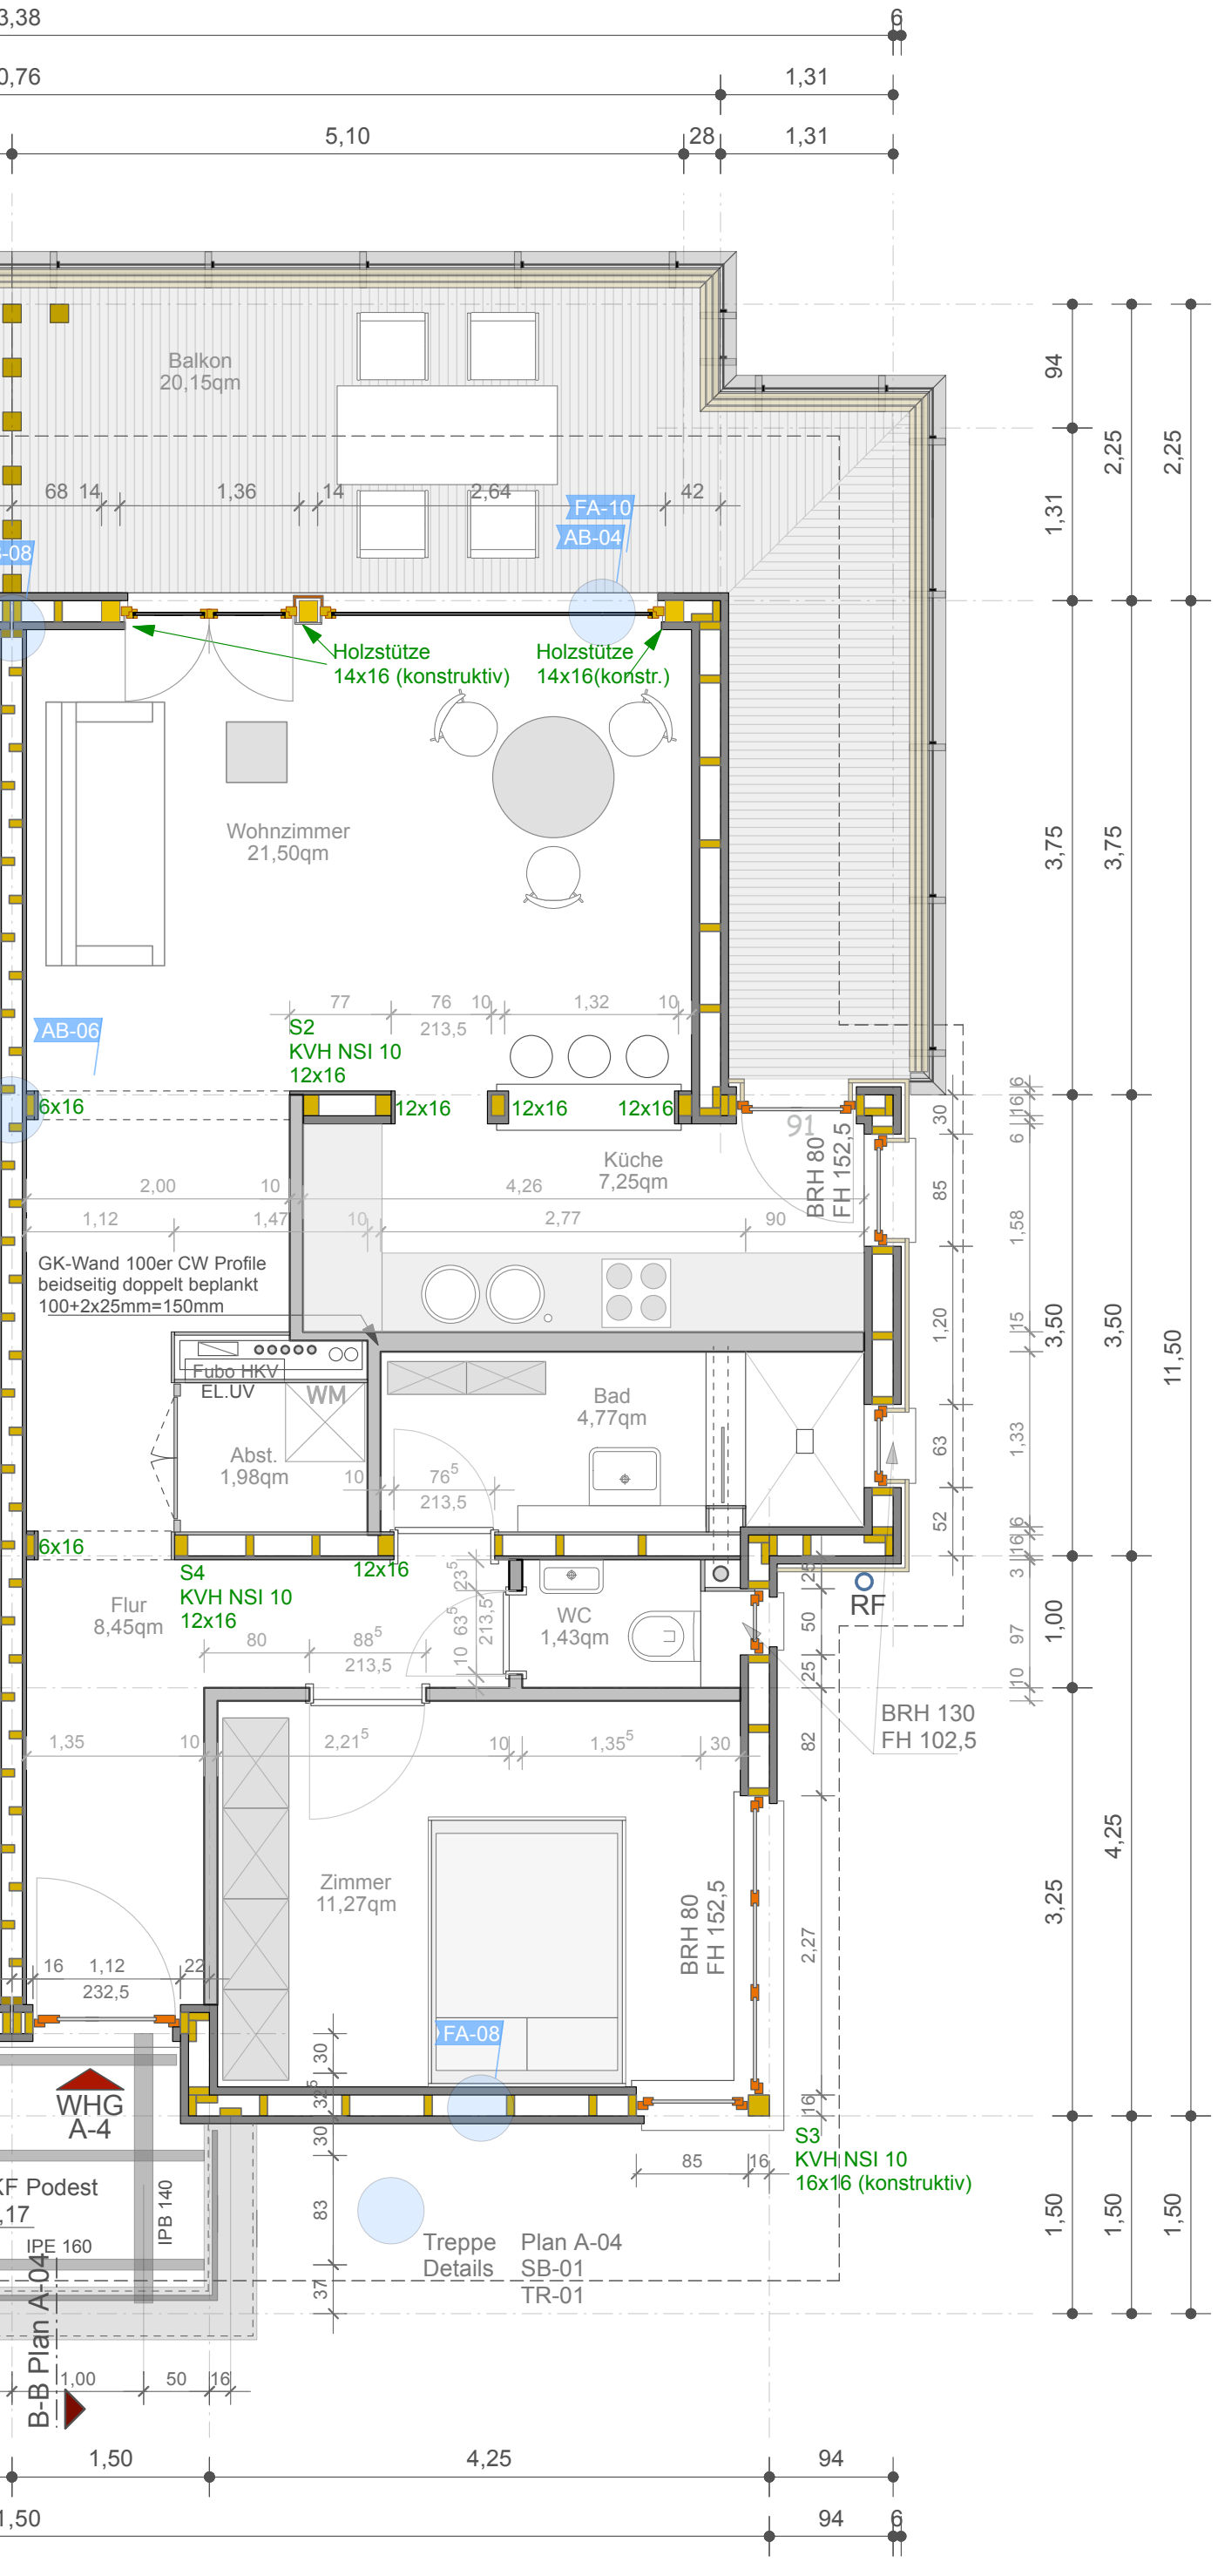
Balkon
20,15qm
Holzstütze
14x16 (konstruktiv)
Holzstütze
14x16(konstr.)
FA-10
AB-04
Wohnzimmer
21,50qm
AB-06
S2
KVH NSI 10
12x16
Küche
7,25qm
BRH 80
FH 152,5
GK-Wand 100er CW Profile
beidseitig doppelt beplankt
100+2x25mm=150mm
Fubo HKV
EL.UV
WM
Abst.
1,98qm
Bad
4,77qm
S4
KVH NSI 10
12x16
Flur
8,45qm
WC
1,43qm
RF
BRH 130
FH 102,5
Zimmer
11,27qm
BRH 80
FH 152,5
FA-08
S3
KVH NSI 10
16x16 (konstruktiv)
WHG
A-4
KF Podest
IPE 160
IPB 140
Treppe
Details
Plan A-04
SB-01
TR-01
B-B Plan A-04

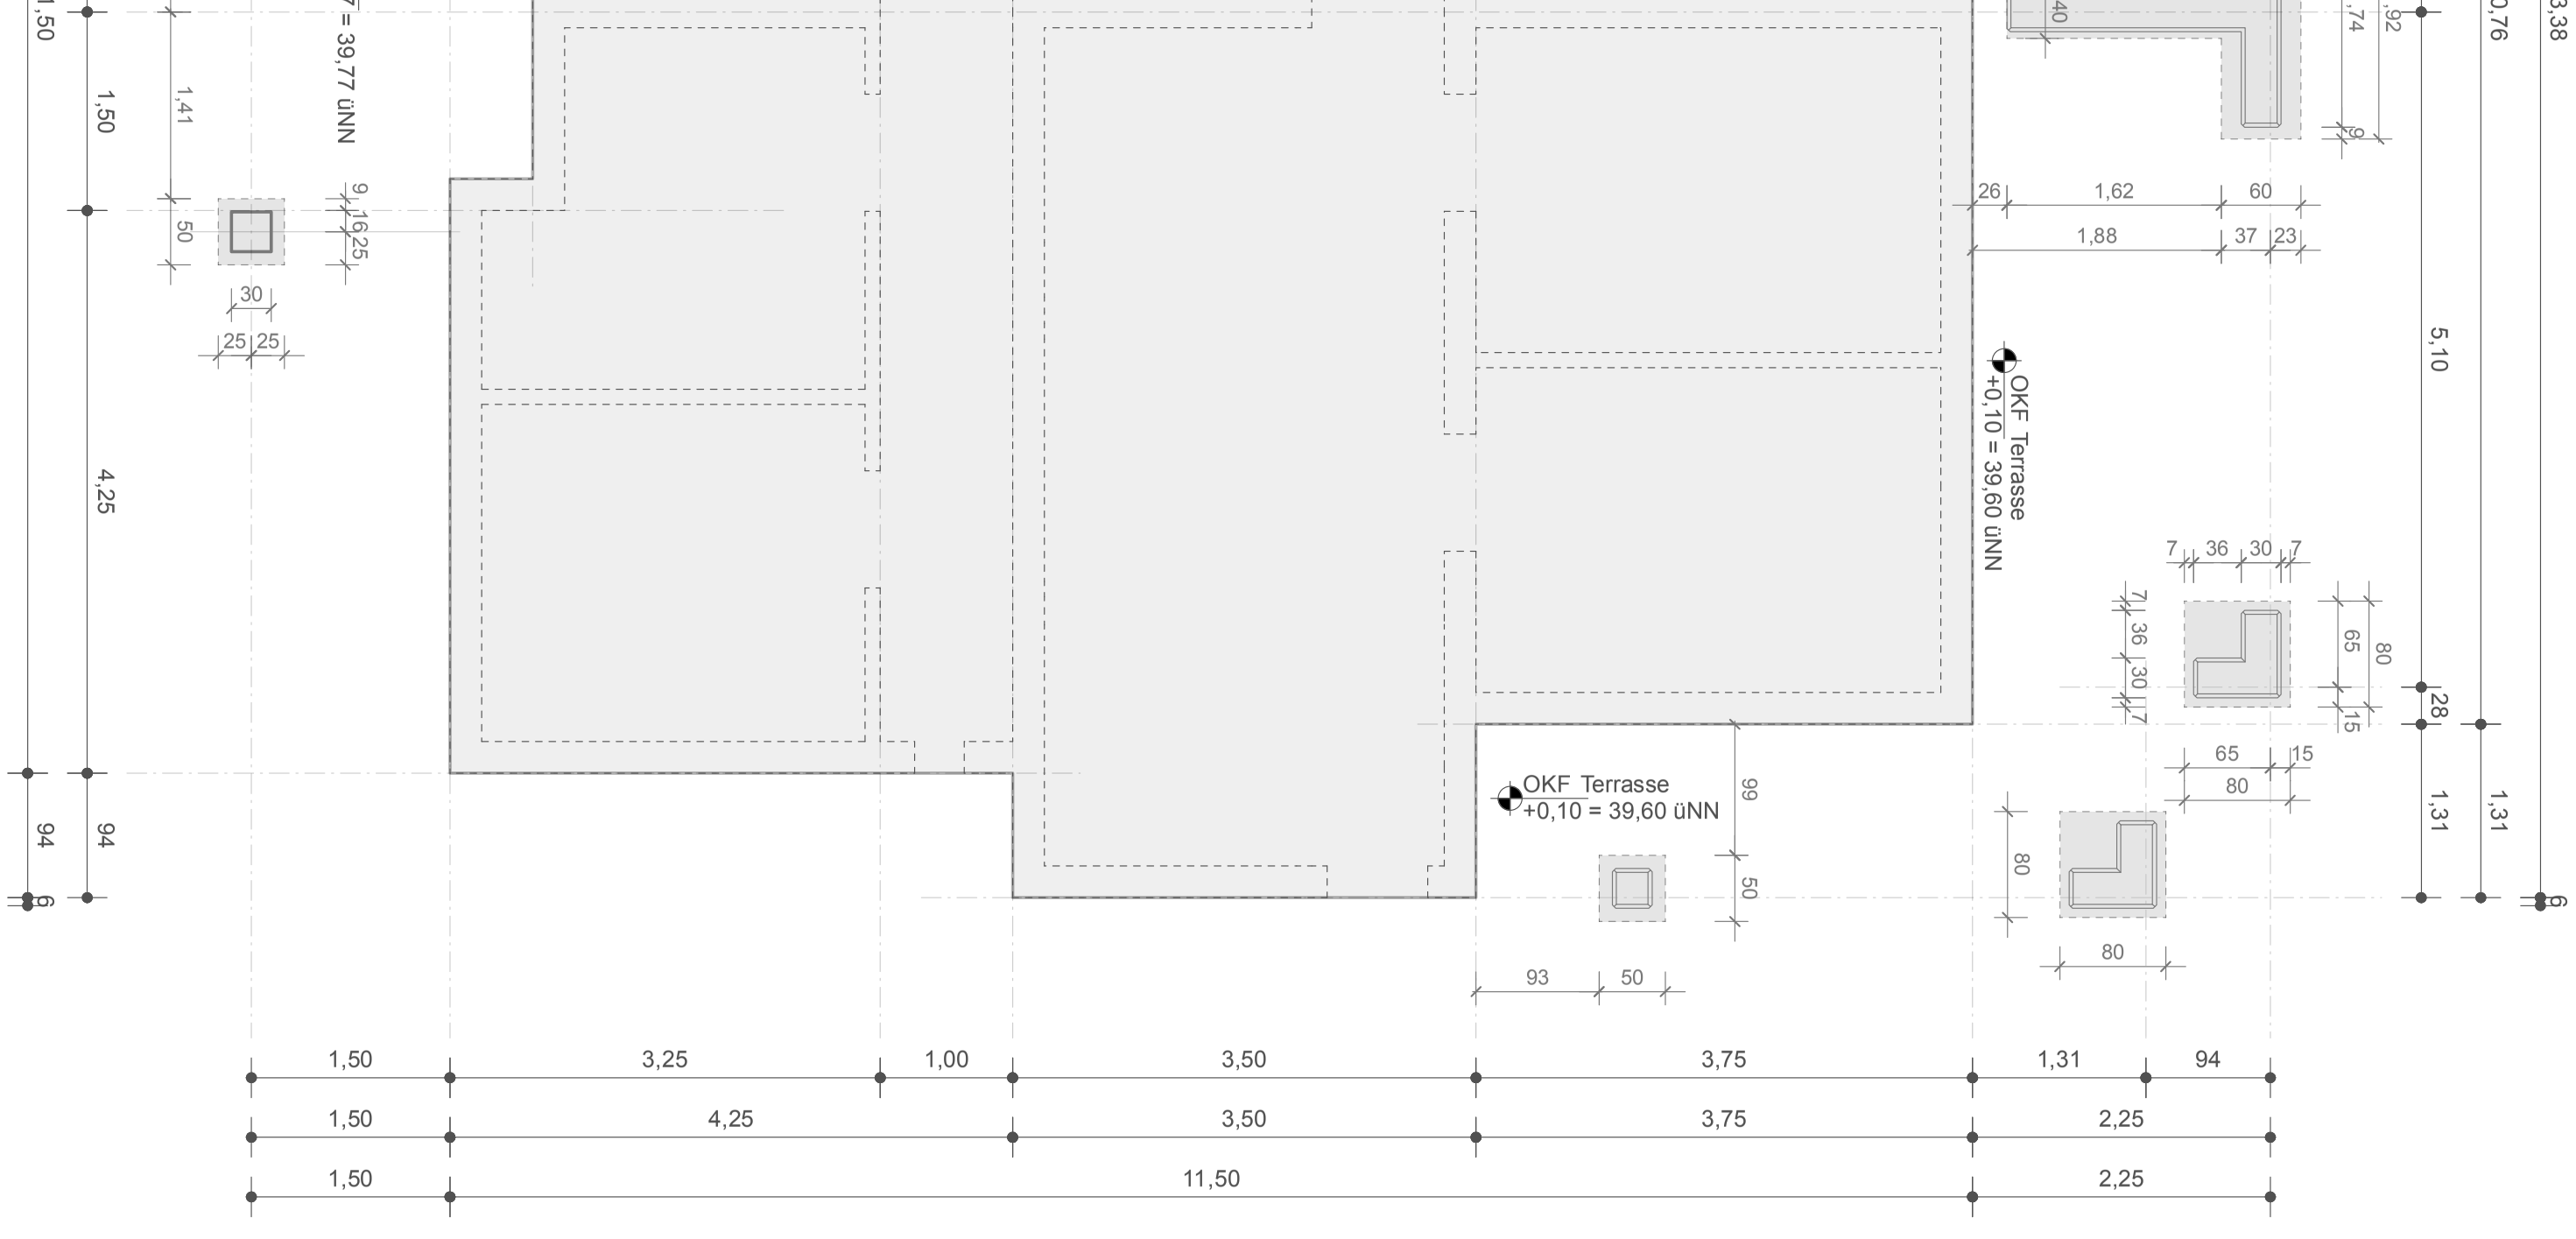
OKF Terrasse
+0,10 = 39,60 üNN
OKF Terrasse
+0,10 = 39,60 üNN
= 39,77 üNN
1,50
3,25
1,00
3,50
3,75
1,31
94
1,50
4,25
3,50
3,75
2,25
1,50
11,50
2,25
5,10
4,25
1,50
1,41
50
30
25
25
9
16
25
26
1,62
60
1,88
37
23
7
36
30
7
65
80
15
28
1,31
1,31
0,76
3,38
99
50
93
50
80
80
65
15
80
94
94
6
6

35)

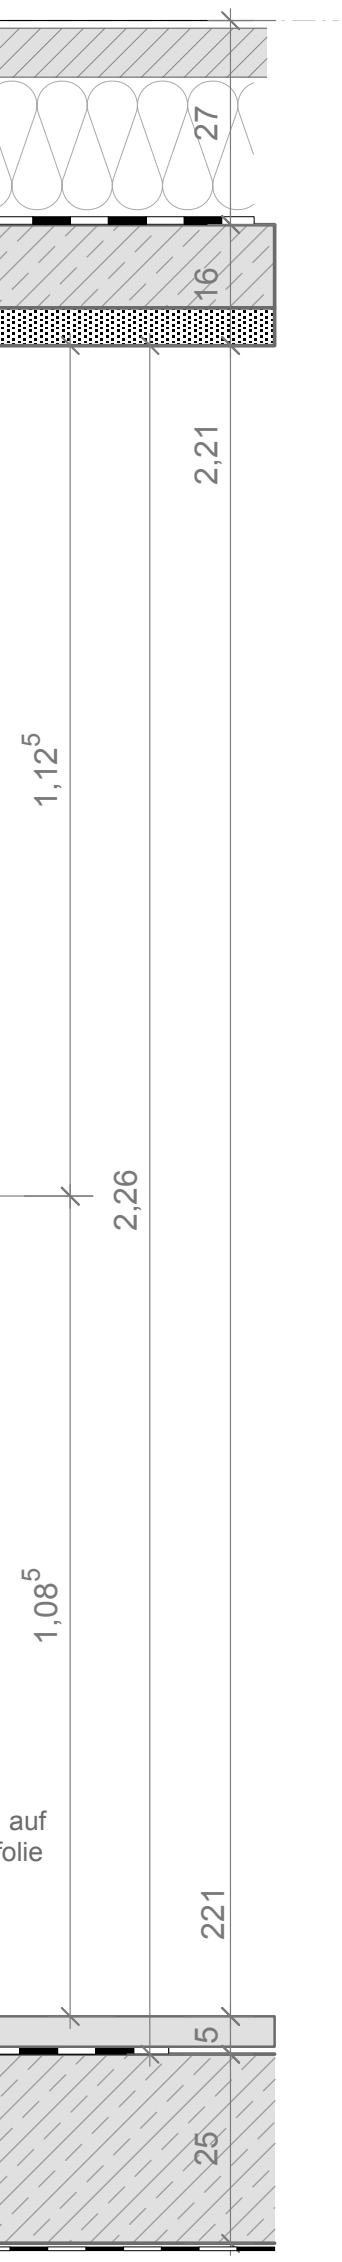
27
16
2,21
1,12⁵
1,08⁵
221
5
25

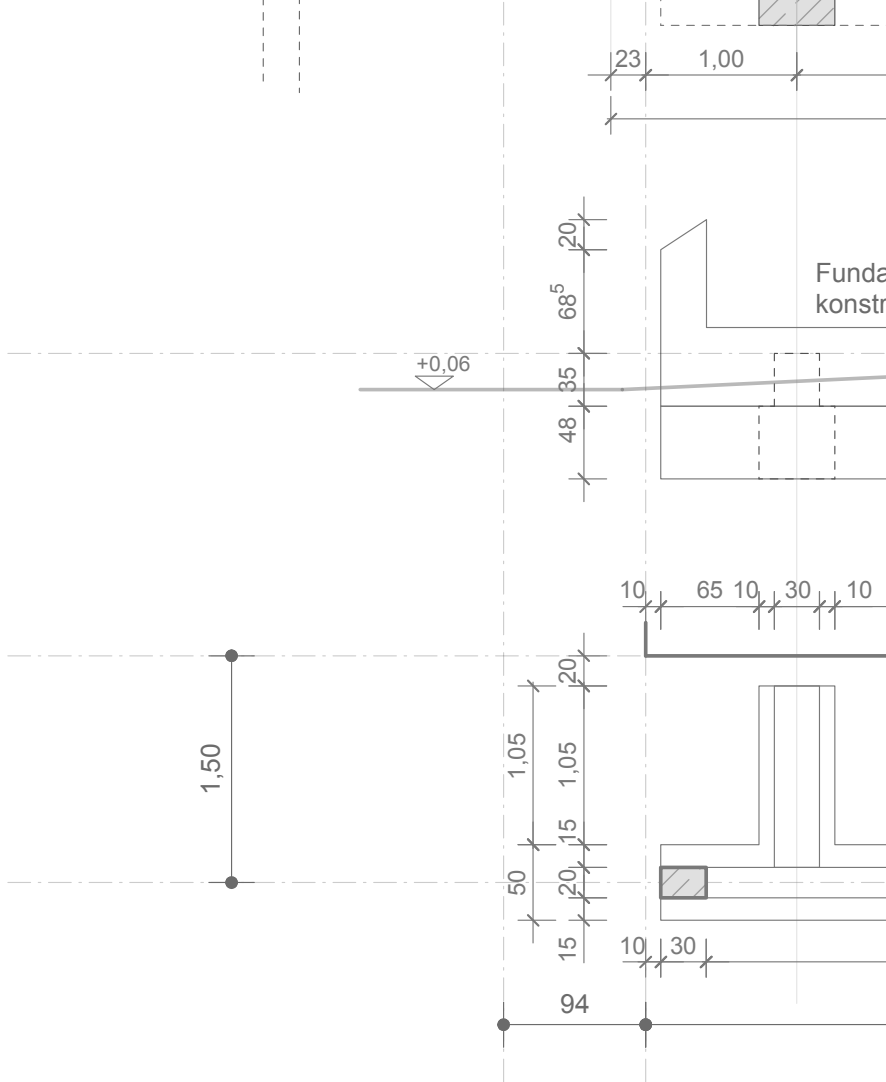
23
1,00
20
68⁵
35
48
+0,06
2,26
Funda
konstr
10
65
10
30
10
1,50
20
1,05
1,05
15
50
20
15
10
30
94
auf
folie