


Alle Türgenden und ausserstehenden
Wände, Pfeiler und Stützen sowie die Decken
entsprechen der Feuerwiderstandsklasse F90 AB

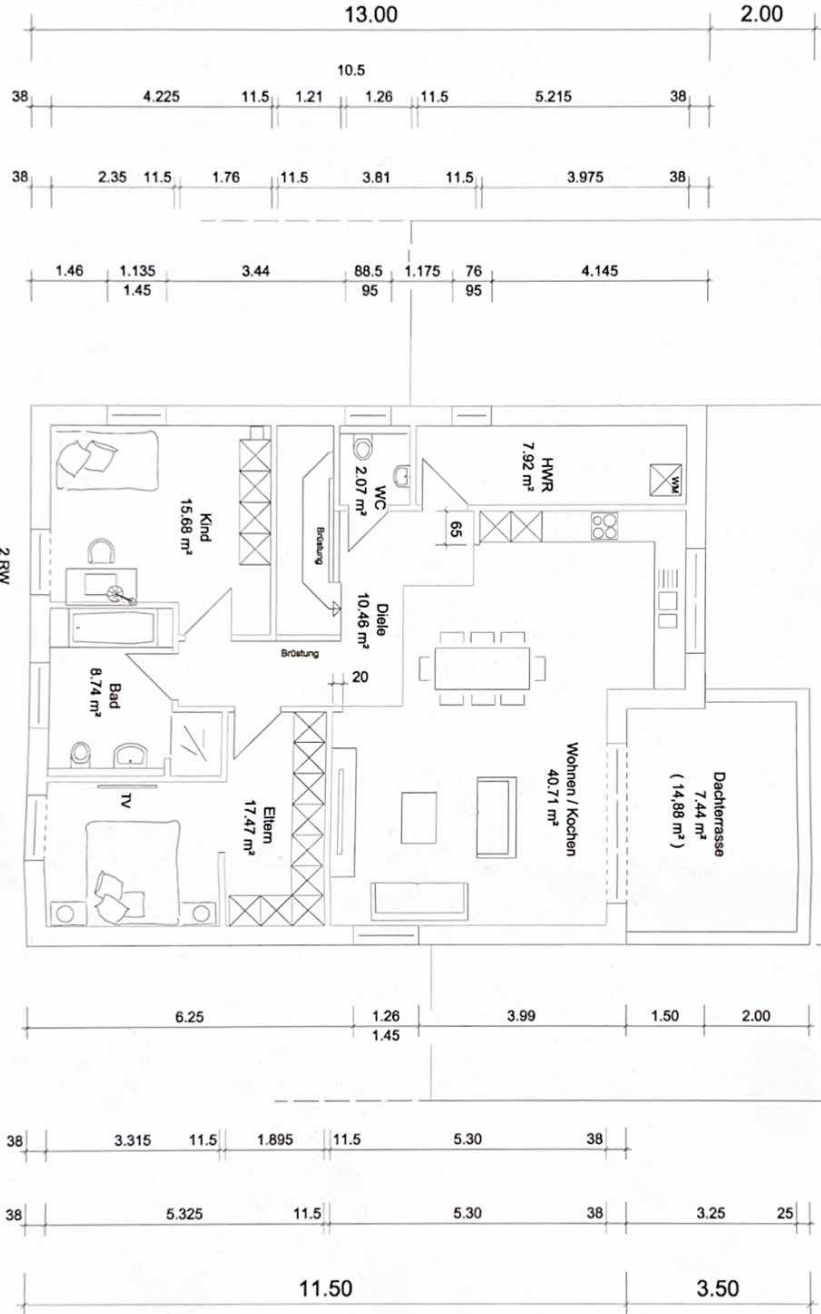

3 D - CAD System

MB Immobilien OHG
Wilhelmstrasse 10 - 12
53879 Euskirchen

Dipl.-Ing.
Albert Klinkenberg
Bendenstrasse 35 a
53879 Euskirchen
Tel. 02251 / 57189

Unterschrift Bauherr

Unterschrift Entwurfsverfasser

Bauvorhaben: Errichtung eines 2 - Familienhauses mit Garagen
in 53879 Euskirchen, Baugebiet "weiße Erde" - Haus 34

DATUM
12.04.2018

Bauzeit: Obergeschoss

Änderung

Maßstab: 1:100 Haus 34

DIN A3