


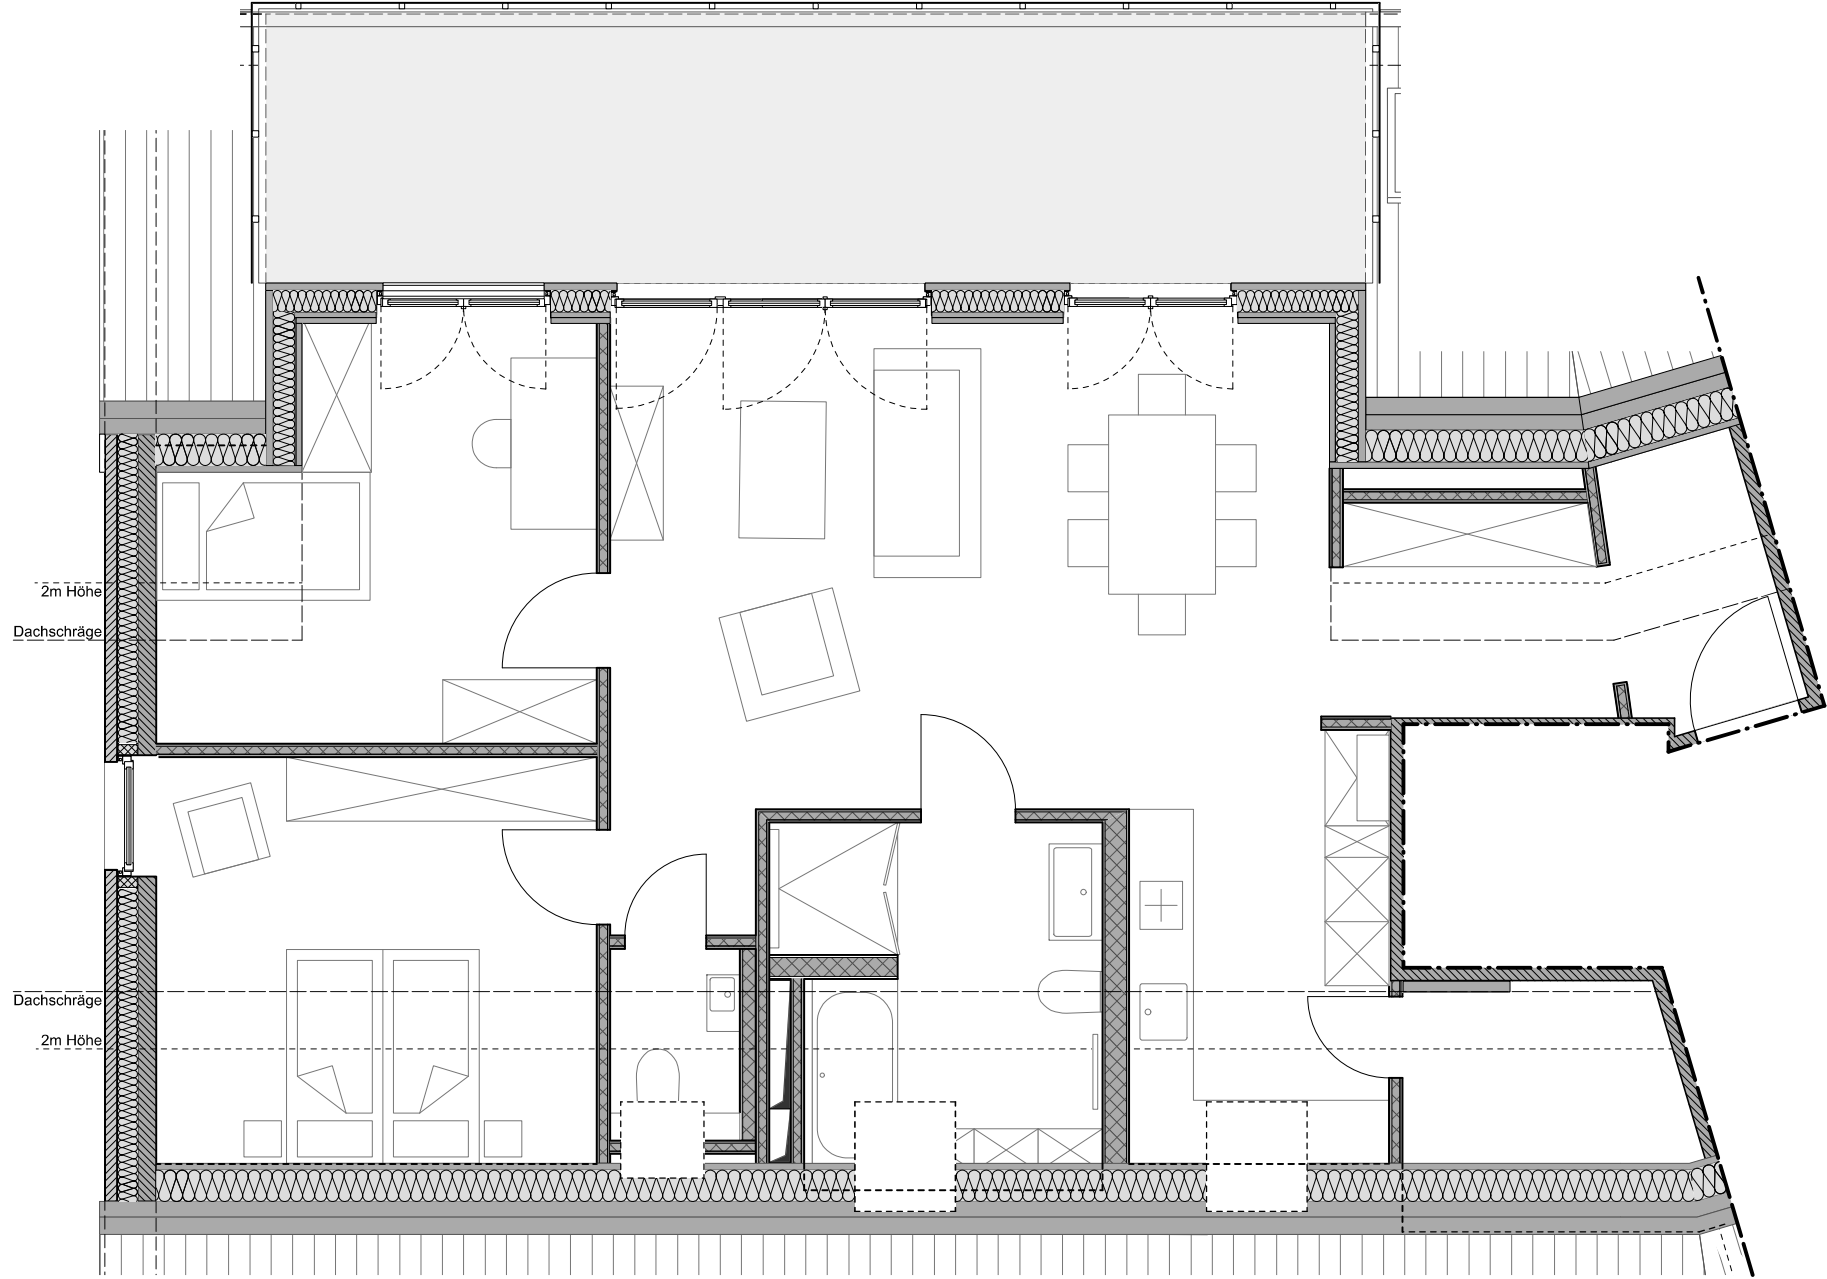

|               |                         |                                              |   |  |         |                                  |
|---------------|-------------------------|----------------------------------------------|---|--|---------|----------------------------------|
| 1605_21WE09 - | Grundriss WE09<br>3. OG | Bauherr: Oliver Schlering                    |   |  | Legende | Bestand<br>Neuplanung<br>Abbruch |
|               |                         | Göttendorfer Weg 4a, 48317 Drensteinfurt     |   |  |         |                                  |
|               |                         | Projekt: Neubau Betriebs- und Wohngebäude    |   |  |         |                                  |
|               |                         | Eickenbecker Straße 1-3, 48317 Drensteinfurt |   |  |         |                                  |
| gez:          |                         | bh                                           | Planung: Architektur Büro Weitkamp GmbH • Münster<br>Friedrich-Ebert-Str 137, 48153 Münster, 0251 - 534519 |  |         |                                  |
| geä:          |                         |                                              |   |  |         |                                  |
| Datum:        |                         | 15.12.25                                     |   |  |         |                                  |
| Maßstab:      |                         | 1:50                                         |   |  |         |                                  |