



ERDGESCHOSS M 1:50

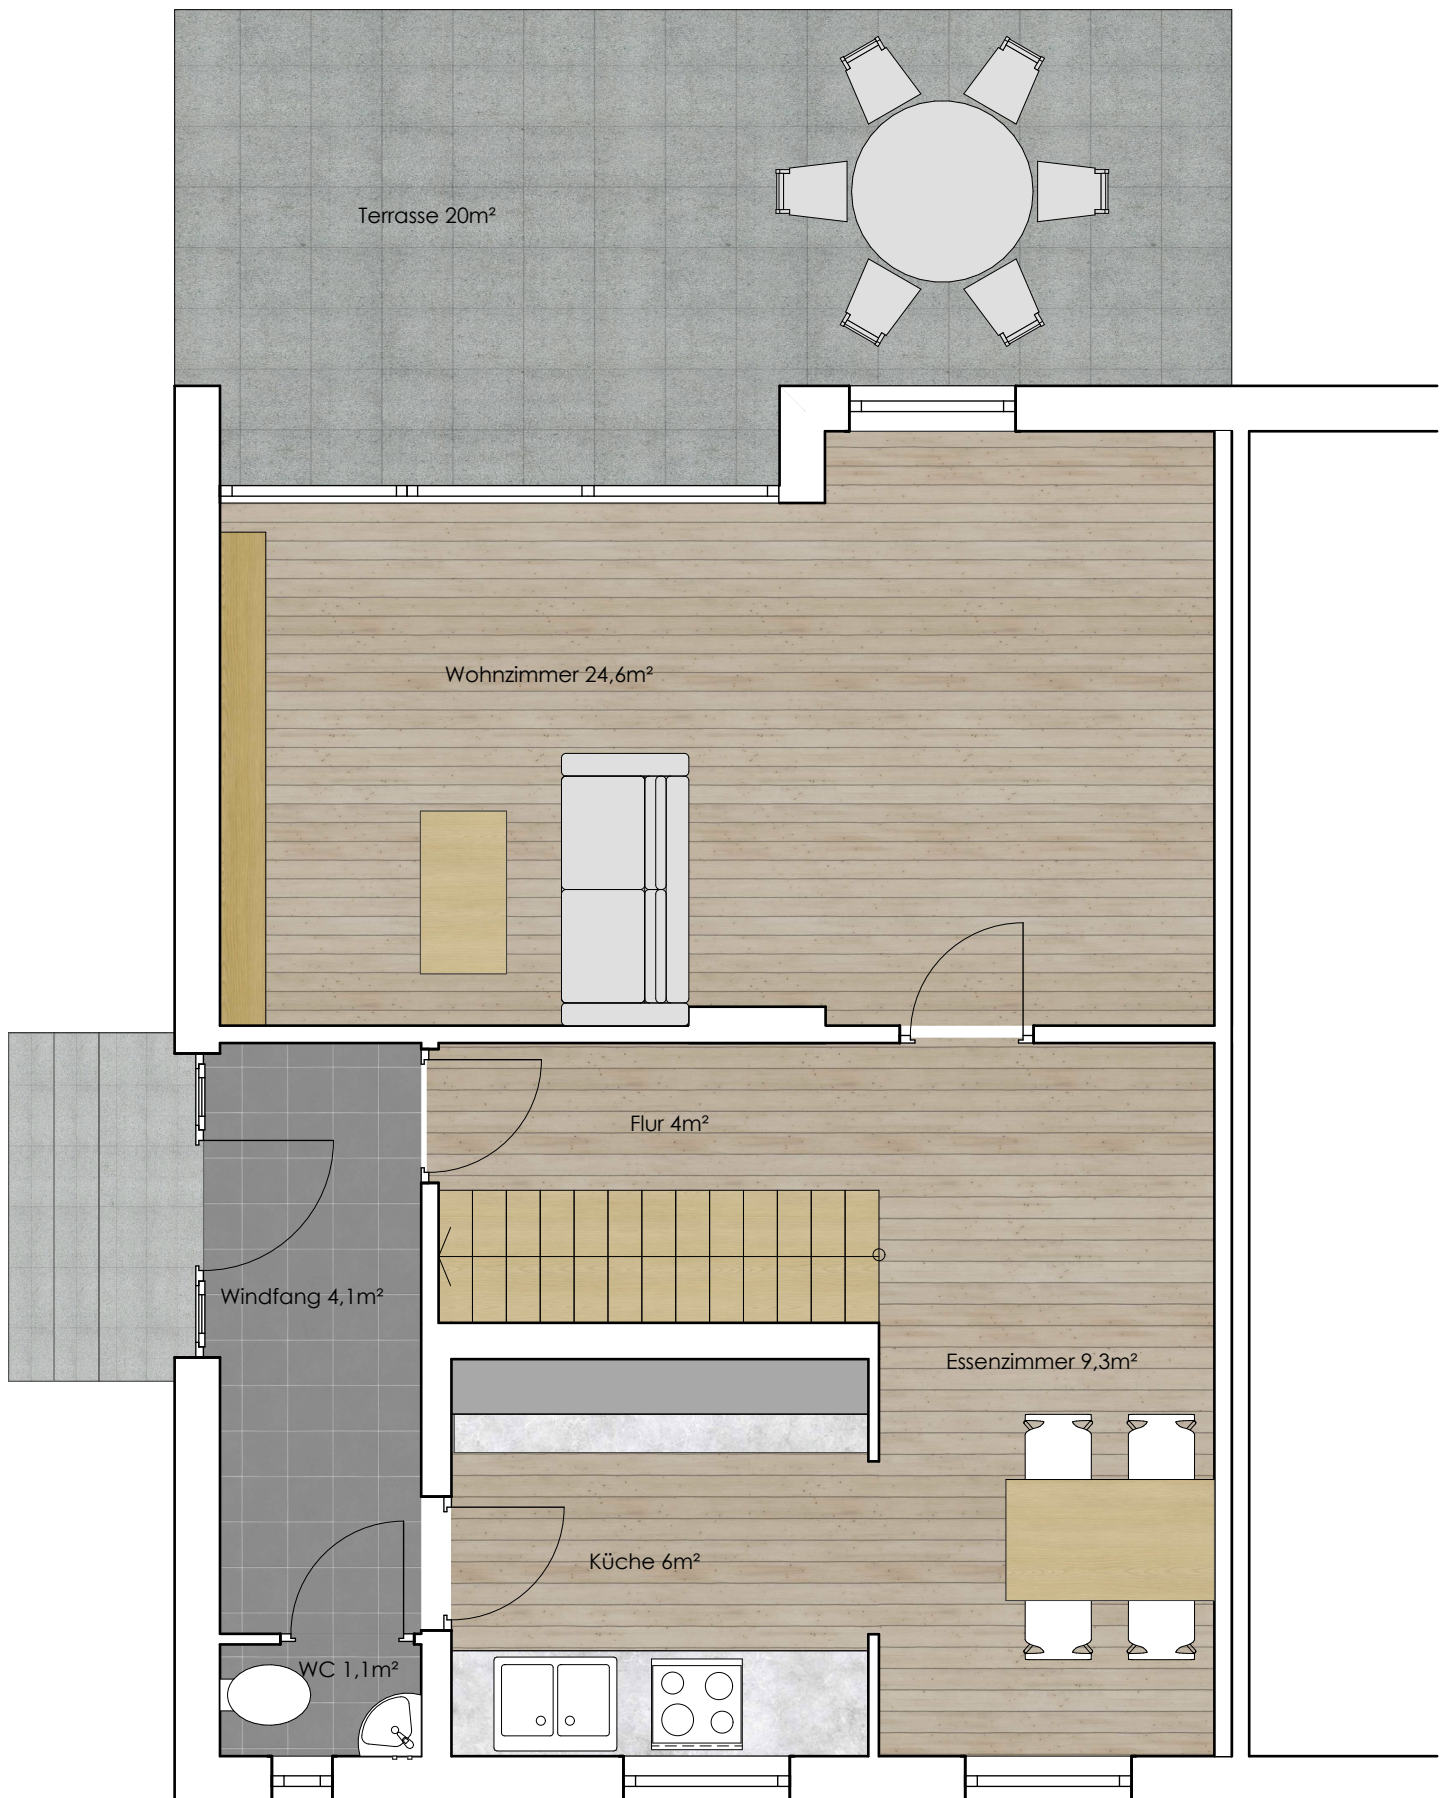

OBERGESCHOSS M 1:50

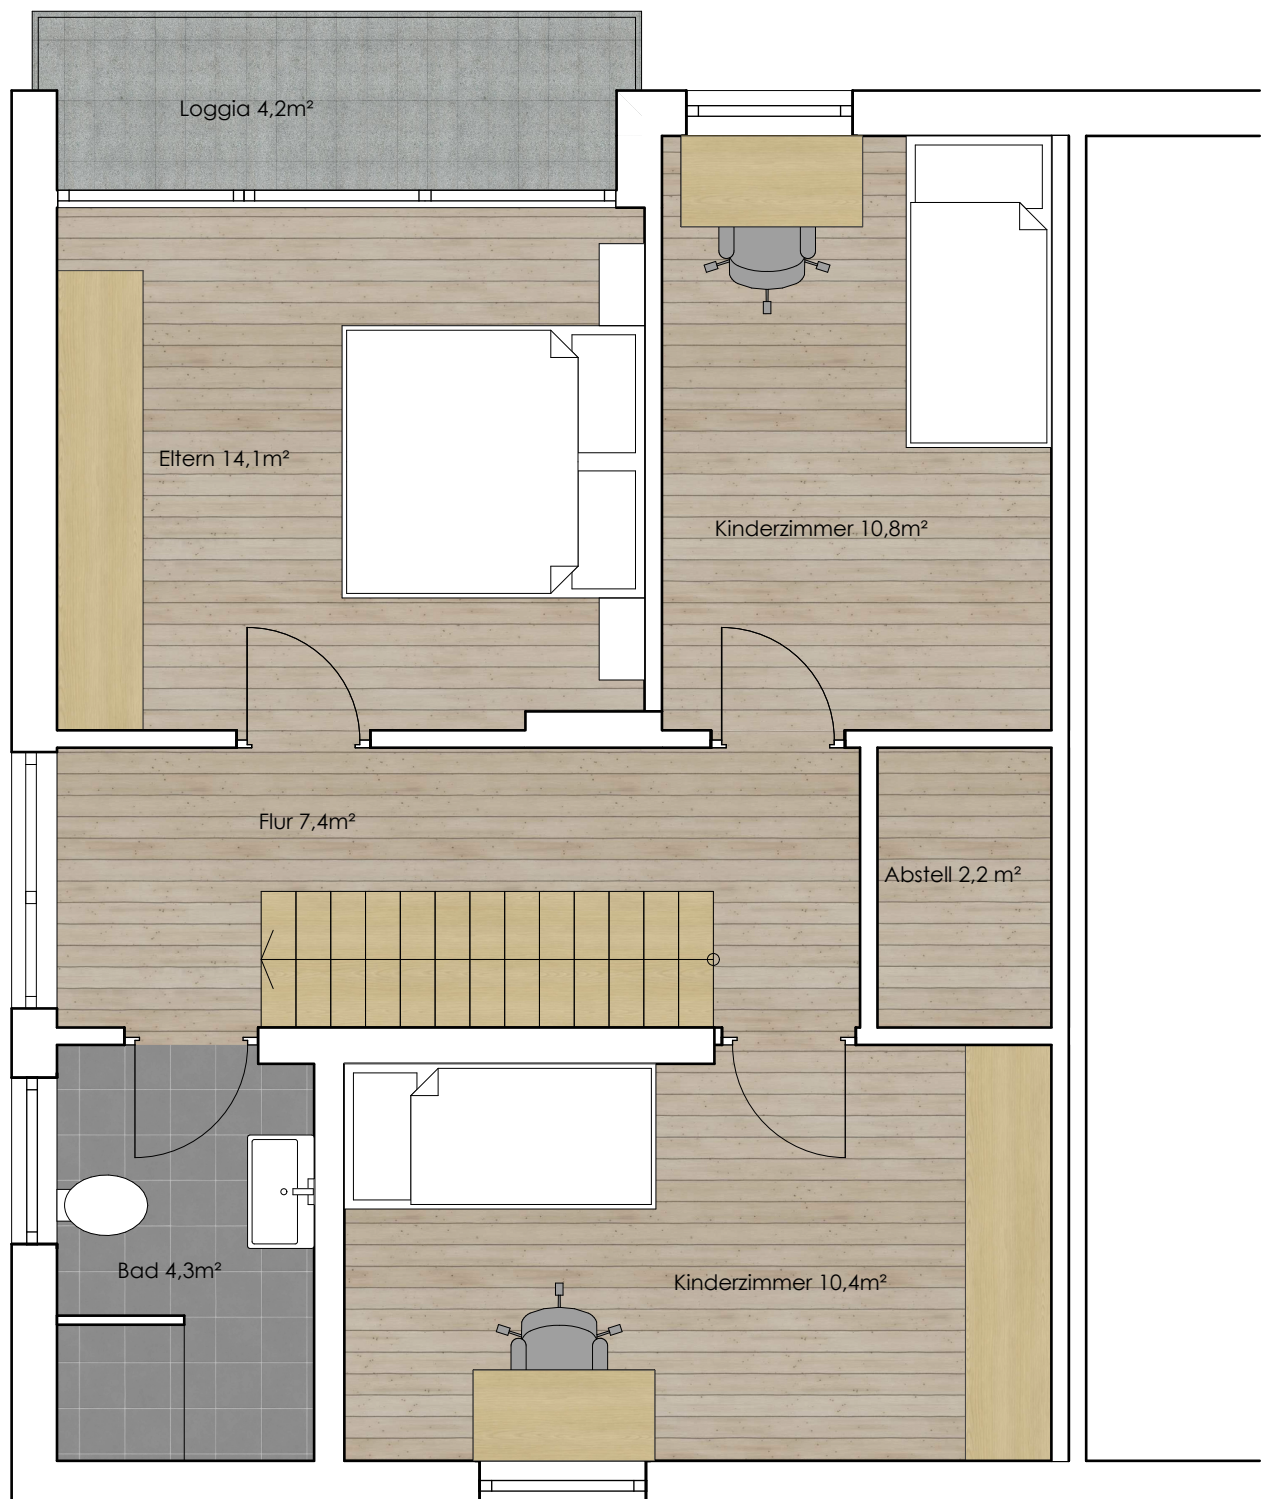

DACHGESCHOSS M 1:50

