


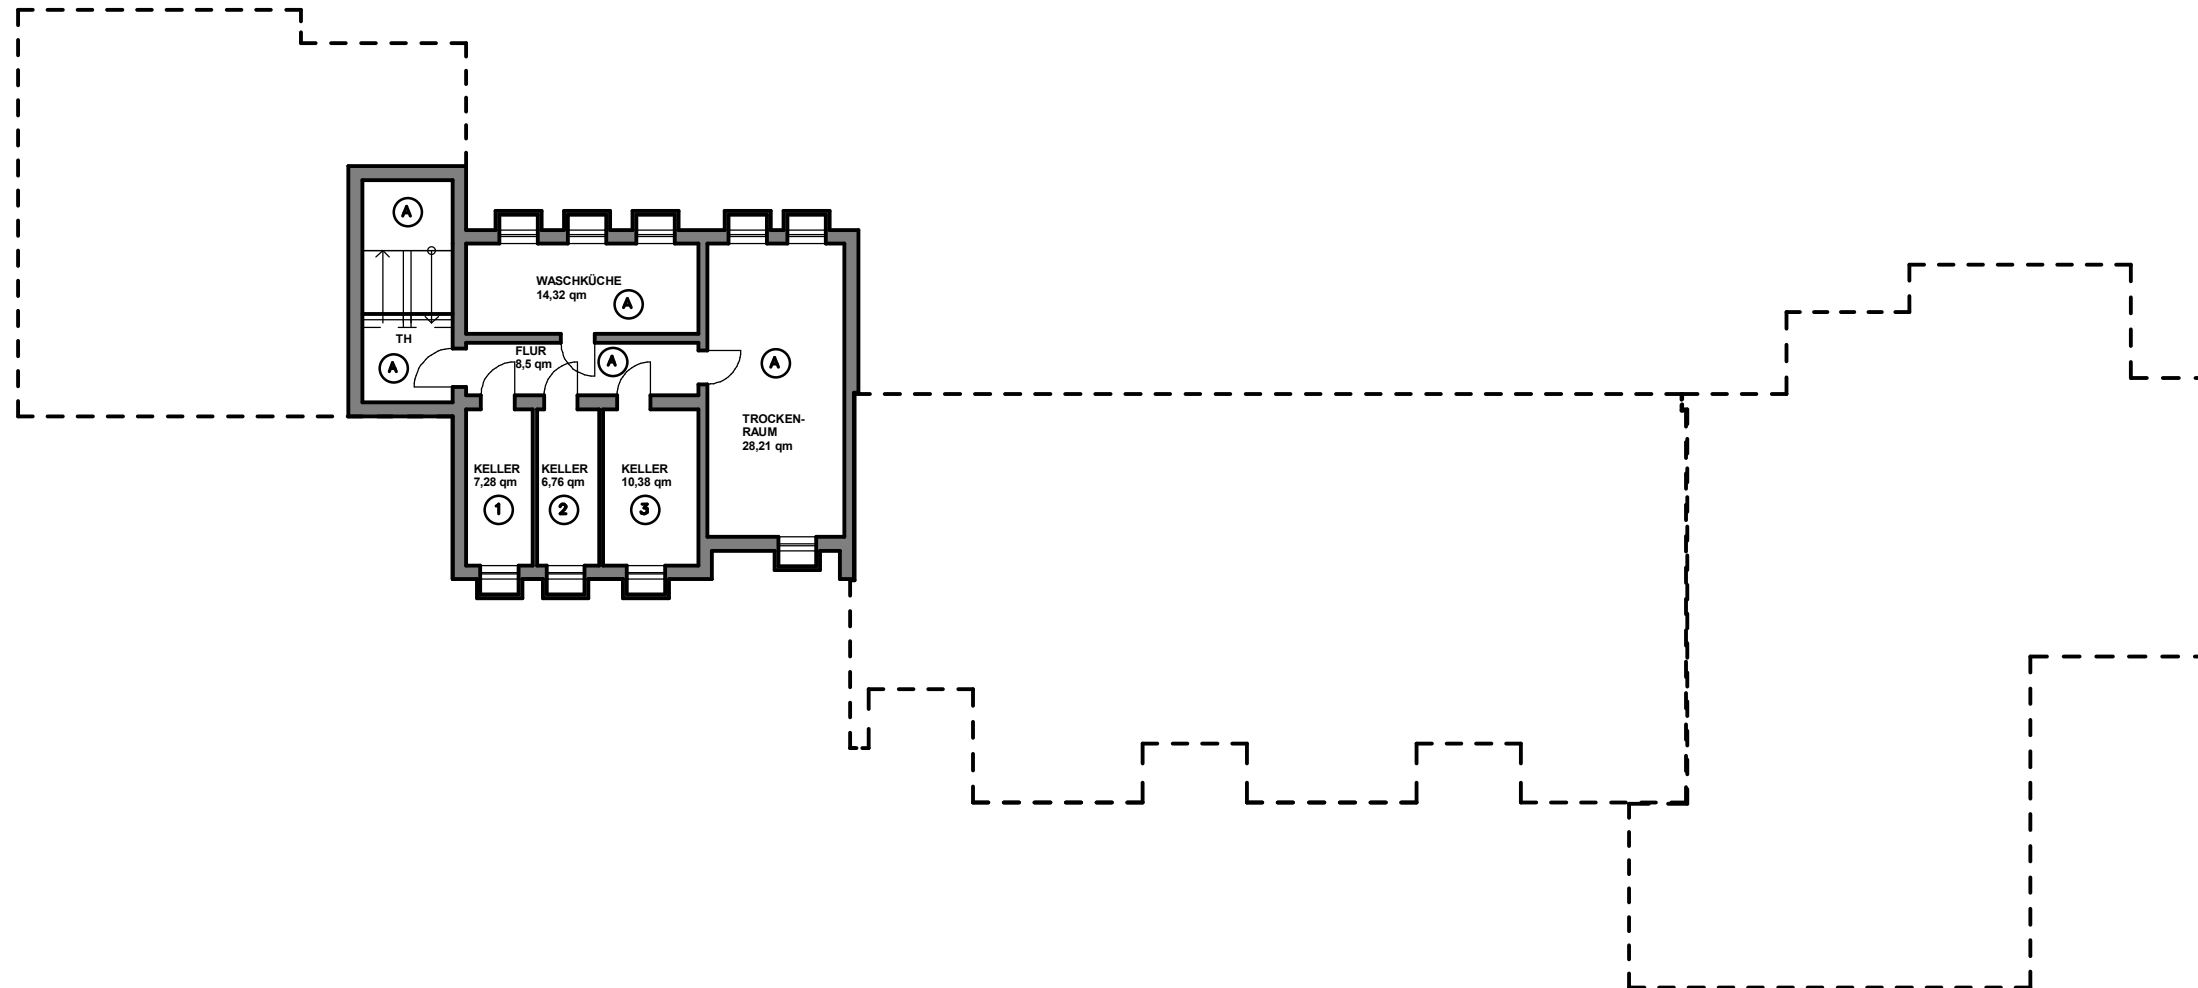

KELLERGECHOSS 1

AUFGESTELLT :

PLAN - B GmbH


DIPL.-ING. RALF BIRKHOLZ

MARKER ALLEE 1 A , 59065 HAMM , TEL.: 02381 - 943 20 40, Mobil : 0172 533 7632

birkholz-architekt @ arcor.de ;


Plan-B-GmbH @ vodafonemail.de

OBJEKT :	MEHRFAMILIENWOHNHAUS 25 WE KARL KRÖSCHE STRASSE 6 + 8 31061 ALFELD - LEINE FLUR : 30		
EIGENTÜMER :	JCH PROJEKT GMBH POTSDAMER STRAßE 92 10785 BERLIN		
PLANINHALT :	KELLERGECHOSS 1	MAßSTAB : 1 : 200	
DATUM : 23-02-2023	UNTERSCHRIFT EIGENTÜMER / ANTRAGSTELLER:		
BLATT-NR. : 1	ABGESCHLOSSENHEIT		GRÖSSE : A 3

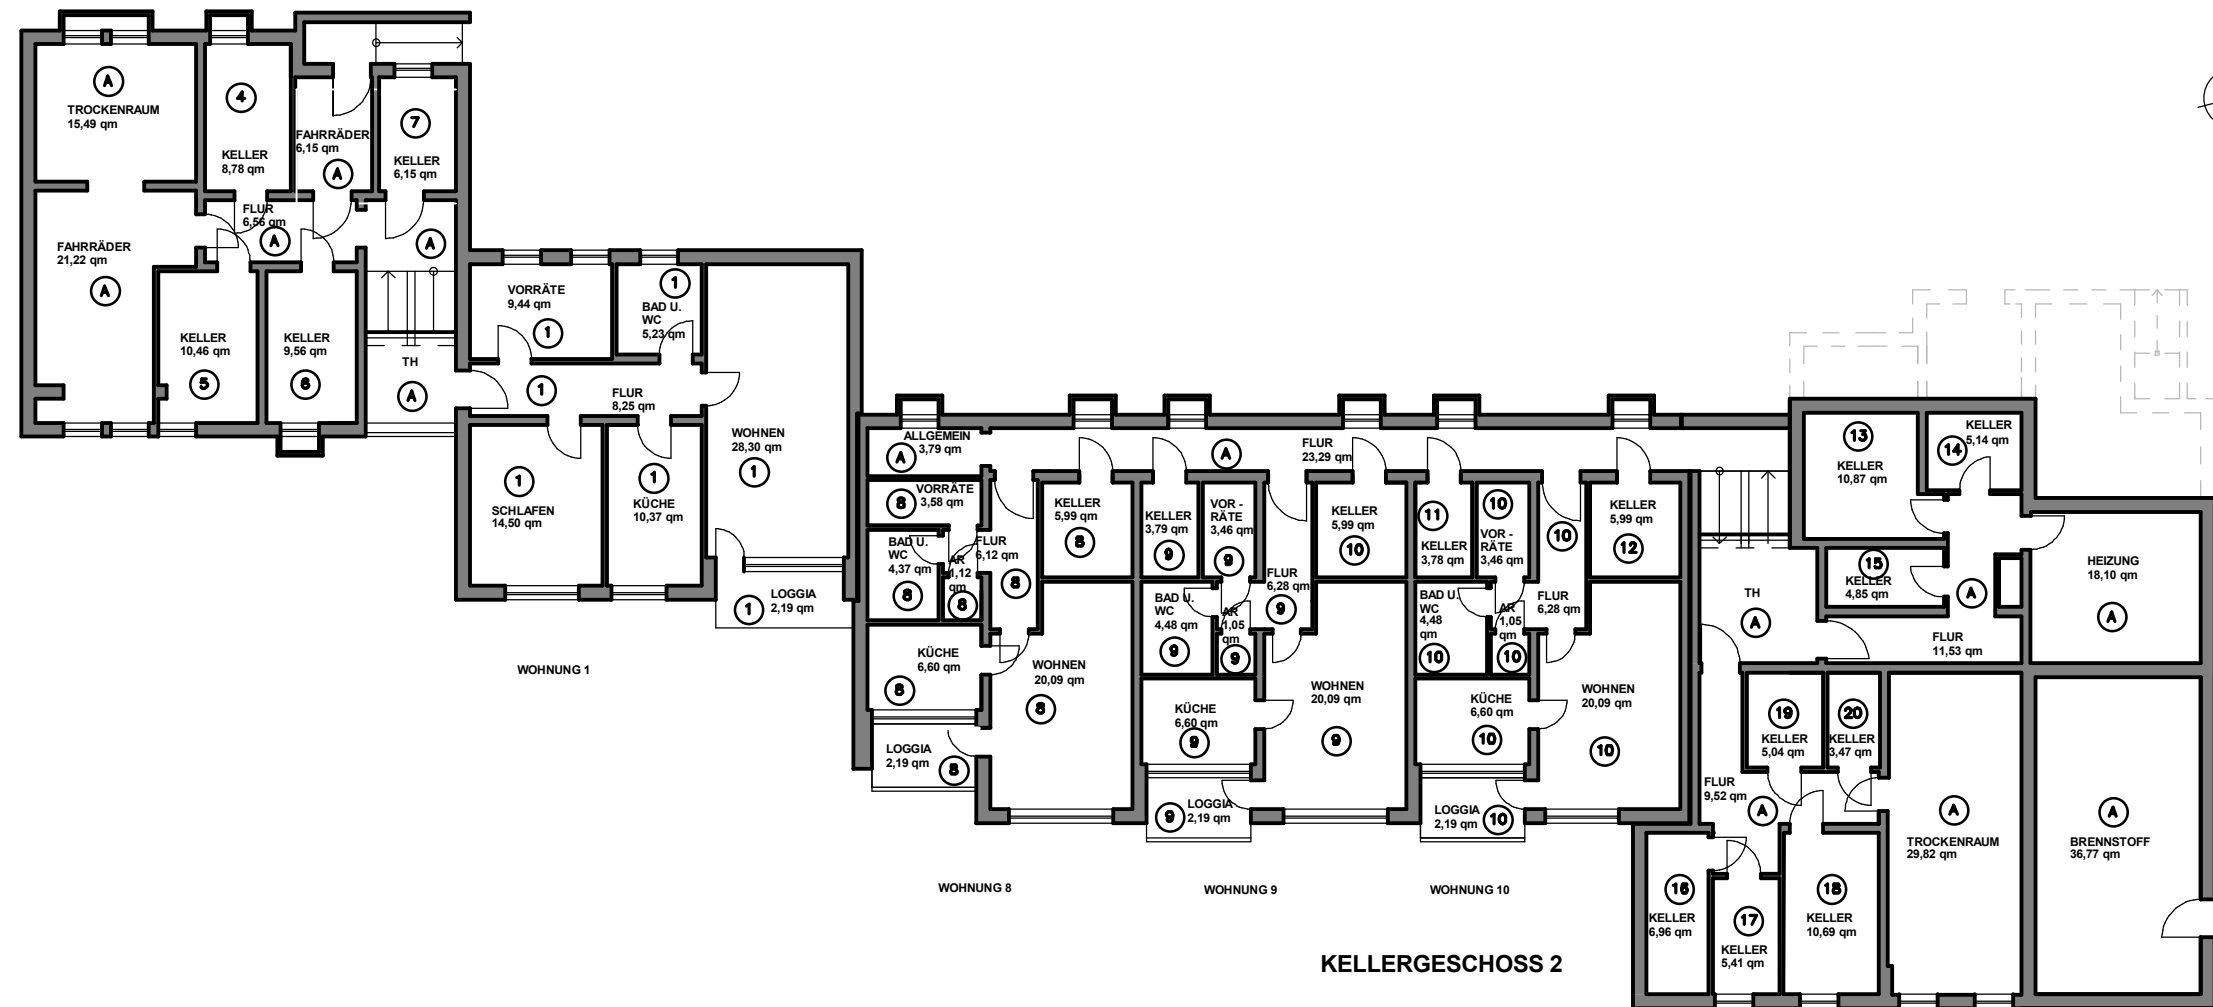


AUFGESTELLT :
PLAN - B GmbH
DIPL.-ING. RALF BIRKHOLZ
MARKER ALLEE 1 A , 59065 HAMM , TEL.: 02381 - 943 20 40, Mobil : 0172 533 7632
birkholz-architekt @ arcor.de ;
Plan-B-GmbH @ vodafonemail.de

OBJEKT :	MEHRFAMILIENWOHNHAUS 25 WE KARL KRÖSCHE STRASSE 6 + 8 31061 ALFELD - LEINE FLUR : 30		
EIGENTÜMER :	JCH PROJEKT GMBH POTSDAMER STRASSE 92 10785 BERLIN		
PLANINHALT :	KELLERGECHOSS 2	MAßSTAB :	1 : 200
DATUM : 23-02-2023	UNTERSCHRIFT EIGENTÜMER / ANTRAGSTELLER:		
BLATT-NR. : 2	ABGESCHLOSSENHEIT		GRÖSSE : A 3

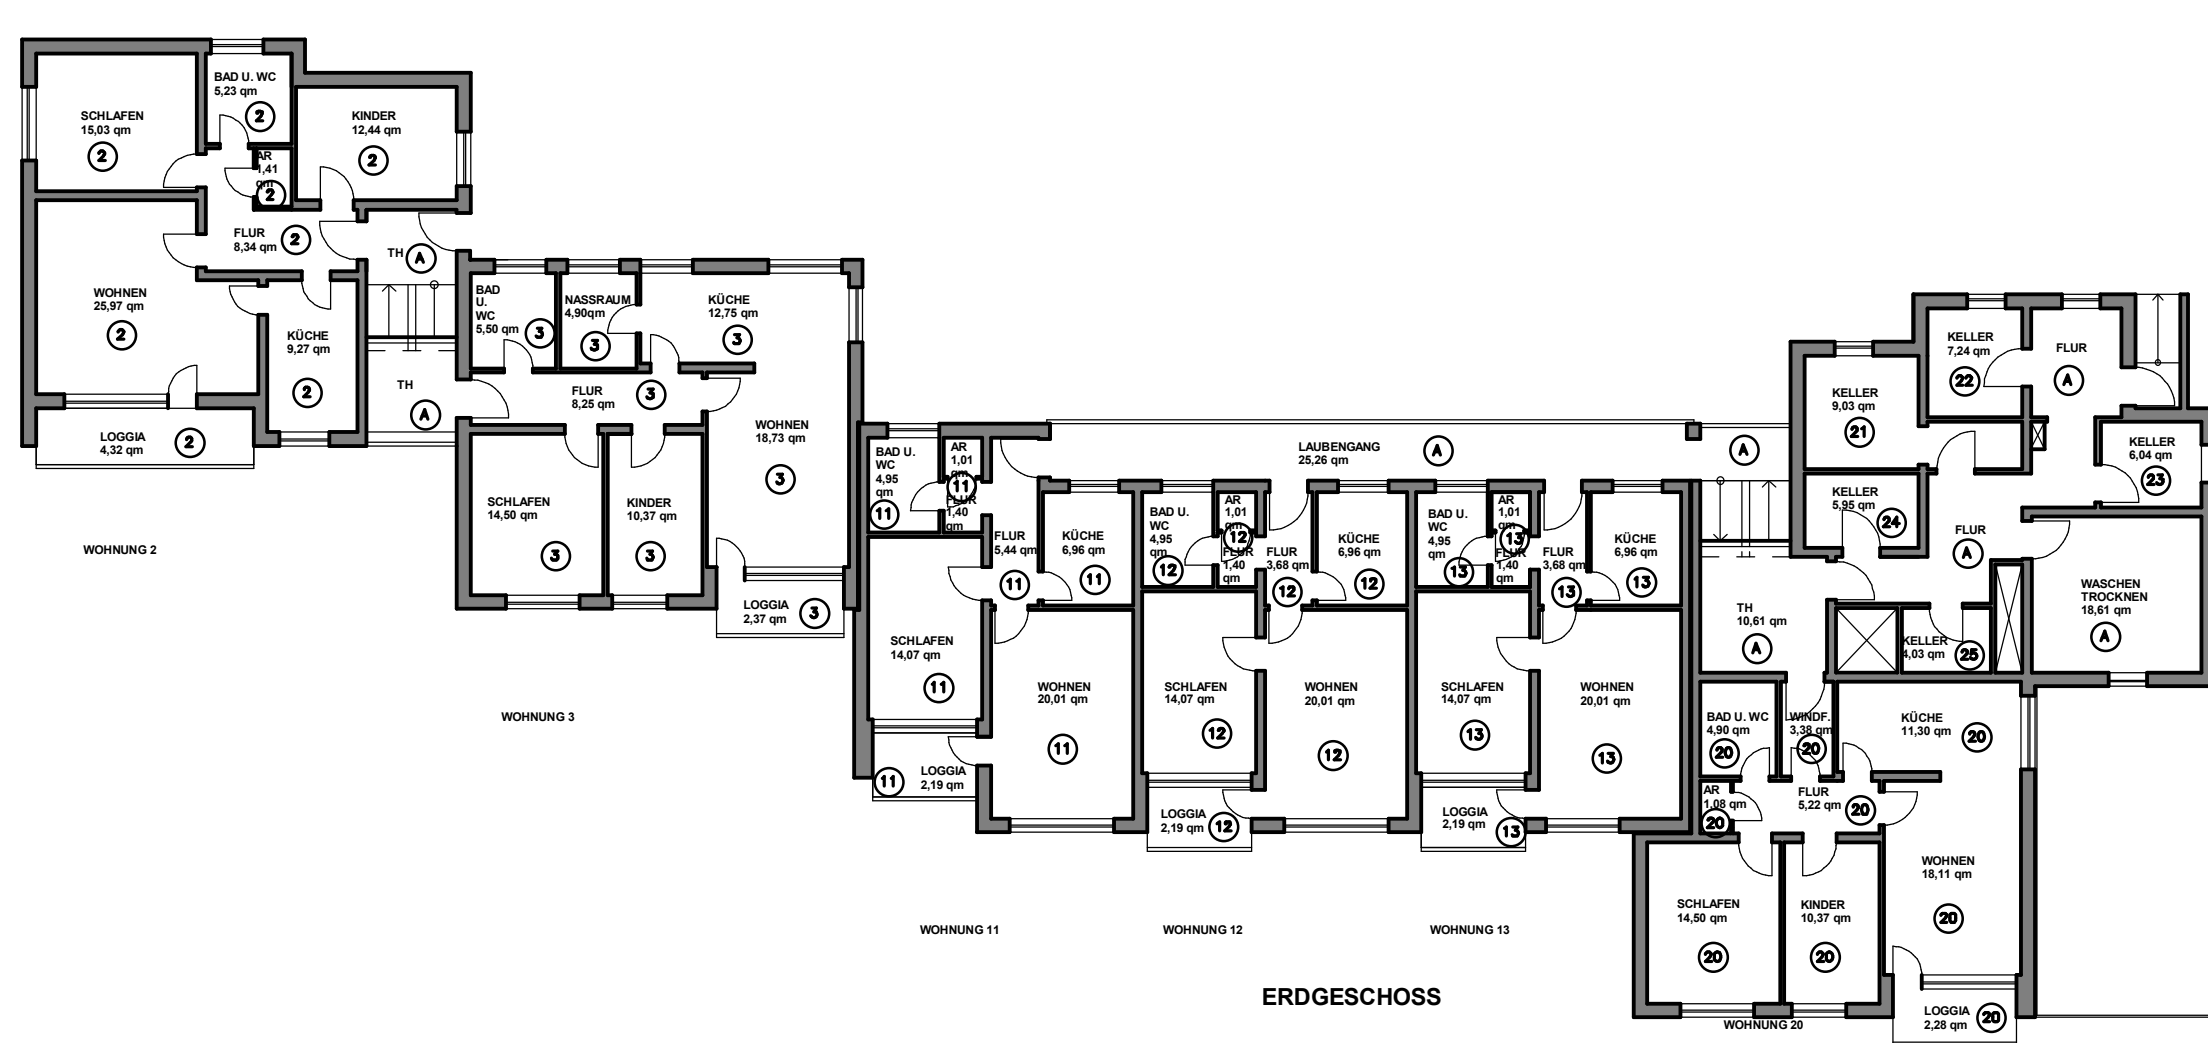


AUFGESTELLT :
PLAN - B GmbH
DIPL.-ING. RALF BIRKHOLZ
MARKER ALLEE 1 A , 59065 HAMM , TEL.: 02381 - 943 20 40, Mobil : 0172 533 7632
birkholz-architekt @ arcor.de ;
Plan-B-GmbH @ vodafonemail.de

OBJEKT :	MEHRFAMILIENWOHNHAUS 25 WE KARL KRÖSCHE STRASSE 6 + 8 31061 ALFELD - LEINE FLUR : 30		
EIGENTÜMER :	JCH PROJEKT GMBH POTSDAMER STRAßE 92 10785 BERLIN		
PLANINHALT :	ERDGESCHOSS	MAßSTAB : 1 : 200	
DATUM : 23-02-2023	UNTERSCHRIFT EIGENTÜMER / ANTRAGSTELLER:		
BLATT-NR. : 3	ABGESCHLOSSENHEIT		GRÖSSE : A 3

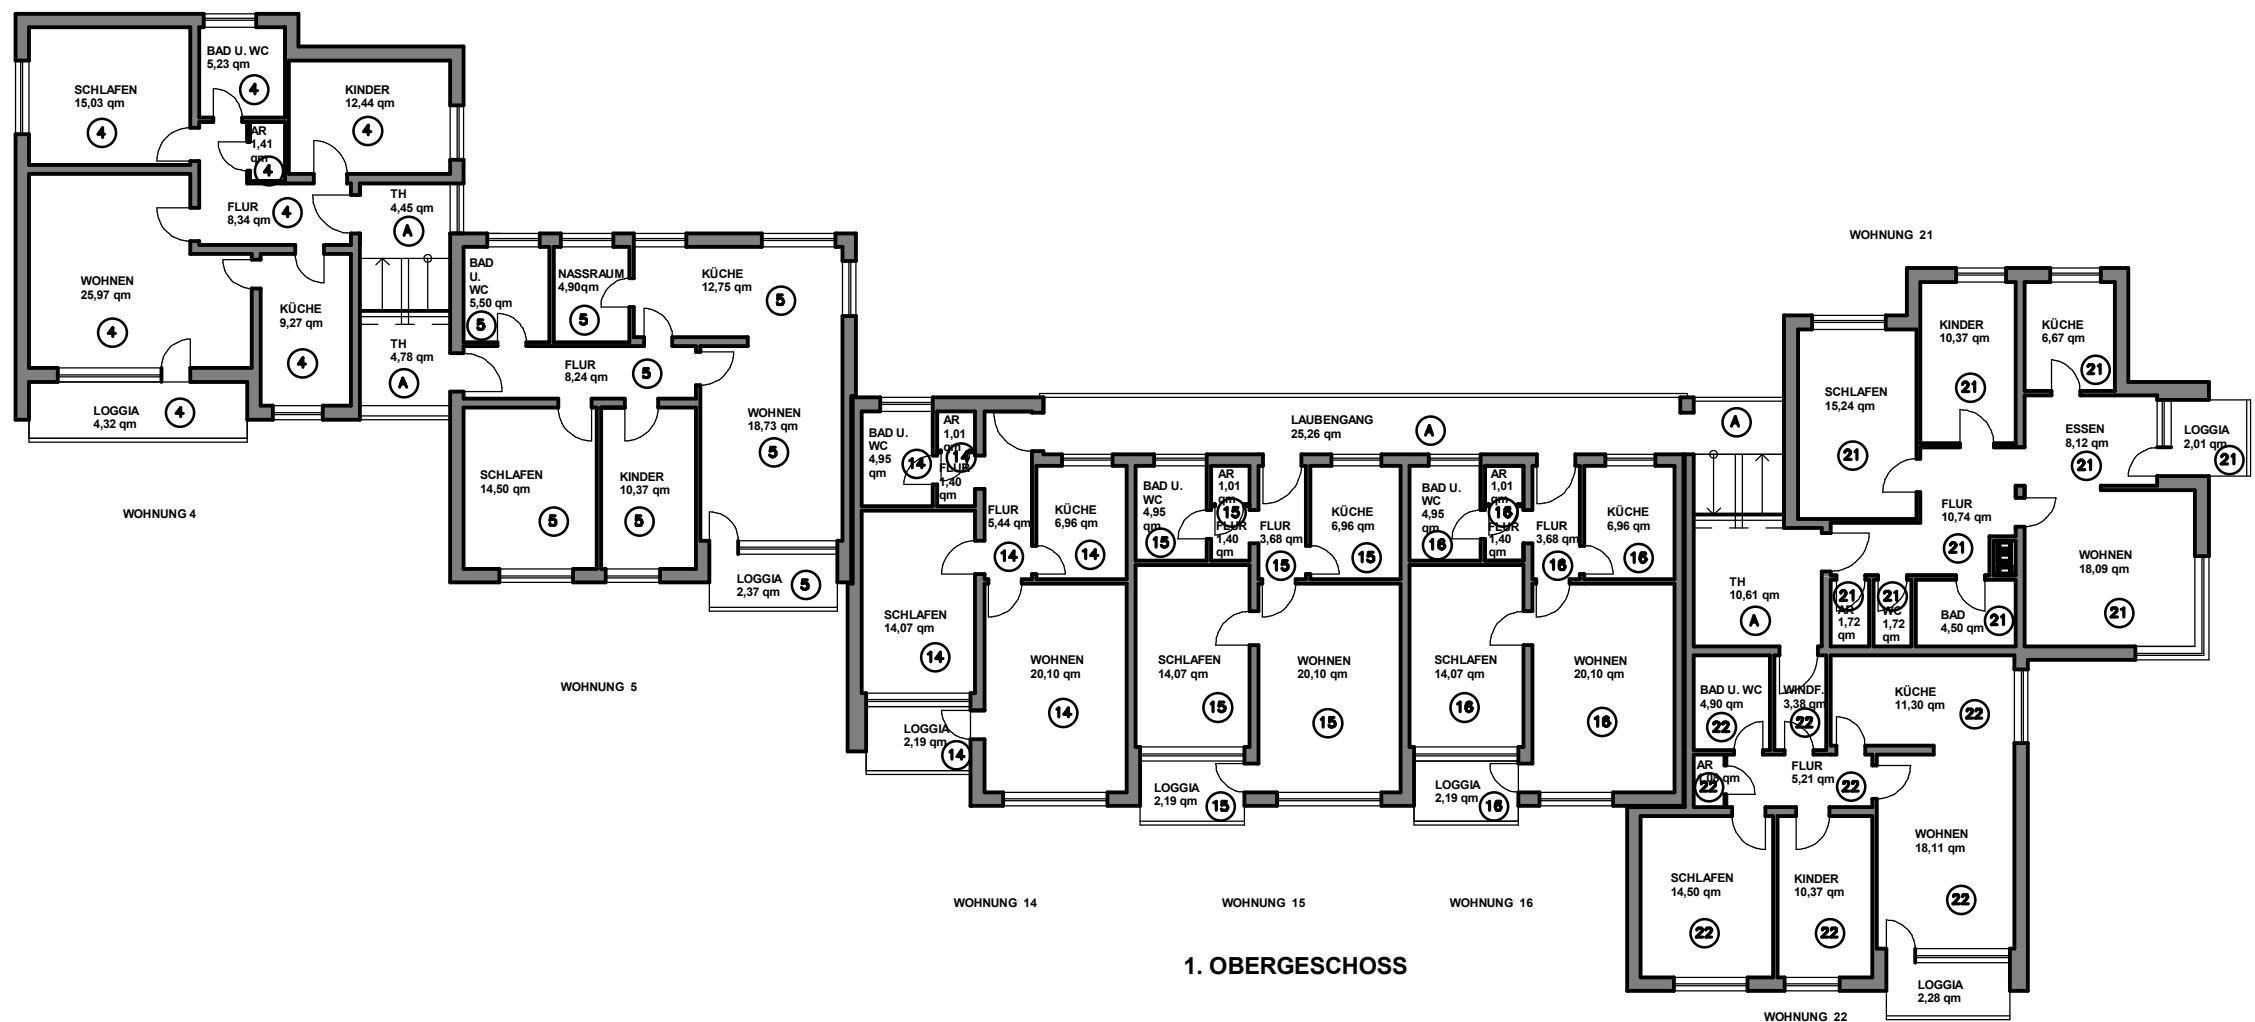

AUFGESTELLT :
PLAN - B GmbH
DIPL.-ING. RALF BIRKHOLZ
MARKER ALLEE 1 A , 59065 HAMM , TEL.: 02381 - 943 20 40, Mobil : 0172 533 7632
birkholz-architekt@arcor.de ;
Plan-B-GmbH@vodafoneemail.de





OBJEKT :	MEHRFAMILIENWOHNHAUS 25 WE KARL KRÖSCHE STRASSE 6 + 8 31061 ALFELD - LEINE FLUR : 30		
EIGENTÜMER :	JCH PROJEKT GMBH POTSDAMER STRAßE 92 10785 BERLIN		
PLANINHALT :	1. OBERGESCHOSS	MAßSTAB : 1 : 200	
DATUM : 23-02-2023	UNTERSCHRIFT EIGENTÜMER / ANTRAGSTELLER:		
BLATT-NR. : 4	ABGESCHLOSSENHEIT		GRÖSSE : A 3

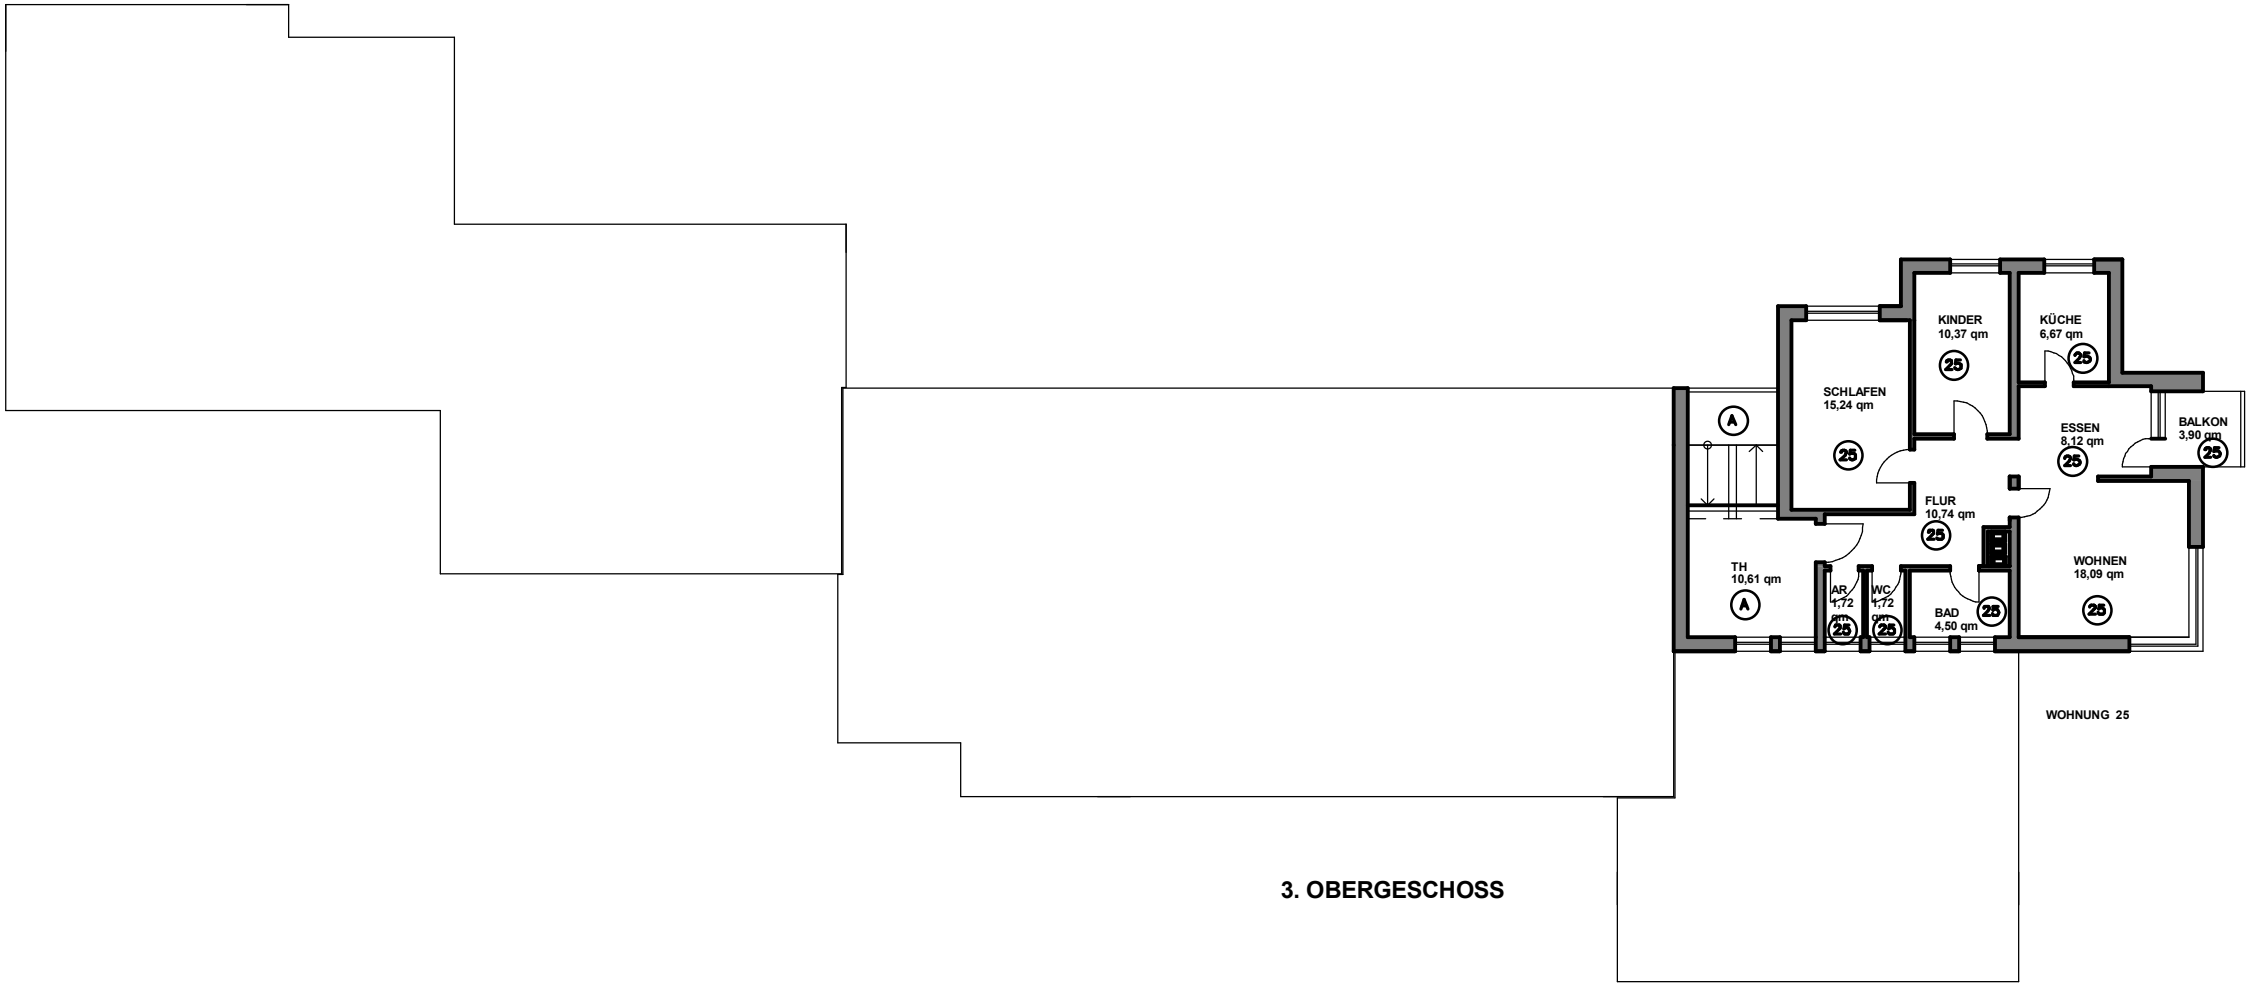

3. OBERGESCHOSS

AUFGESTELLT :
PLAN - B GmbH
DIPL.-ING. RALF BIRKHOLZ
MARKER ALLEE 1 A , 59065 HAMM , TEL.: 02381 - 943 20 40, Mobil : 0172 533 7632
birkholz-architekt @ arcor.de ;
Plan-B-GmbH @ vodafonemail.de

OBJEKT :	MEHRFAMILIENWOHNHAUS 25 WE KARL KRÖSCHE STRASSE 6 + 8 31061 ALFELD - LEINE FLUR : 30		
EIGENTÜMER :	JCH PROJEKT GMBH POTSDAMER STRASSE 92 10785 BERLIN		
PLANINHALT :	3. OBERGESCHOSS	MAßSTAB : 1 : 200	
DATUM : 23-02-2023	UNTERSCHRIFT EIGENTÜMER / ANTRAGSTELLER:		
BLATT-NR. : 6	ABGESCHLOSSENHEIT		GRÖSSE : A 3

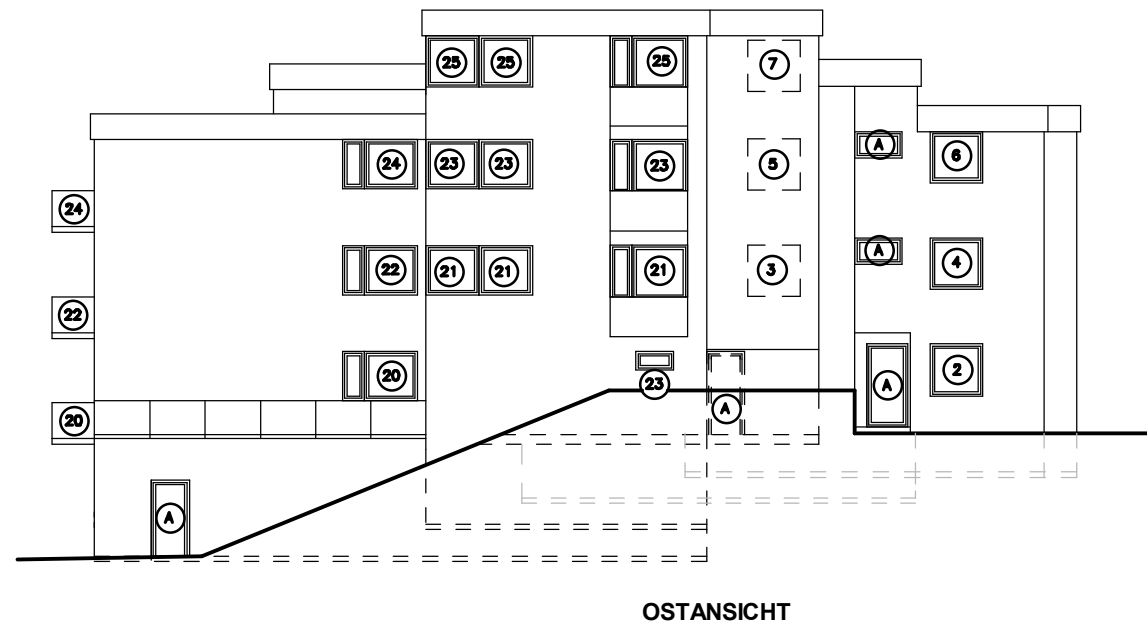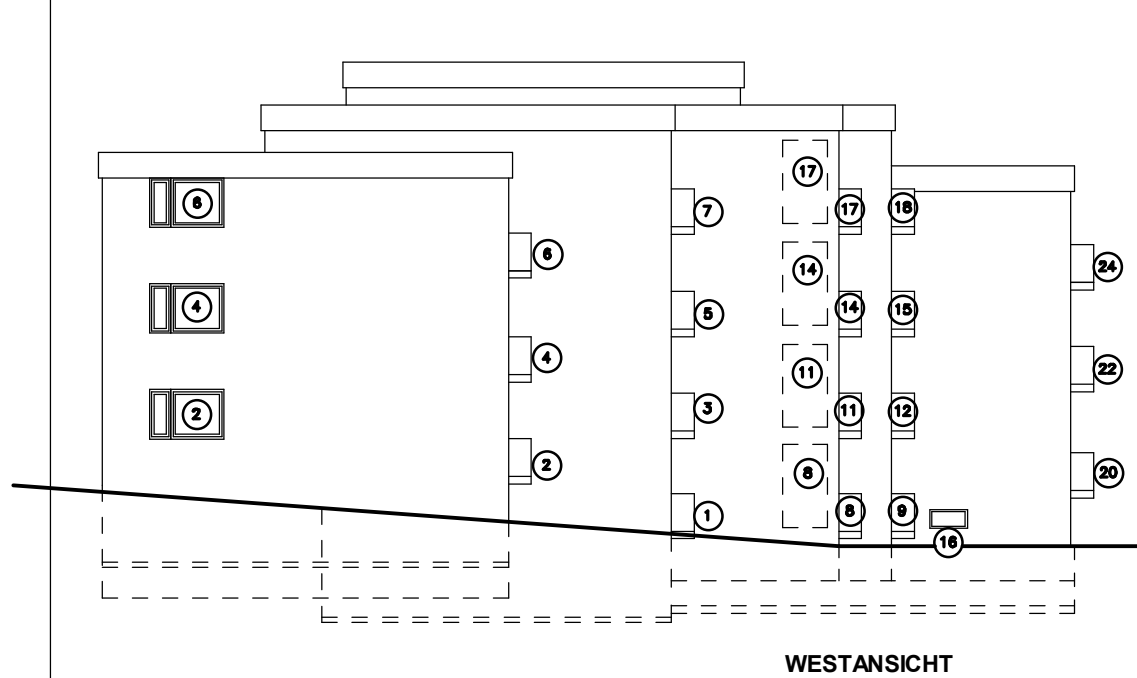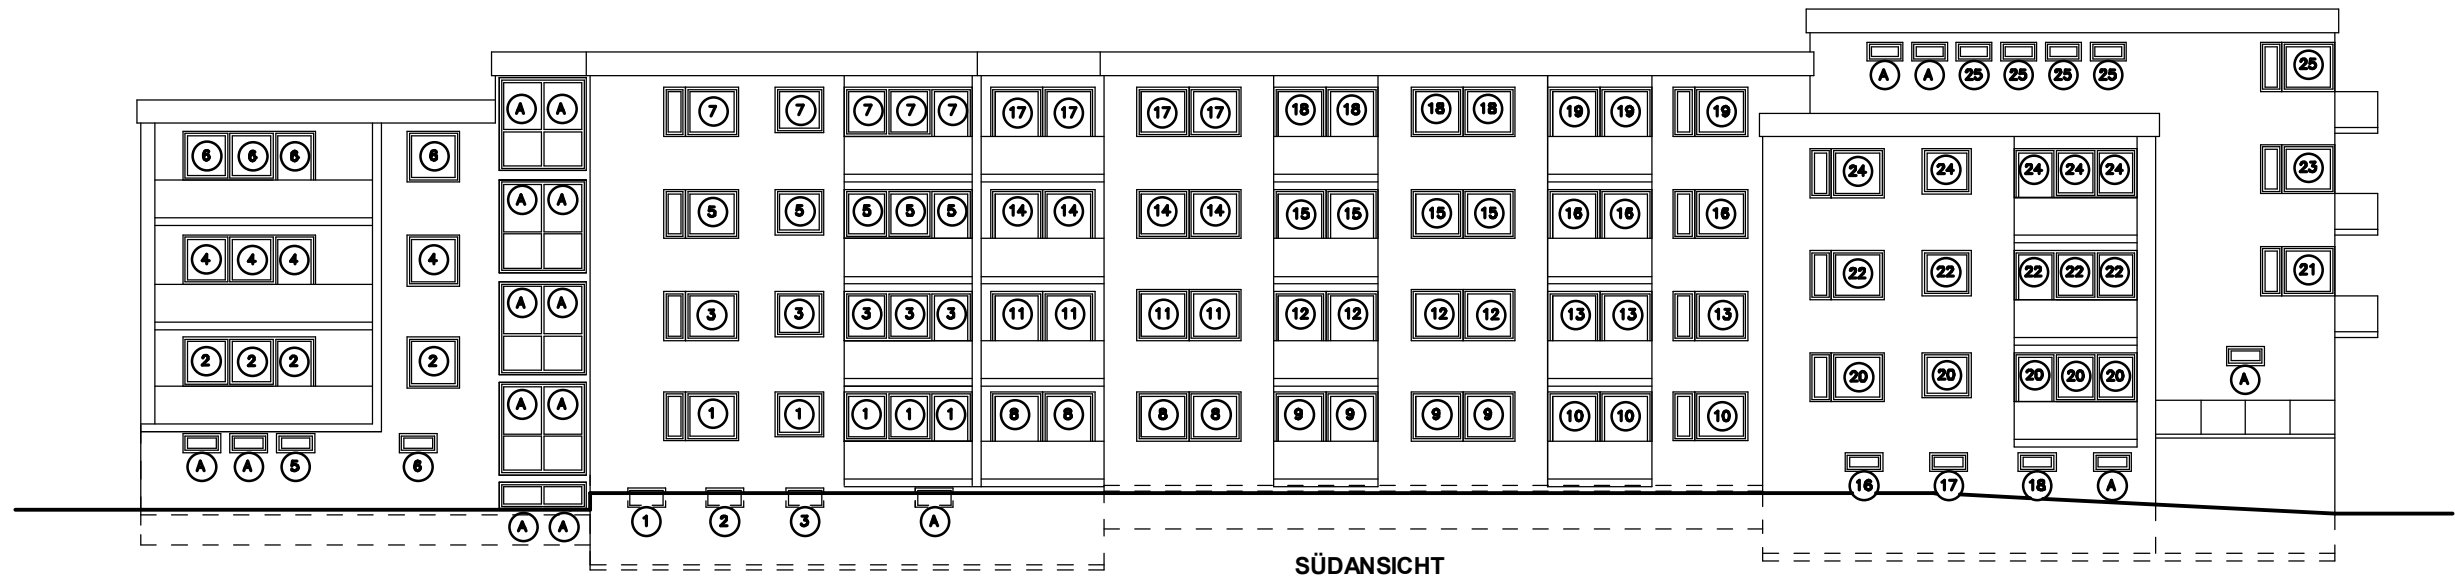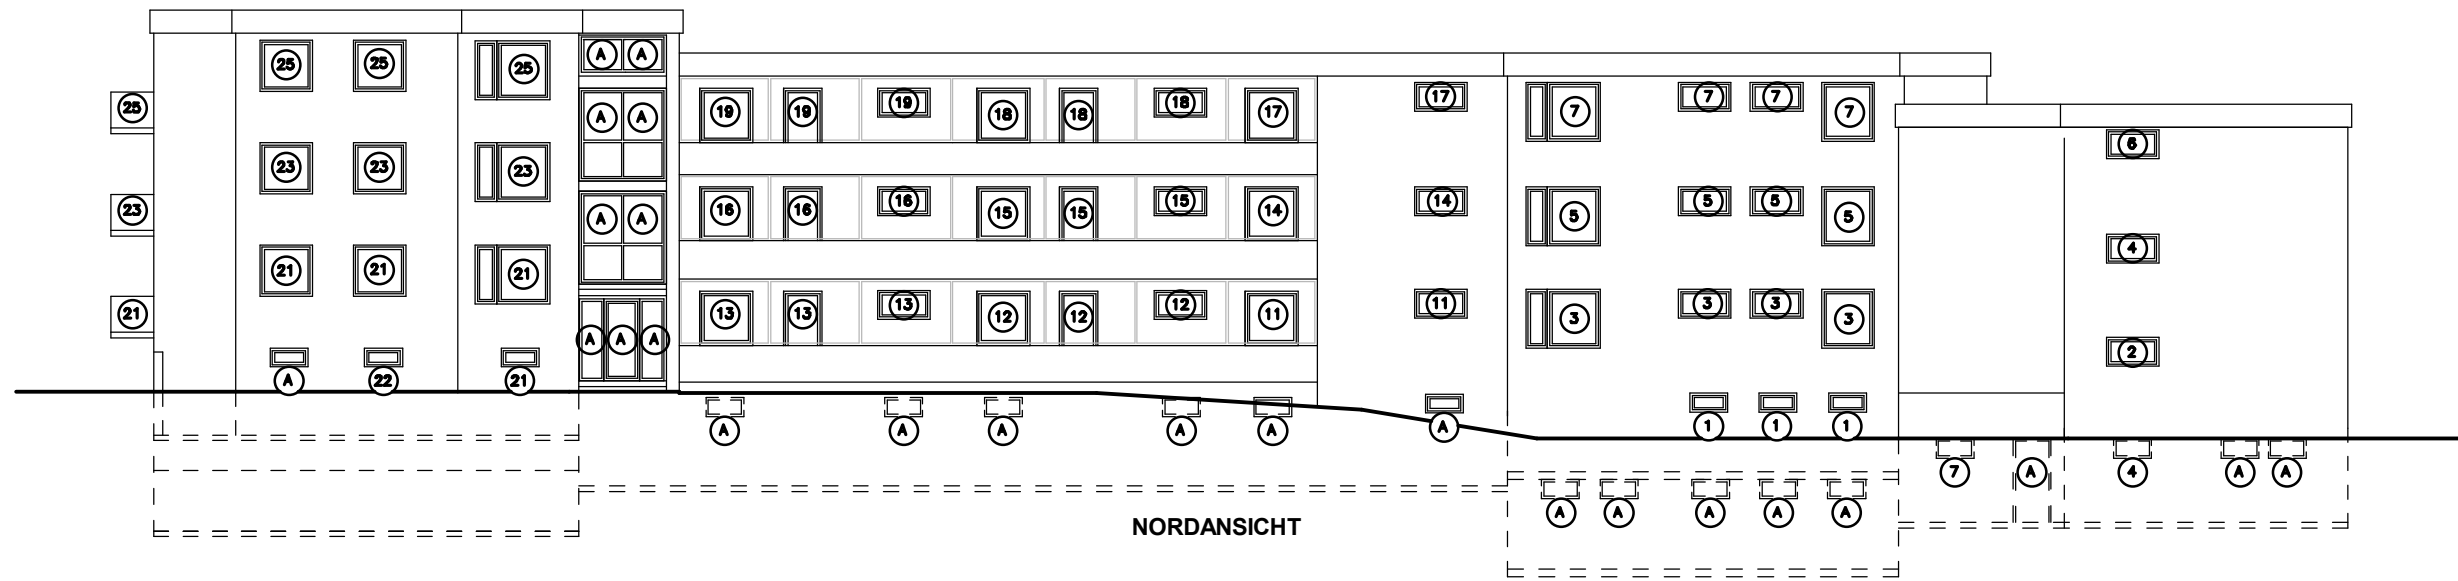

AUFGESTELLT :
PLAN - B GmbH
DIPL.-ING. RALF BIRKHOLZ
MARKER ALLEE 1 A , 59065 HAMM , TEL.: 02381 - 943 20 40, Mobil : 0172 533 7632
birkholz-architekt @ arcor.de ;
Plan-B-GmbH @ vodafonemail.de

OBJEKT :	MEHRFAMILIENWOHNHAUS 25 WE KARL KRÖSCHE STRASSE 6 + 8 31061 ALFELD - LEINE FLUR : 30		ERGÄNZTE BESTANDSAUFNAHME
EIGENTÜMER :	JCH PROJEKT GMBH POTSDAMER STRASSE 92 10785 BERLIN		
PLANINHALT :	ANSICHTEN	MAßSTAB :	1 : 200
DATUM :	UNTERSCHRIFT EIGENTÜMER / ANTRAGSTELLER:		
23-02-2023			
BLATT-NR. : 8	ANTRAG AUF ABGESCHLOSSENHEIT	GRÖSSE : A 3	