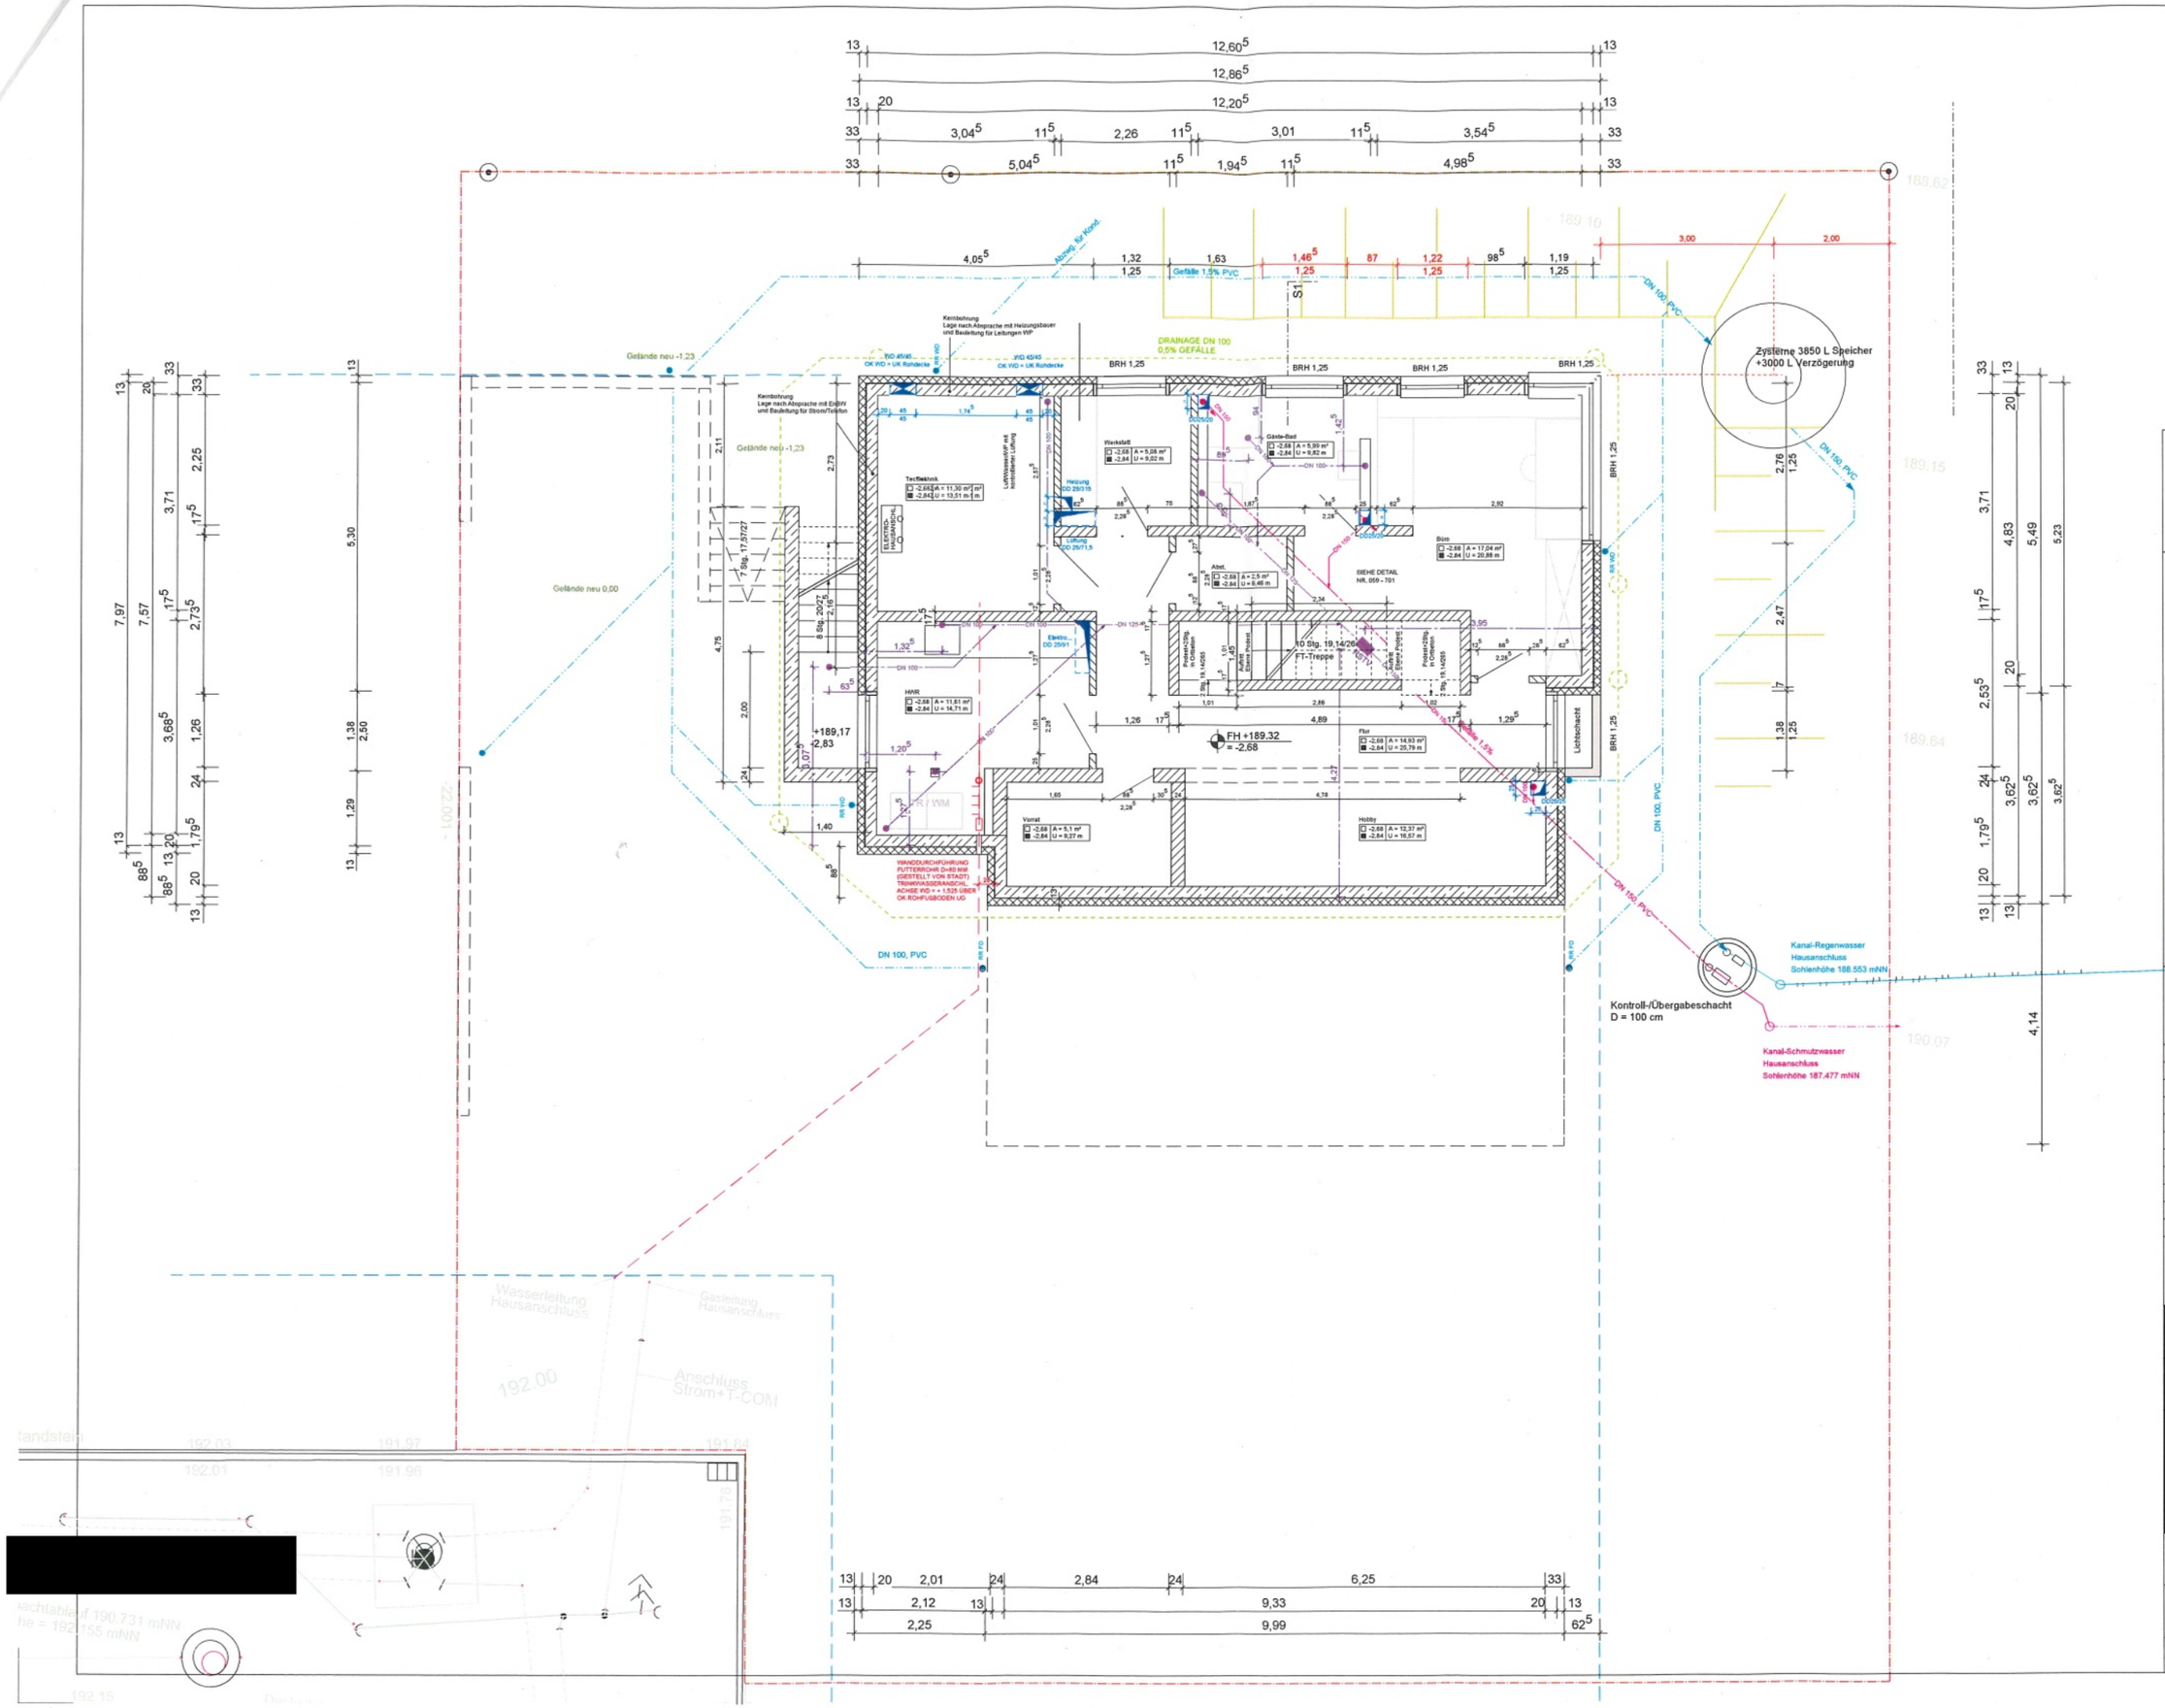

[redacted]

[redacted]

BEMERKUNGEN

- SÄMTLICHE MAßE SIND VOM UNTERNEHMER VOLL VERANTWORTLICH IM PLAN UND AM BAU ZU PRÜFEN
- ALLE BRÜSTUNGSHÖHEN UND HÖHENANGABEN VON ÖFFNUNGEN BEZIEHEN SICH AUF OK ROHFUßBODEN

LEGENDE

STAHLBETON	MAUERWERK HLZ NICHTTRAG.
BETONSCH.STEIN	DÄMMUNG WEICH
PLANZIEGEL W9 TRAGEND	DÄMMUNG HART
MAUERWERK HLZ TRAGEND	GK - STÄNDERWAND

FFB FERTIGFUSSBODEN +/- 0.00 = 192,00 ÜNN

RFB ROHFUSSBODEN

OK	= OBERKANTE	VK	= VORDERKANTE
UK	= UNTERKANTE	BA	= BODENAUSSPARUNG
RD	= ROHDECKE		
BRH	= BRÜSTUNGSHÖHE	WS	= WANDSCHLITZ
DA	= DECKENAUSSPARUNG	WA	= WANDAUSSPARUNG
DD	= DECKENDURCHBRUCH	WD	= WANDDURCHBRUCH
FE	= FUSSBODENEINLAUF	UZ	= UNTERZUG

= WANDAUSSPARUNG WANDDURCHBRUCH

= DECKENAUSSPARUNG DECKENDURCHBRUCH

FUNDAMENTERDER ANSCHLUSSFAHNE

OFFENE DRAINAGELEITUNG
GESCHL. DRAINAGELEITUNG
REGENWASSERLEITUNG
SCHMUTZWASSERLEITUNG
SCHMUTZWASSERLEITUNG, RÜCKSTAUGESICHERT
TRINKWASSERLEITUNG

ÄNDERUNG / ERGÄNZUNG	INDEX	DATUM
Lage Zysterne / Entwässerung		18.02.2014
Brüstungshöhe Süd / West		31.03.2014
Fenstergrößen Nord / Süd		31.03.2014

PROJEKT
059 - NEUBAU WOHNHAUS
MIT CARPORT

[redacted]

AUSFÜHRUNGSPLANUNG

BEZEICHNUNG	PLAN-NR.
GRUNDRISS UG	059 - 501

DATUM	GEZ.	MAßSTAB	FORMAT
18.02.2014	JB	M 1 : 50	DIN A1