



Vermessungs- und Katasterverwaltung Niedersachsen

Gemeinde: Braunlage, Stadt
Gemarkung: Braunlage
Flur: 16 Flurstück: 16/144


Liegenschaftsgrafik 1:500

Präsentation der Liegenschaften

Erstellt am 19.12.2016

N = 5733976

E = 32611806

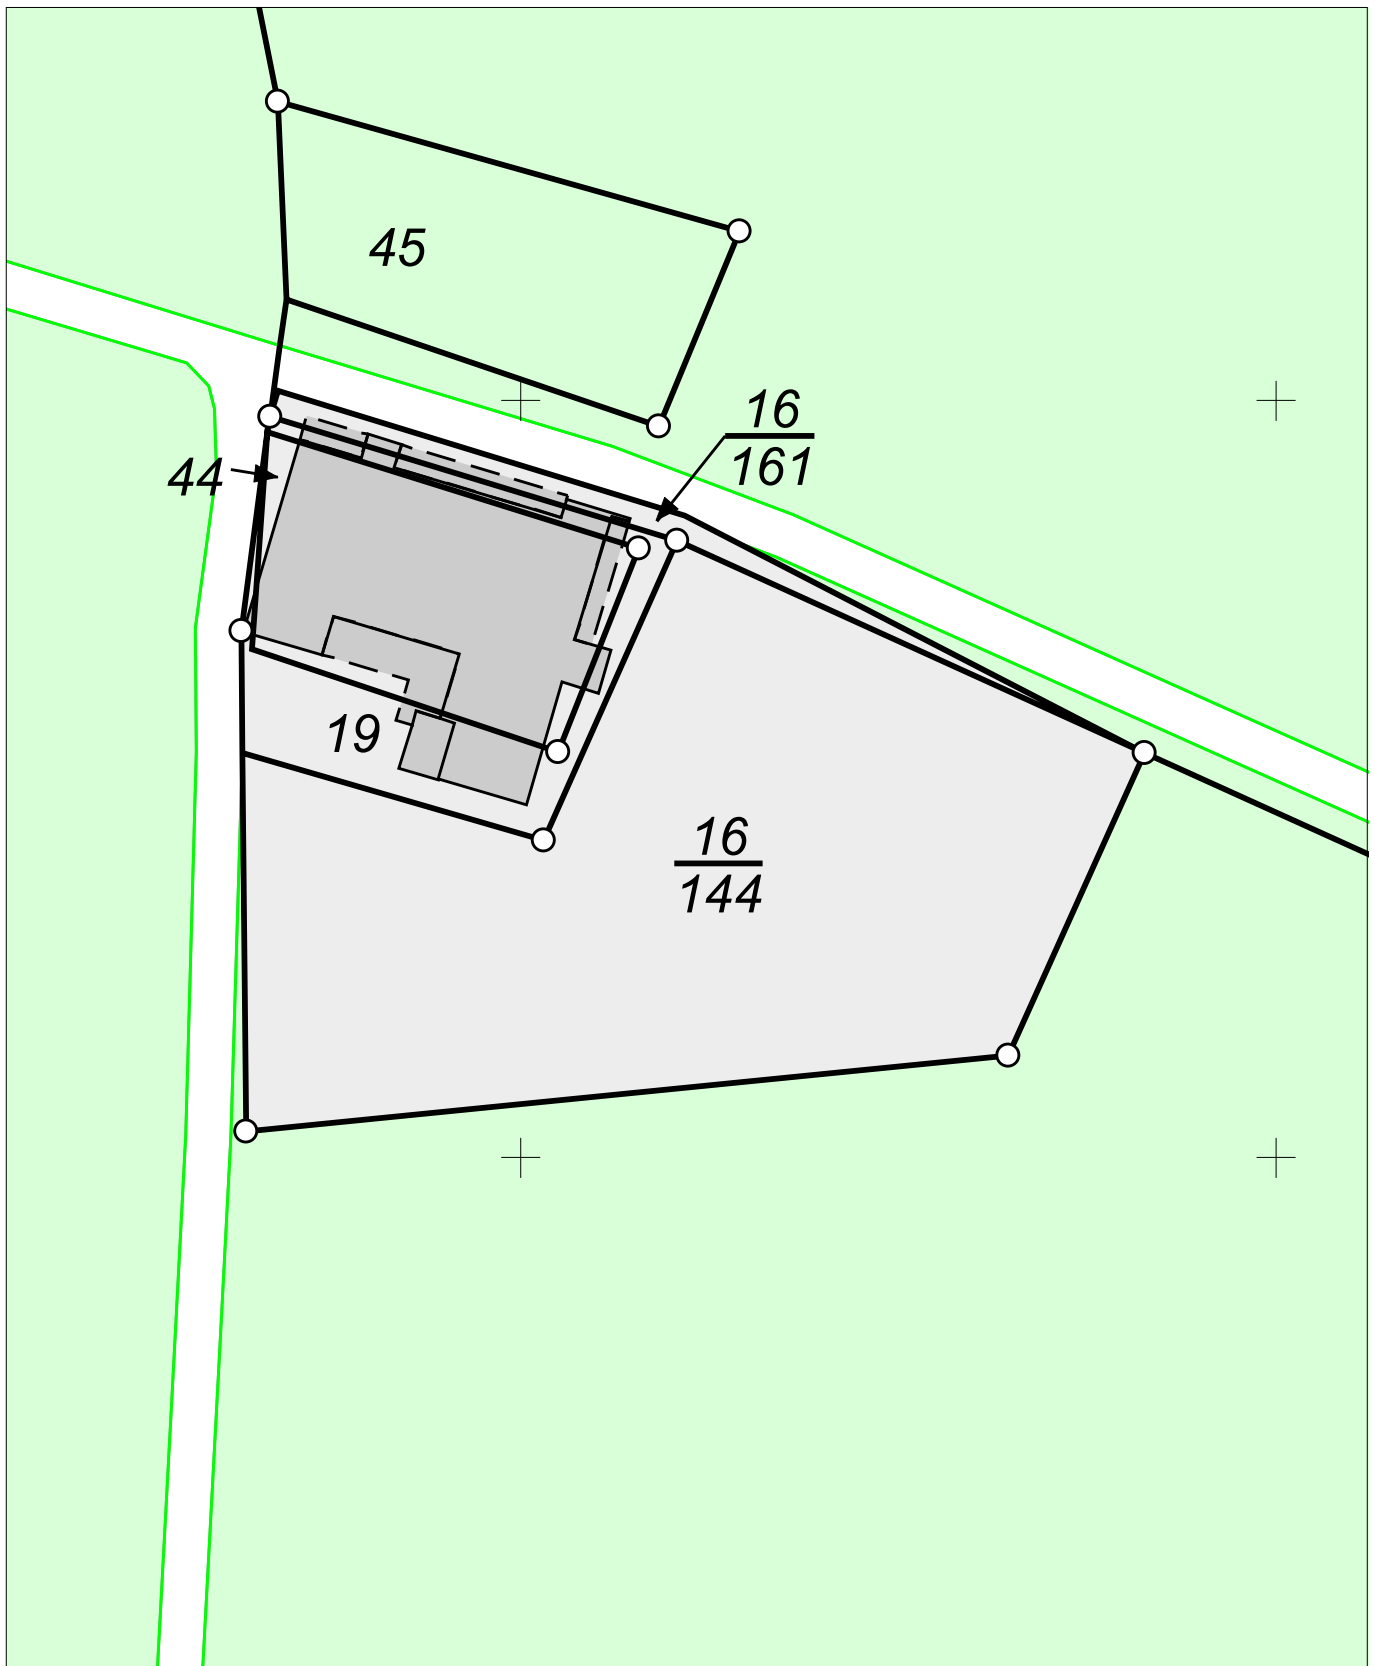

E = 32611516

N = 5733866

Maßstab 1:500

0 5 10 15 Meter

Verantwortlich für den Inhalt:

Landesamt für Geoinformation und Landesvermessung Niedersachsen
- Katasteramt Goslar - Stand: 17.12.2016
Jürgenweg 8
38640 Goslar

Bereitgestellt durch:

Landesamt für Geoinformation und Landesvermessung Niedersachsen
- Katasteramt Goslar -
Jürgenweg 8
38640 Goslar

Zeichen: A_1138_2016

Die Verwertung für nichteigene oder wirtschaftliche Zwecke und die öffentliche Wiedergabe sind gemäß § 5 Niedersächsisches Gesetz über das amtliche Vermessungswesen vom 12. Dezember 2002 (Nds. GVBl. 2003) nur mit Erlaubnis der für den Inhalt verantwortlichen Behörde zulässig.