






Ansicht von Nordwesten

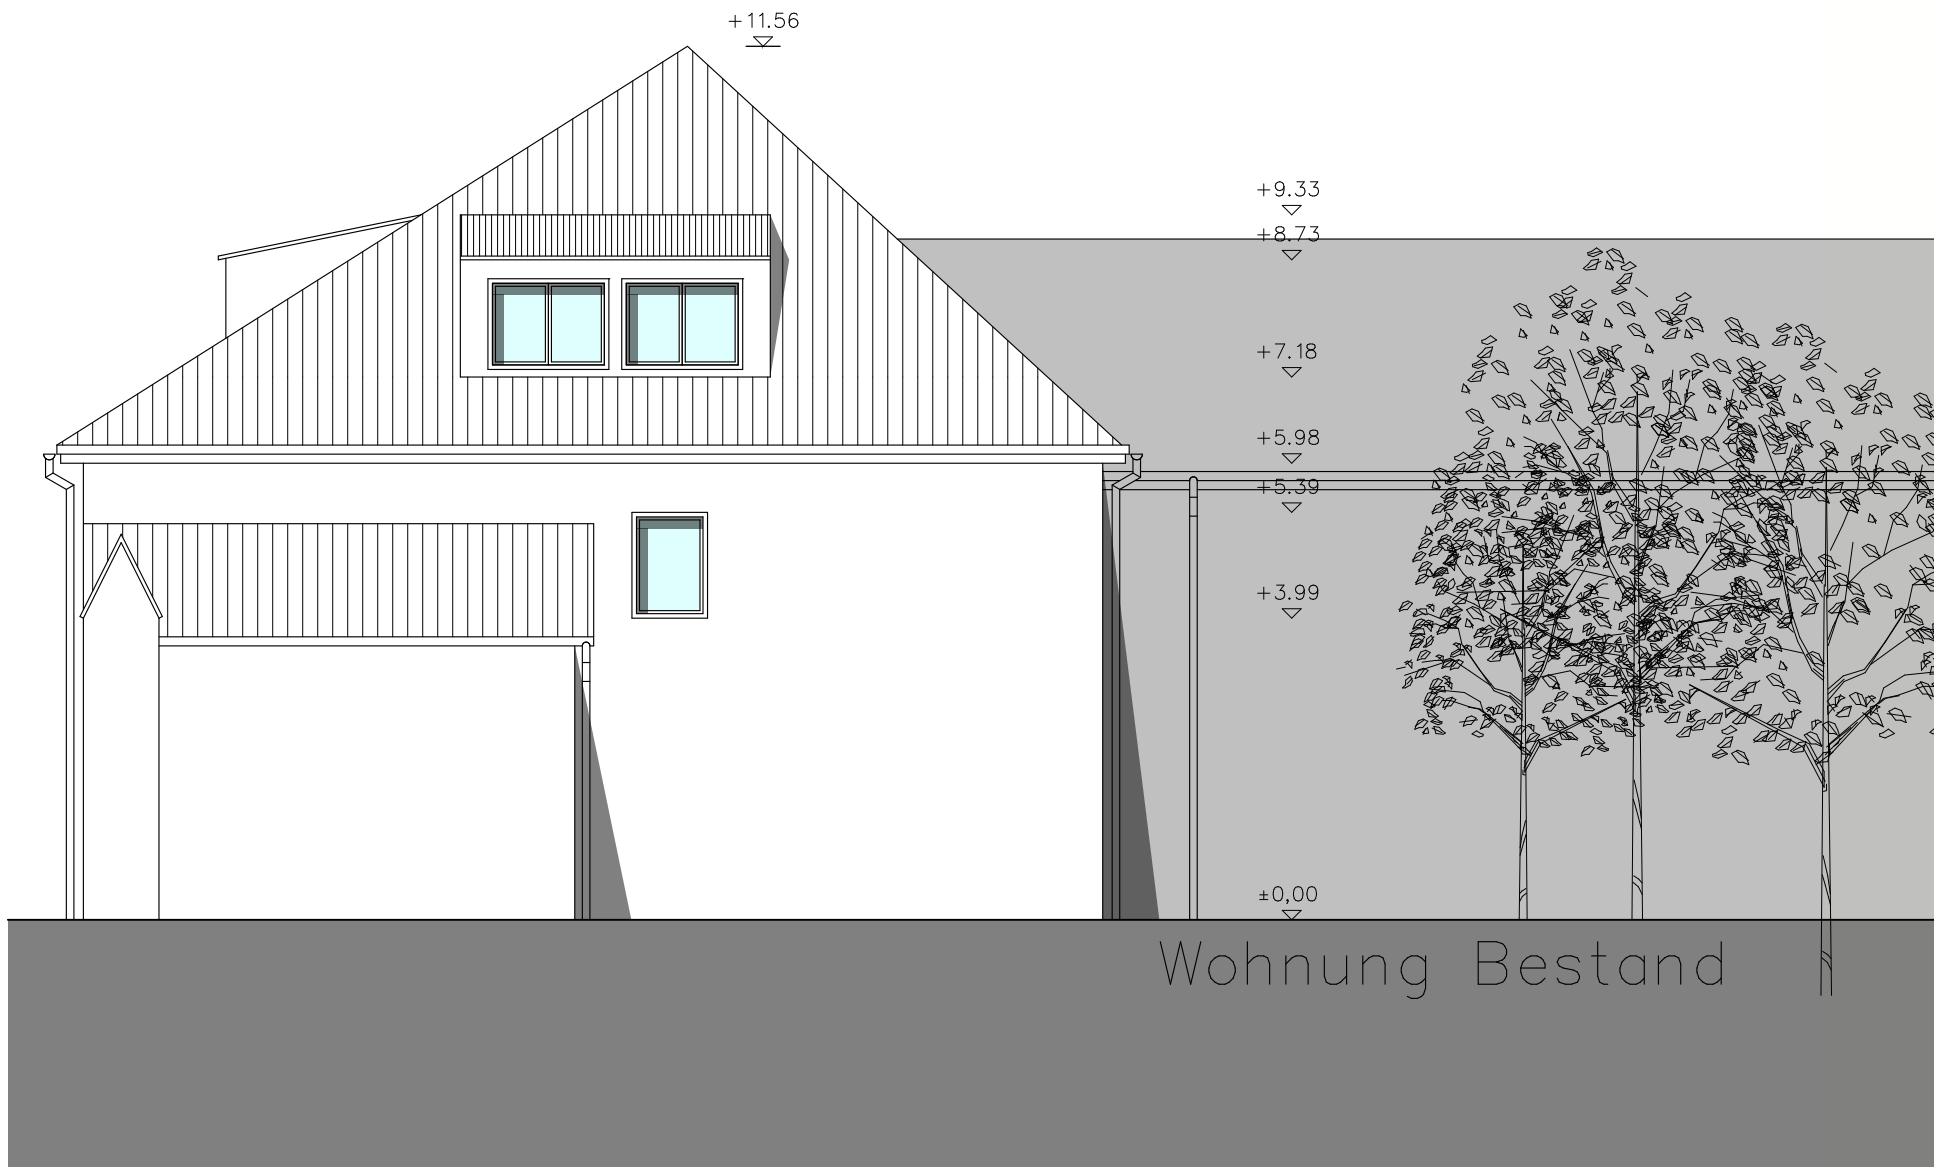

Ansicht von Südwesten

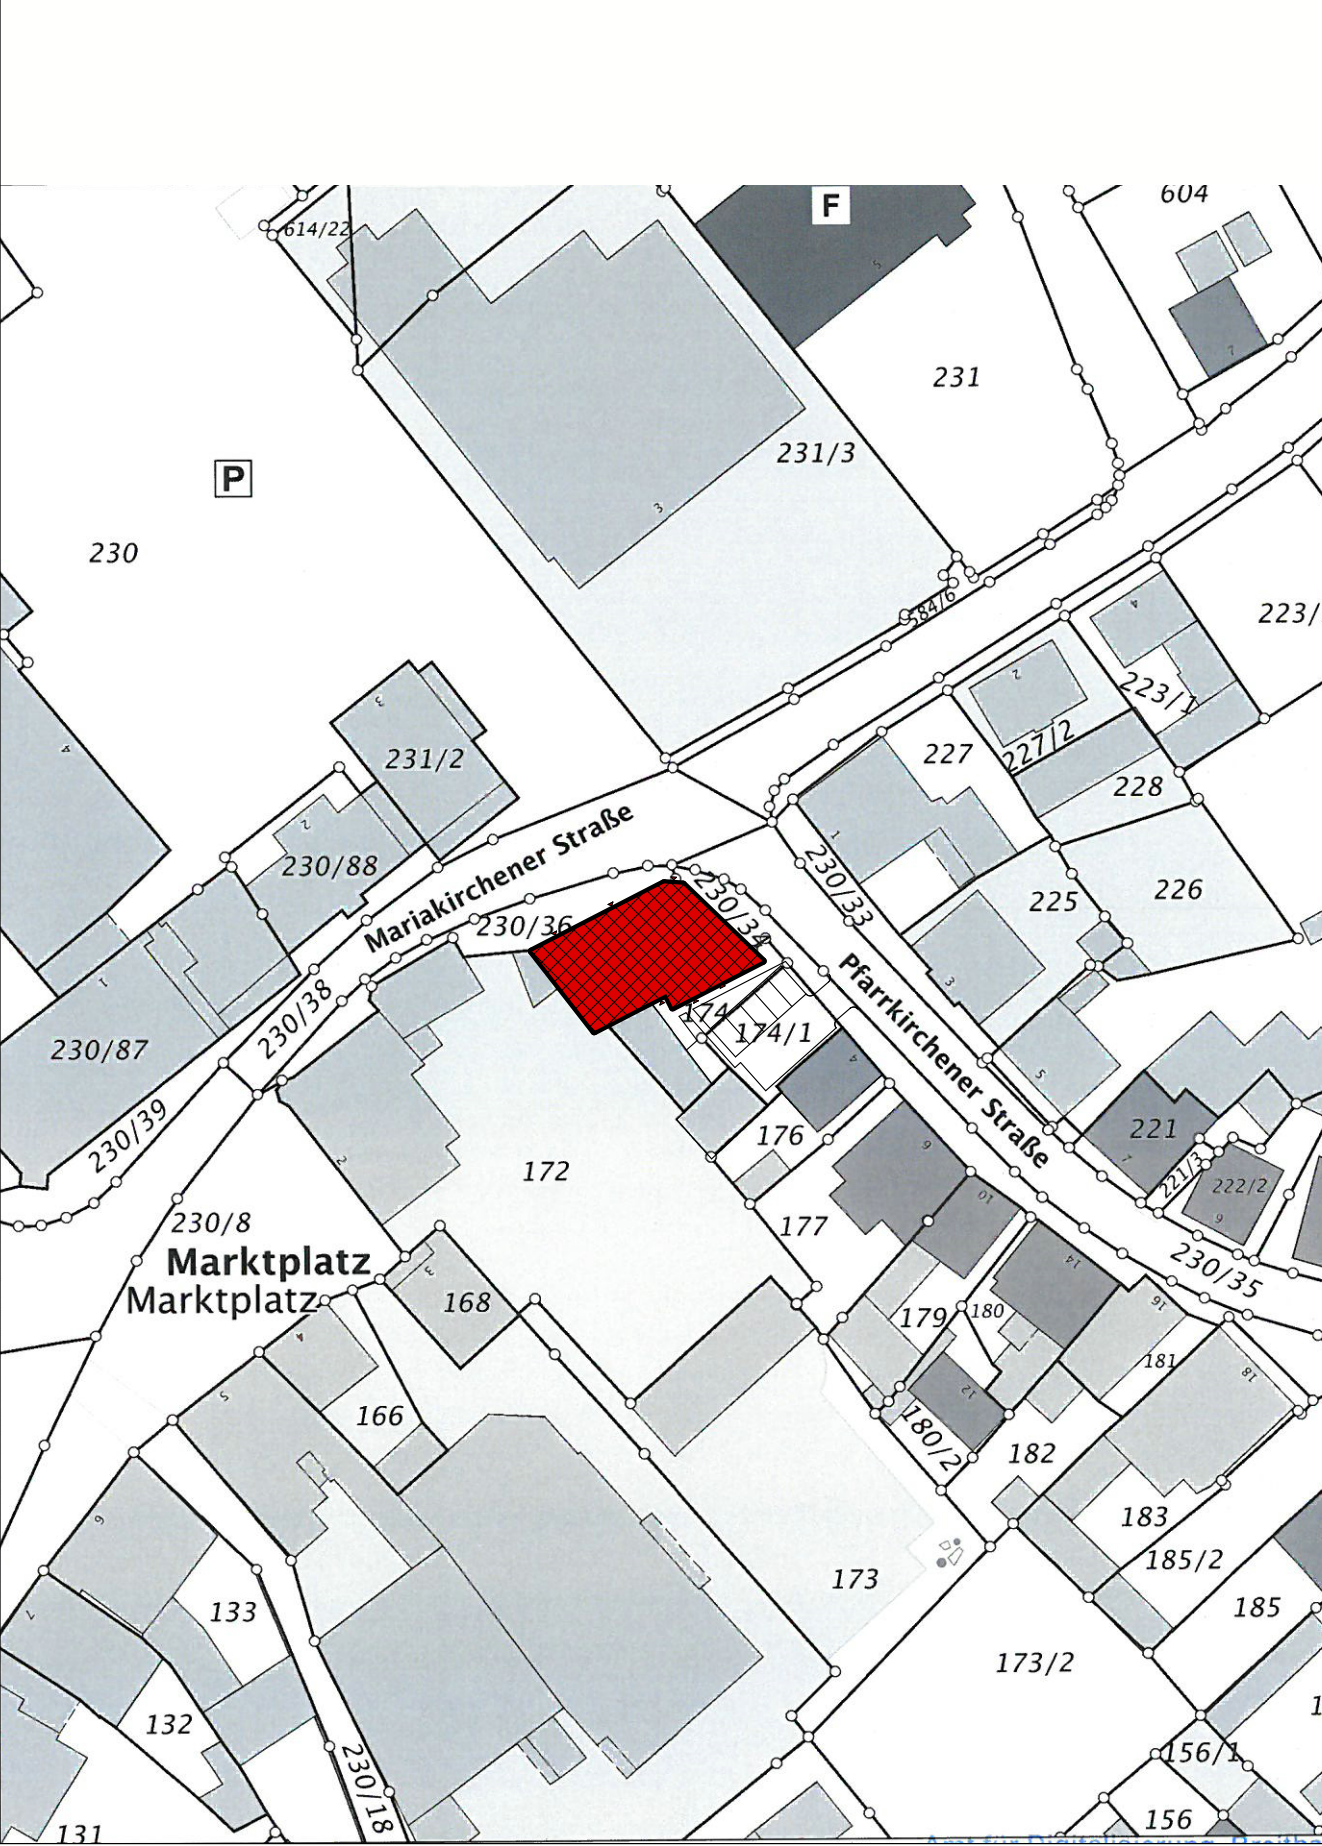

LAGEPLAN 1:1000

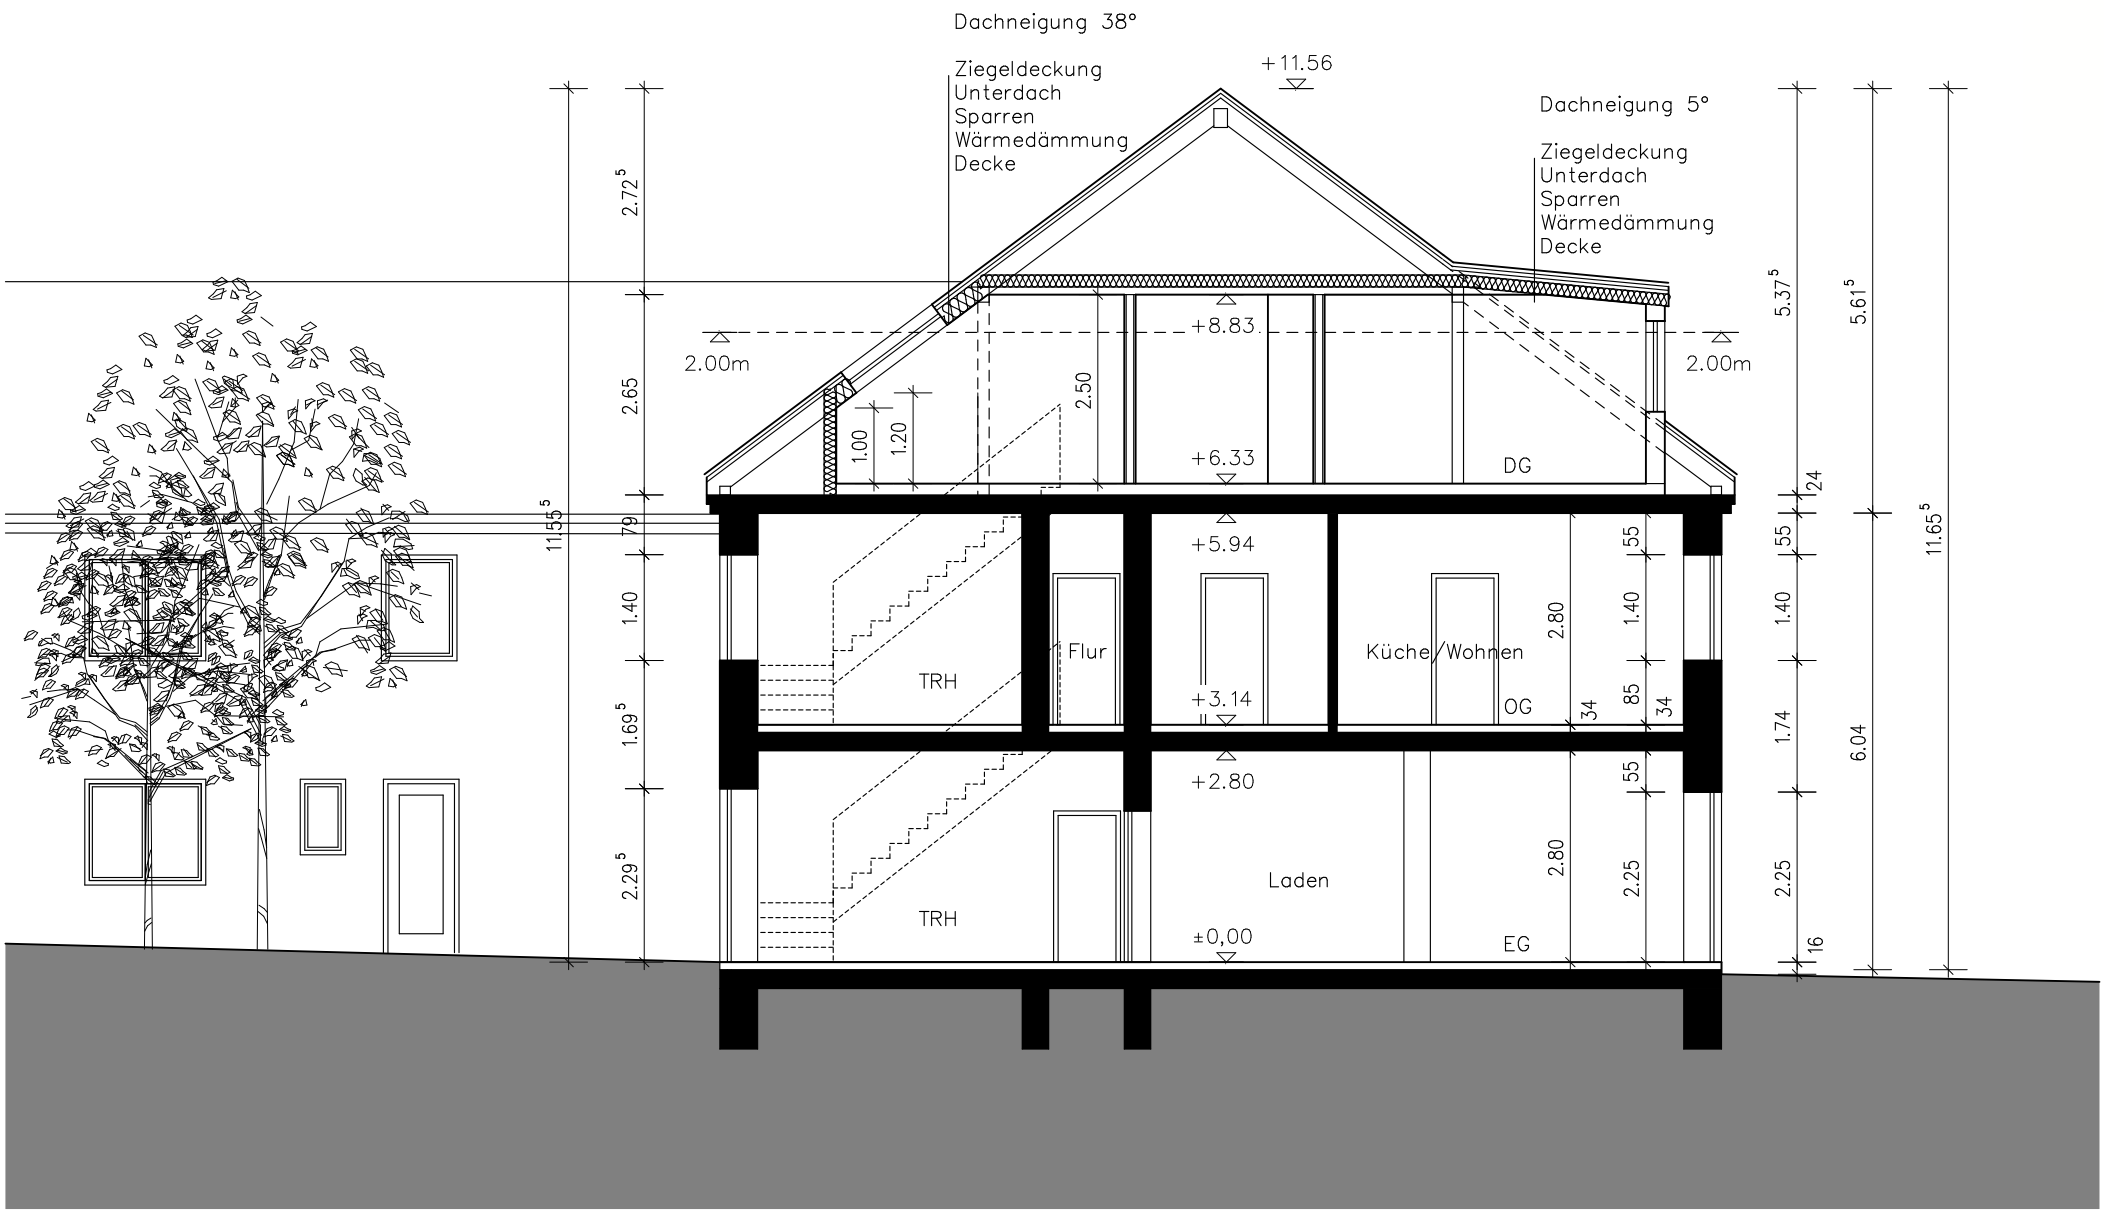

Schnitt A-A