



Garage

GRUNDRISS

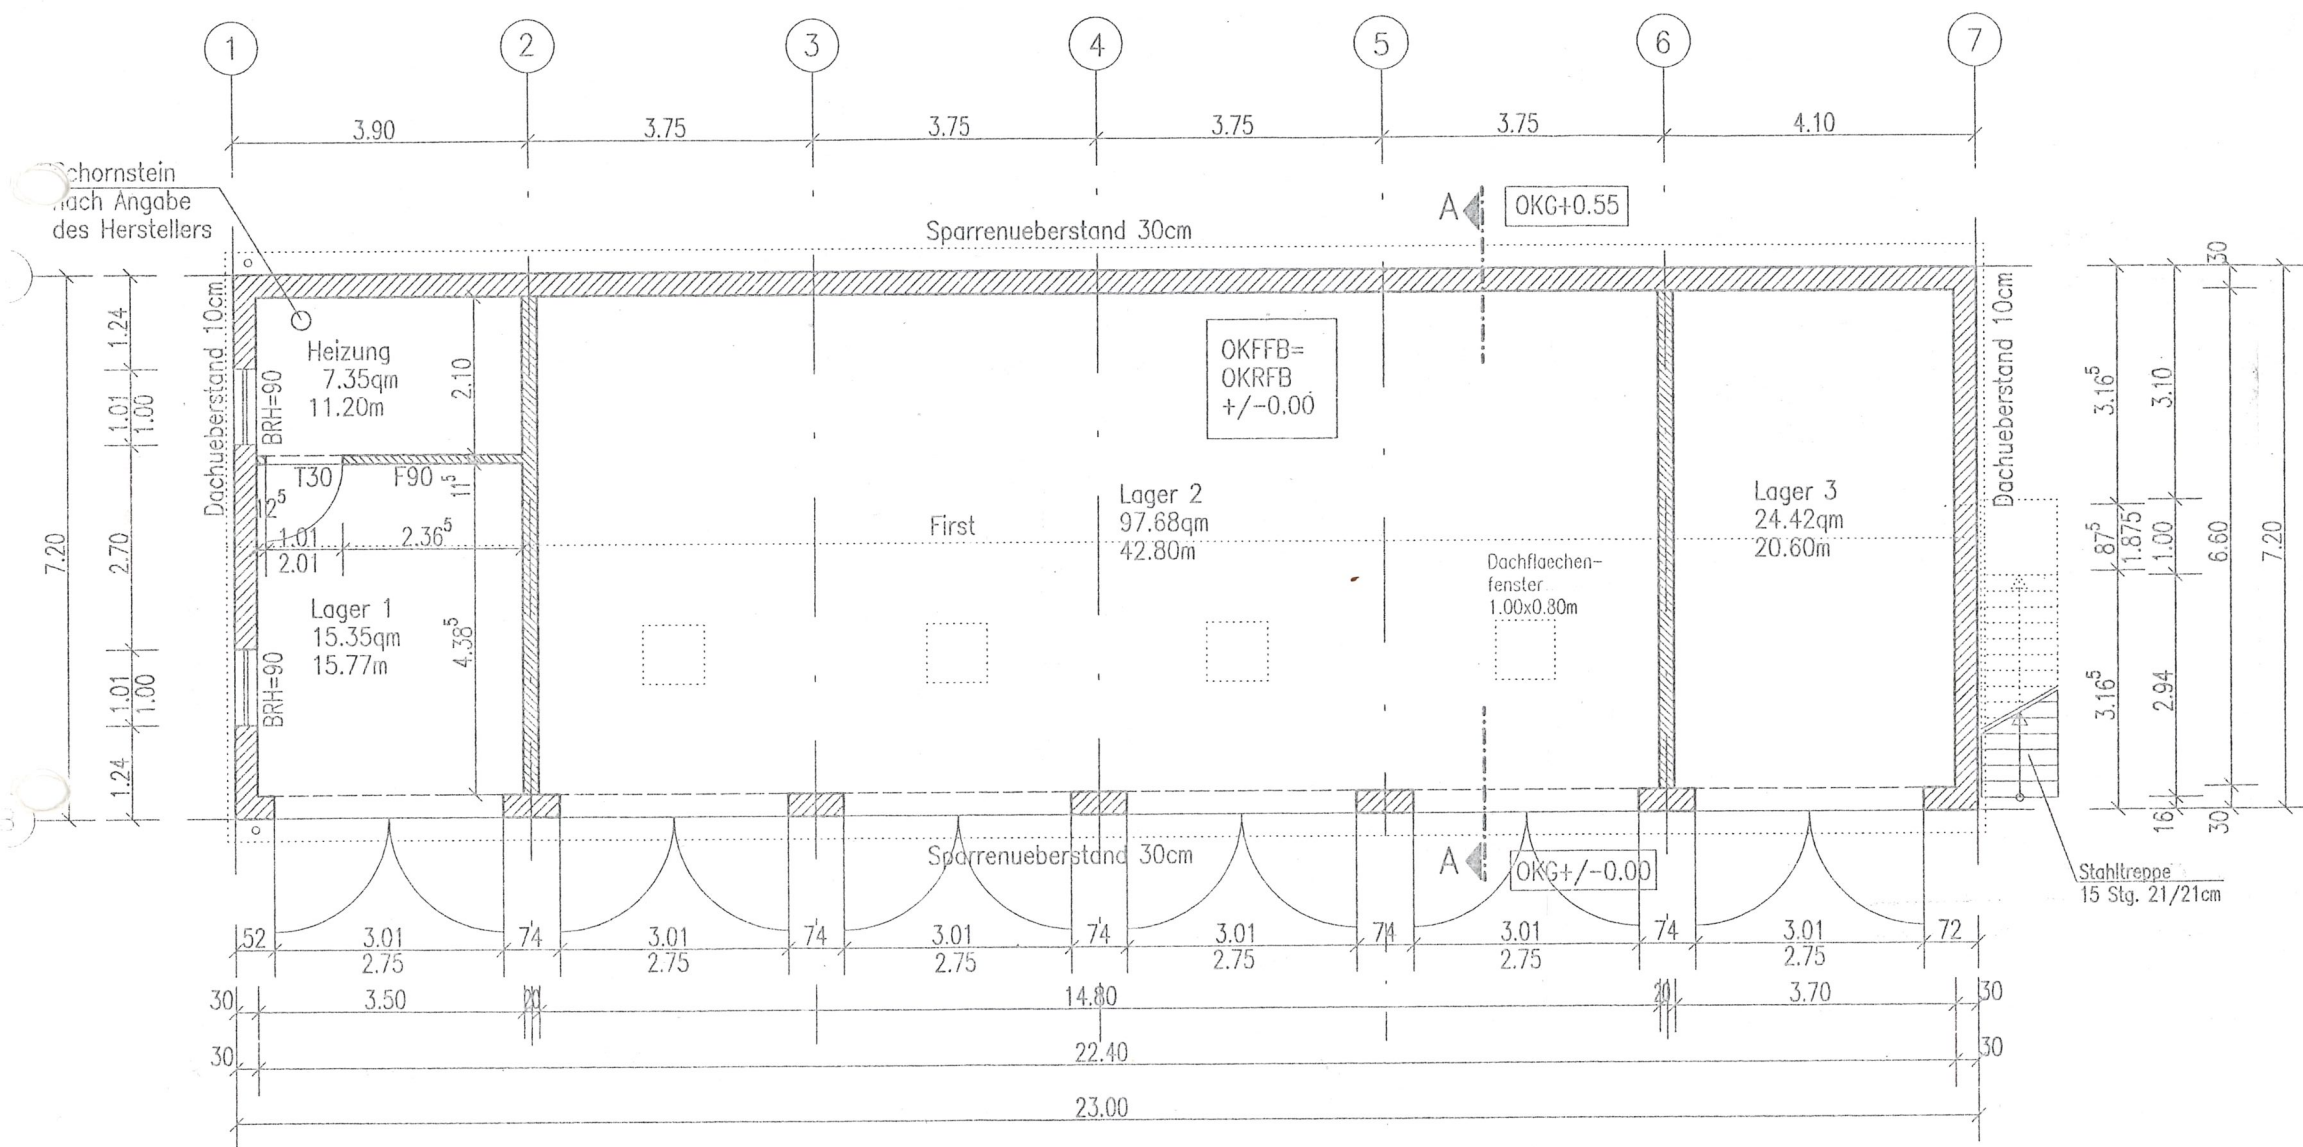

- Stahlbeton B25
- MW aussen HLZ mit Zulassung
- MW innen KSL DIN 106

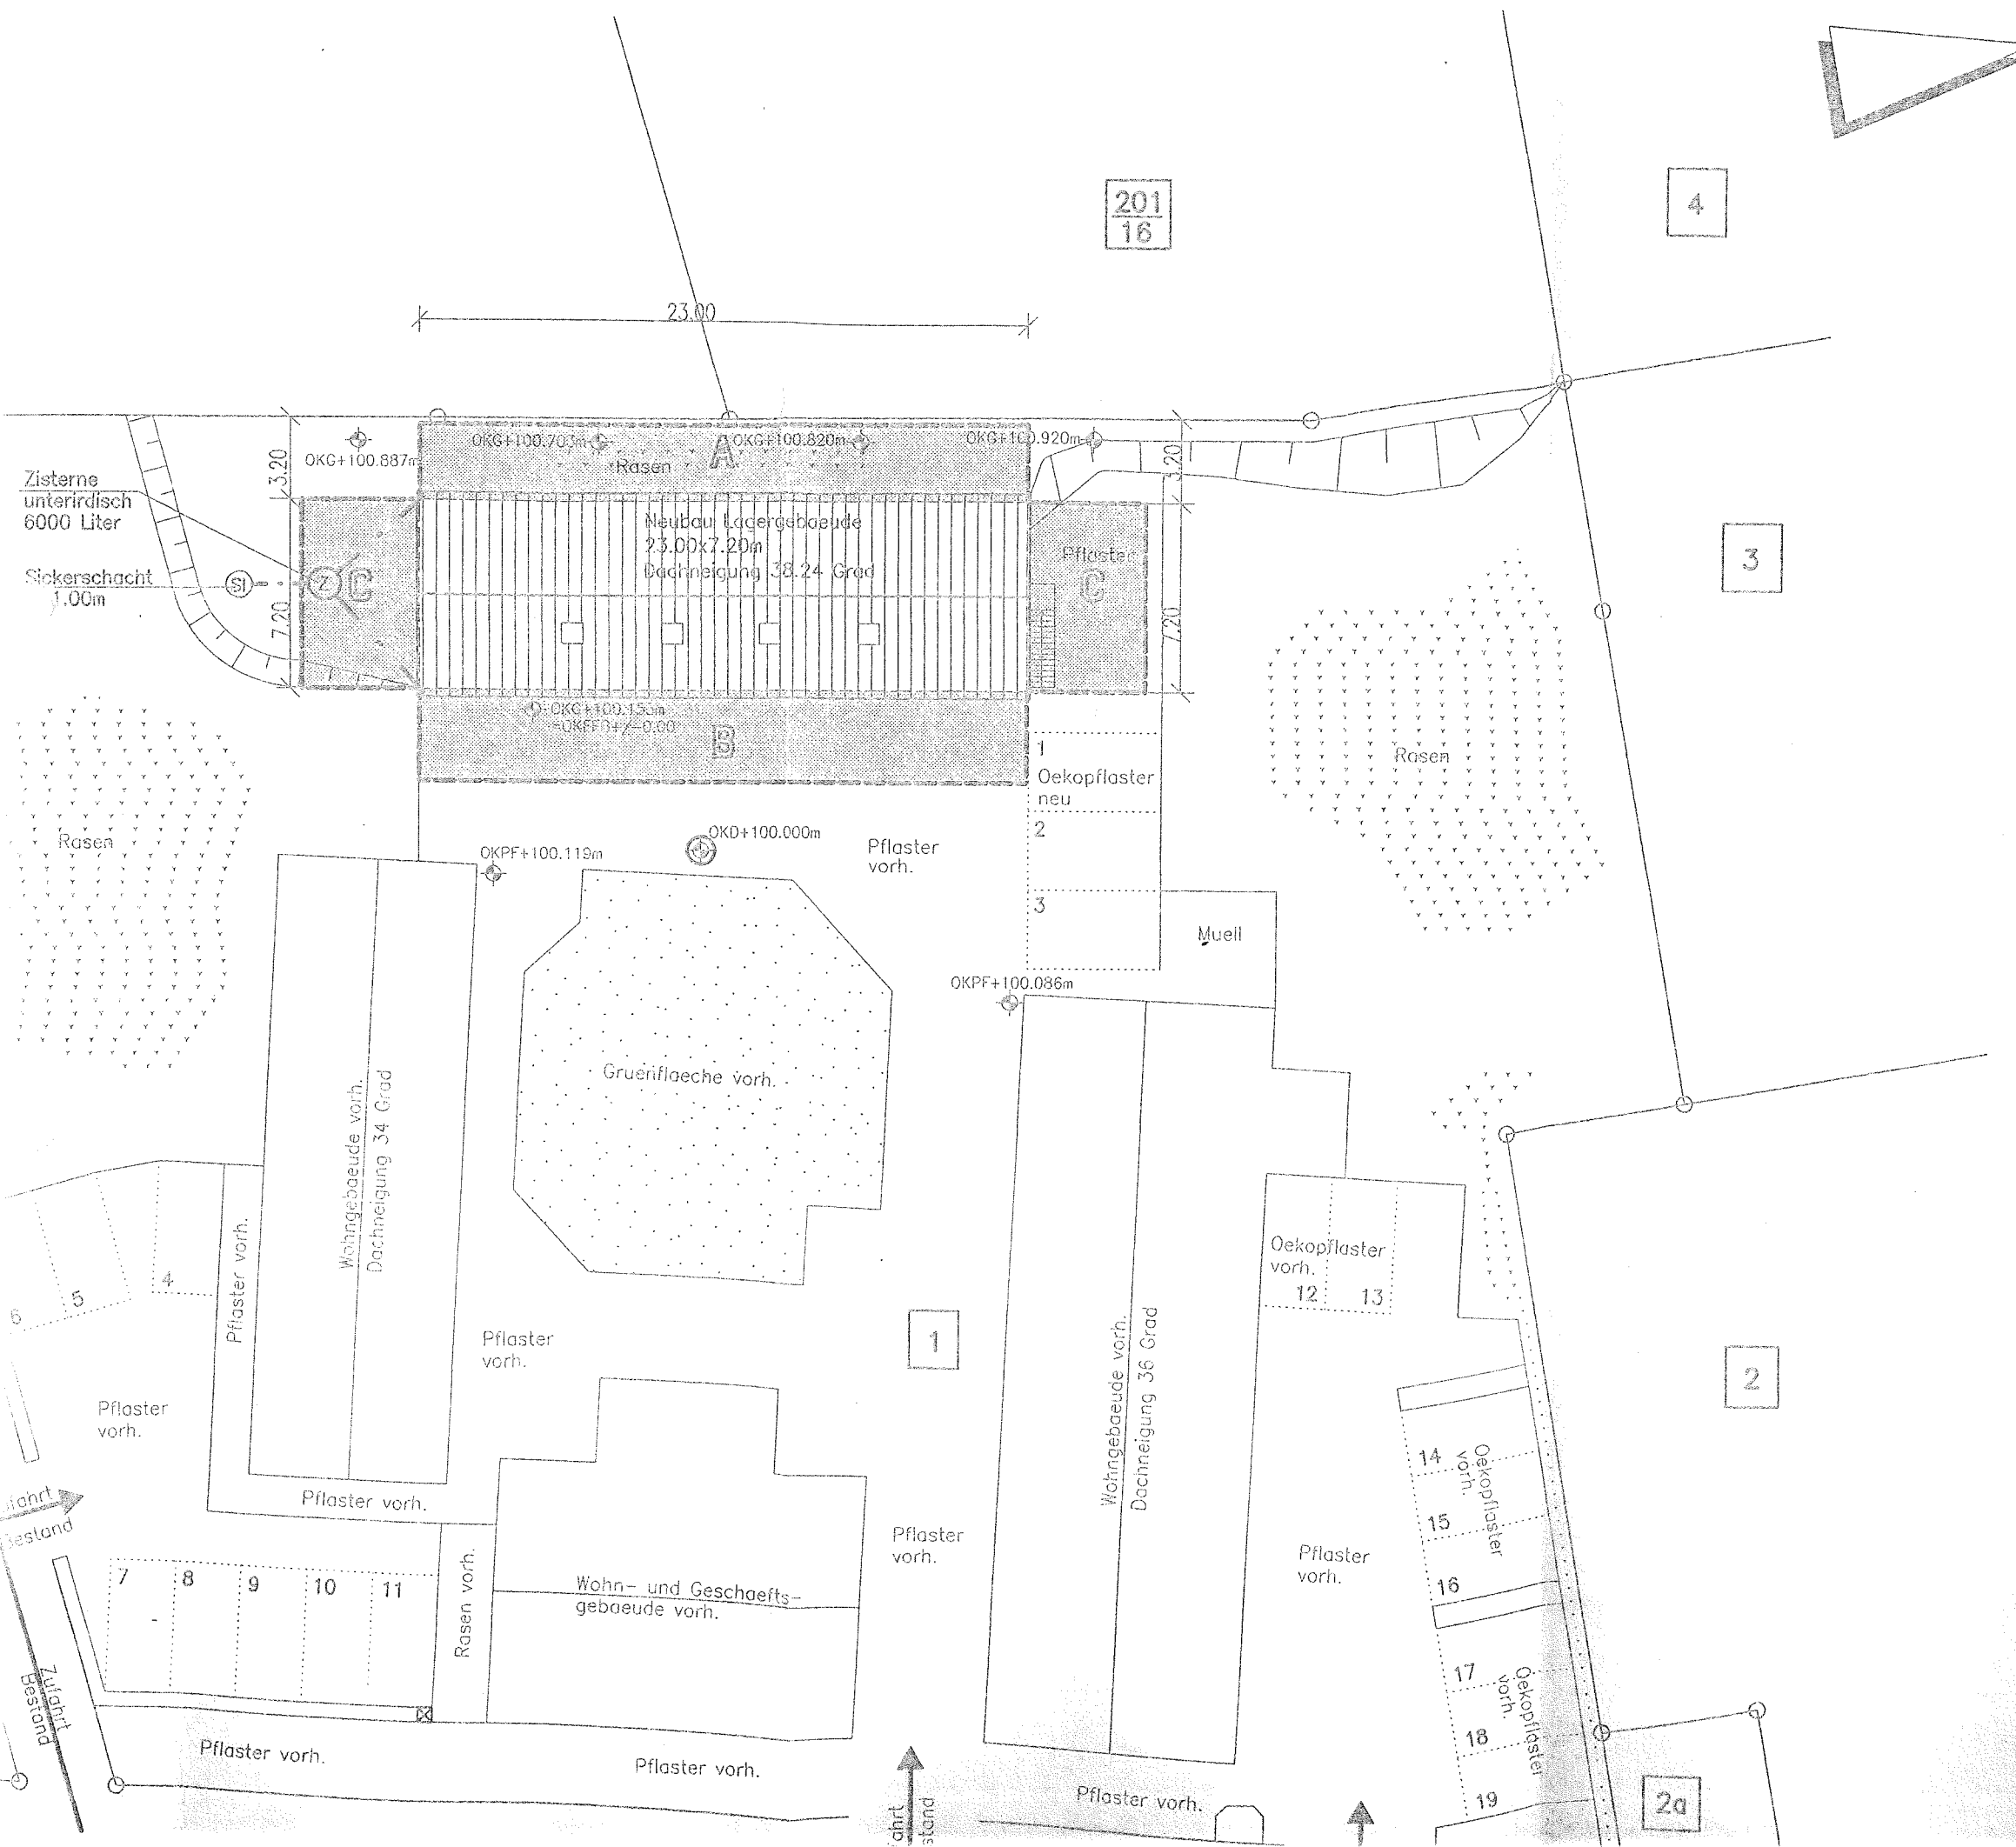

Legende:

- OKG - Oberkante Gelände
- OKD - Oberkante Decke
- OKPF - Oberkante Pflaster
- OKFFB - Oberkante Fertig

OKFFB+/-0.00 Lage

Abstandsflächen nach § 6 der Sächsischen Bauordnung

- A - Abstandsfläche =
- B - Abstandsfläche =
- C - Abstandsfläche =

EIGENTÜMER/VERZEICHNIS LT.

FLURSTUECK NUMMER	UNTERSCHRIFT
201/16	
2 und 2a	
3	

Grundstücksfläche

Alle Maße sind vor Ausführung verantwortlich zu prüfen

1	30.05.02	Text
GEN.	DATUM	ART

ARCHITEKT
DIPLOM

Königsberger Straße 11
36251 Bad Hersfeld
Telefon: (06621) 963-0
Telefax: (06621) 963-303
eMail: architektur.bescherfeld@t-online.de